



Suður
1:50

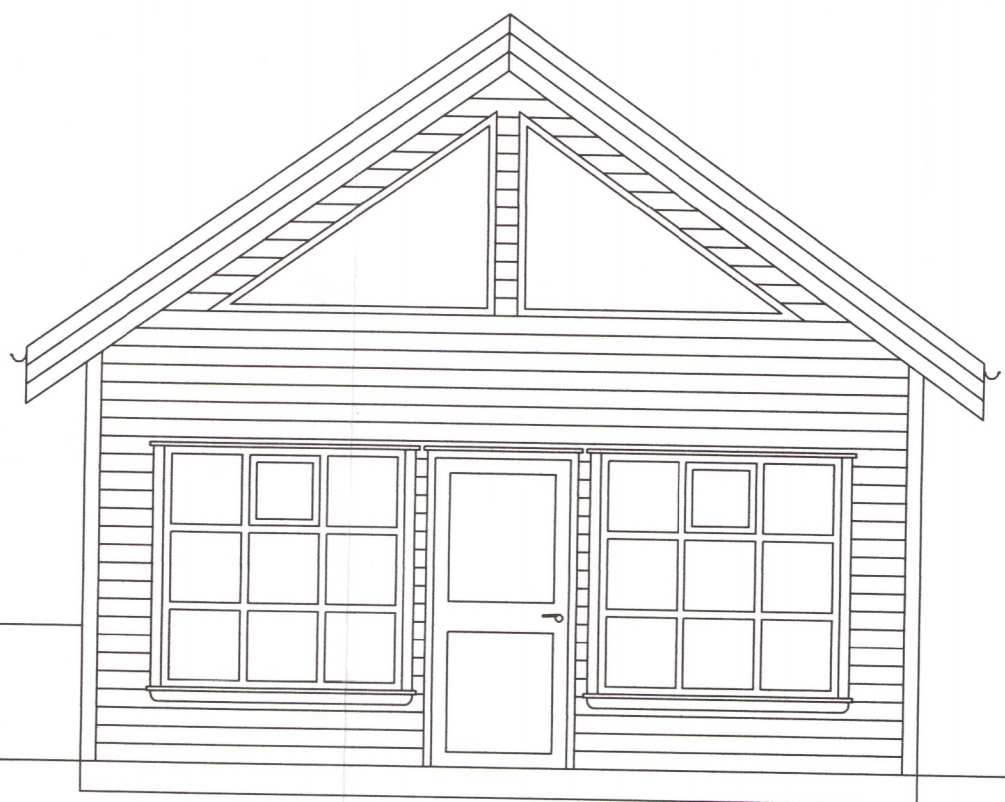


Gestahús Norður
1:50

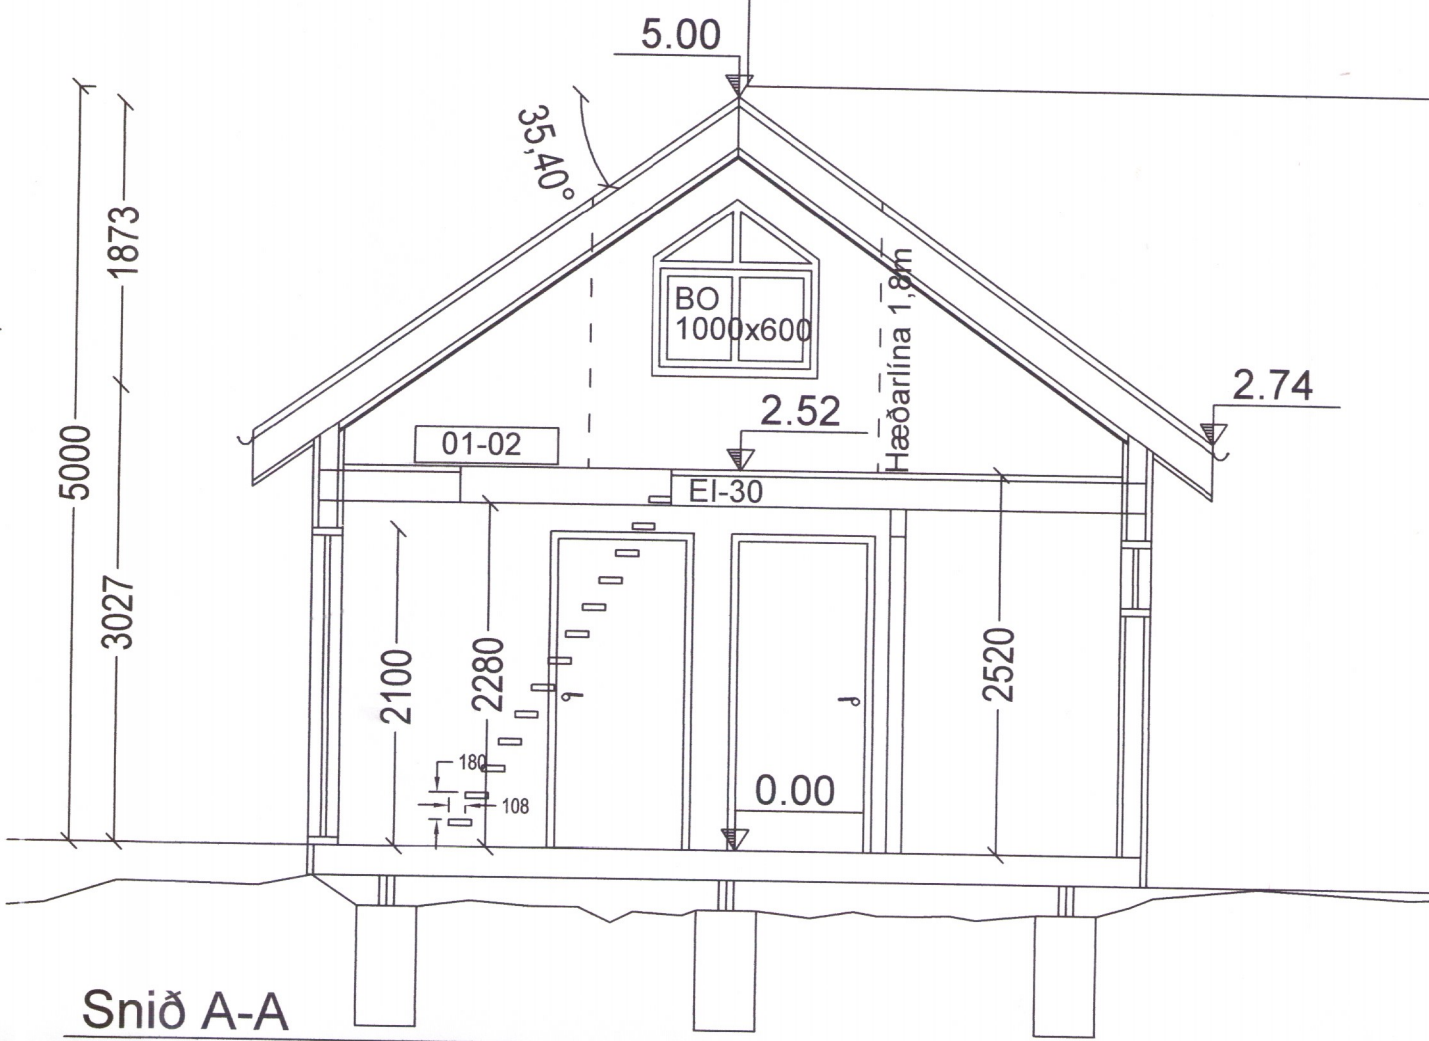

Snið A-A
1:50




Gestahús Vestur
1:50

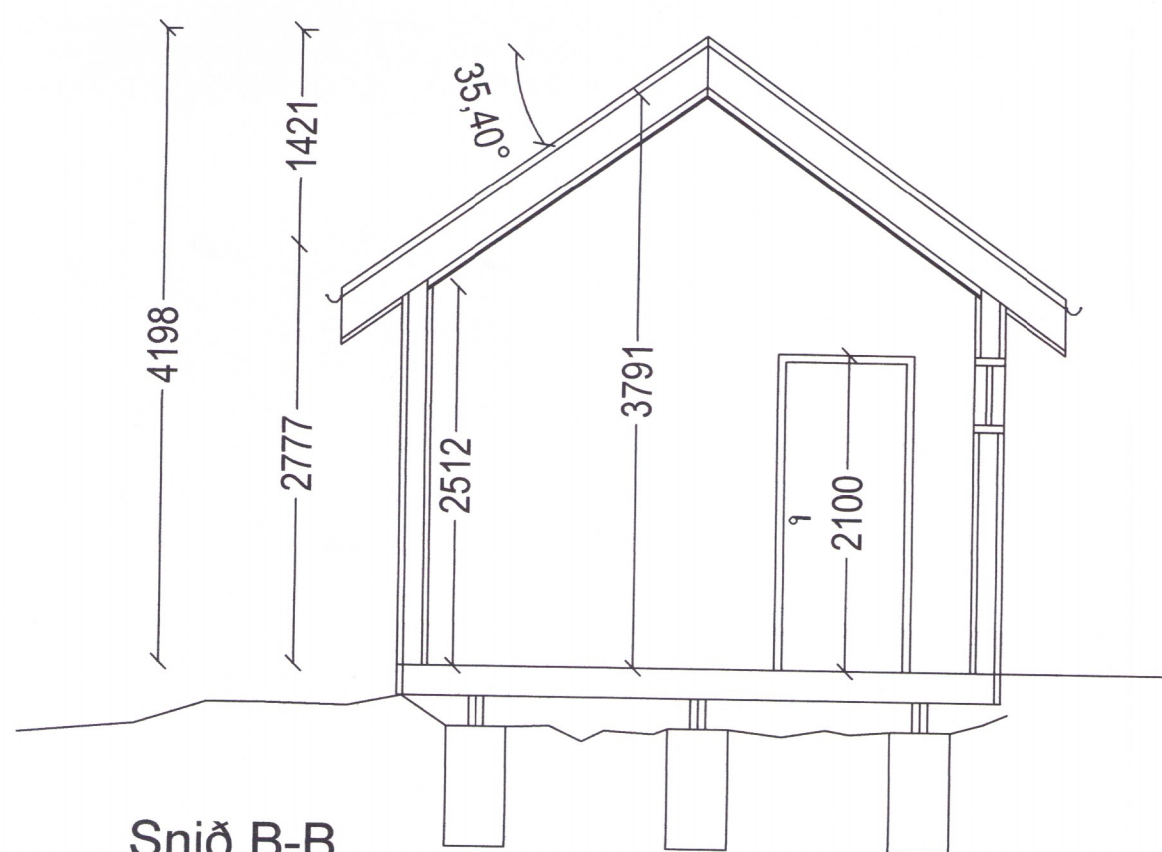


Snið B-B
1:50

Br.01 Hæðarlína 1,8 m, hæðarkóti, stigi sett á snið A-A, .

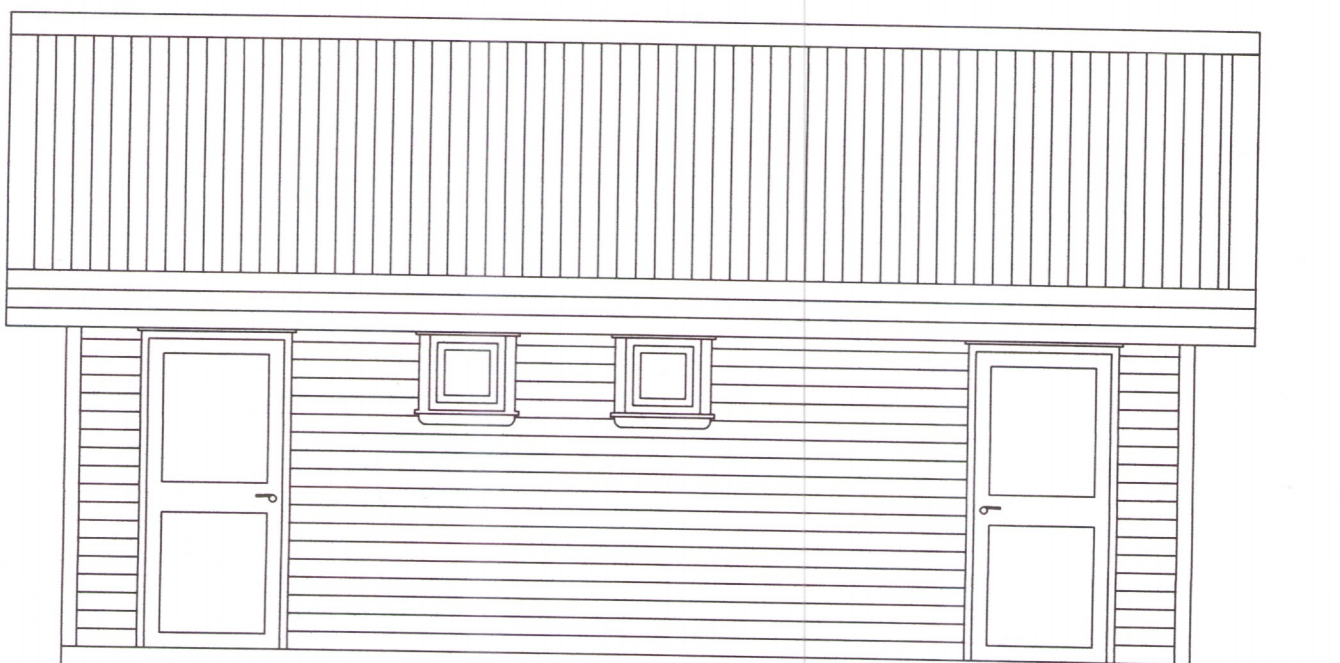

Gestahús Austur
1:50

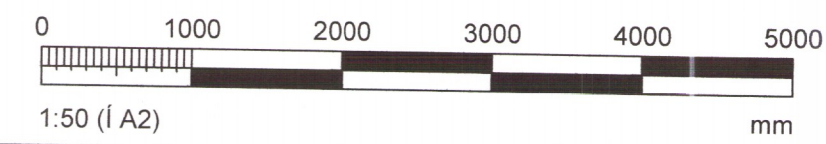

HRAUNTRÖÐ 24, GR.- OG GRAFNINGSHR. FRÍSTUNDAHÚS - GESTAHÚS ÚTLIT OG SNIÐ		Tölvunafn.	
		Mælikvarði	Hannað SVa júlí 2018
5724-18 Beimur ehf. Verkfræðipjónusta Sveins Vald. Suðurgarði 1, 230 Reykjanesbæ, kt. 510817-0950 Sími: 895 2710 Netf.: beimur@simnet.is Sveinn Valdimarsson MVFI kt. 271068-3879		1:50	Teiknað SVa júlí 2018
			Samp. <i>S. Váll</i>
			Plottað 13.07.2018
		Teikningarnúmer	A105 20-14
		Breyting:	01
		Ath.	09.08.2018