

Almennar skýringar - þakvirki

Allur viður er C18 eða betra. Við utanhús skal fúverja. Allur saumur og festingar utanhúss skal vera með heitzinkhúð eða ryðfrítt. Þak þéttklæðist með 18mm þakgrenikrossvið og festist með 5x60mm ryðfríum skrúfum c/c 150mm.

Loftun skal gerð með 2x4stk. Ø40 í hvert sperrubíl.

Ath: passa skal sérstaklega uppá að loftun yfir alla bita sem og á milli allra rýma sé í lagi.

Festingar:

F1 Vinkill (BMF) 115 með styrkingu 2stk, full negling með 40 kamsaum.


F2 Sjá sérteikningu

F3 Bitaskór (BMF) 115x190, full negling með 40 kamsaum.

F4 Sjá sérteikningu

Allar festingar fyrir límtrésbita sem og súlur koma fram á grindateikningum.

Samsetning á sperrum yfir anddyri mkv. 1:20

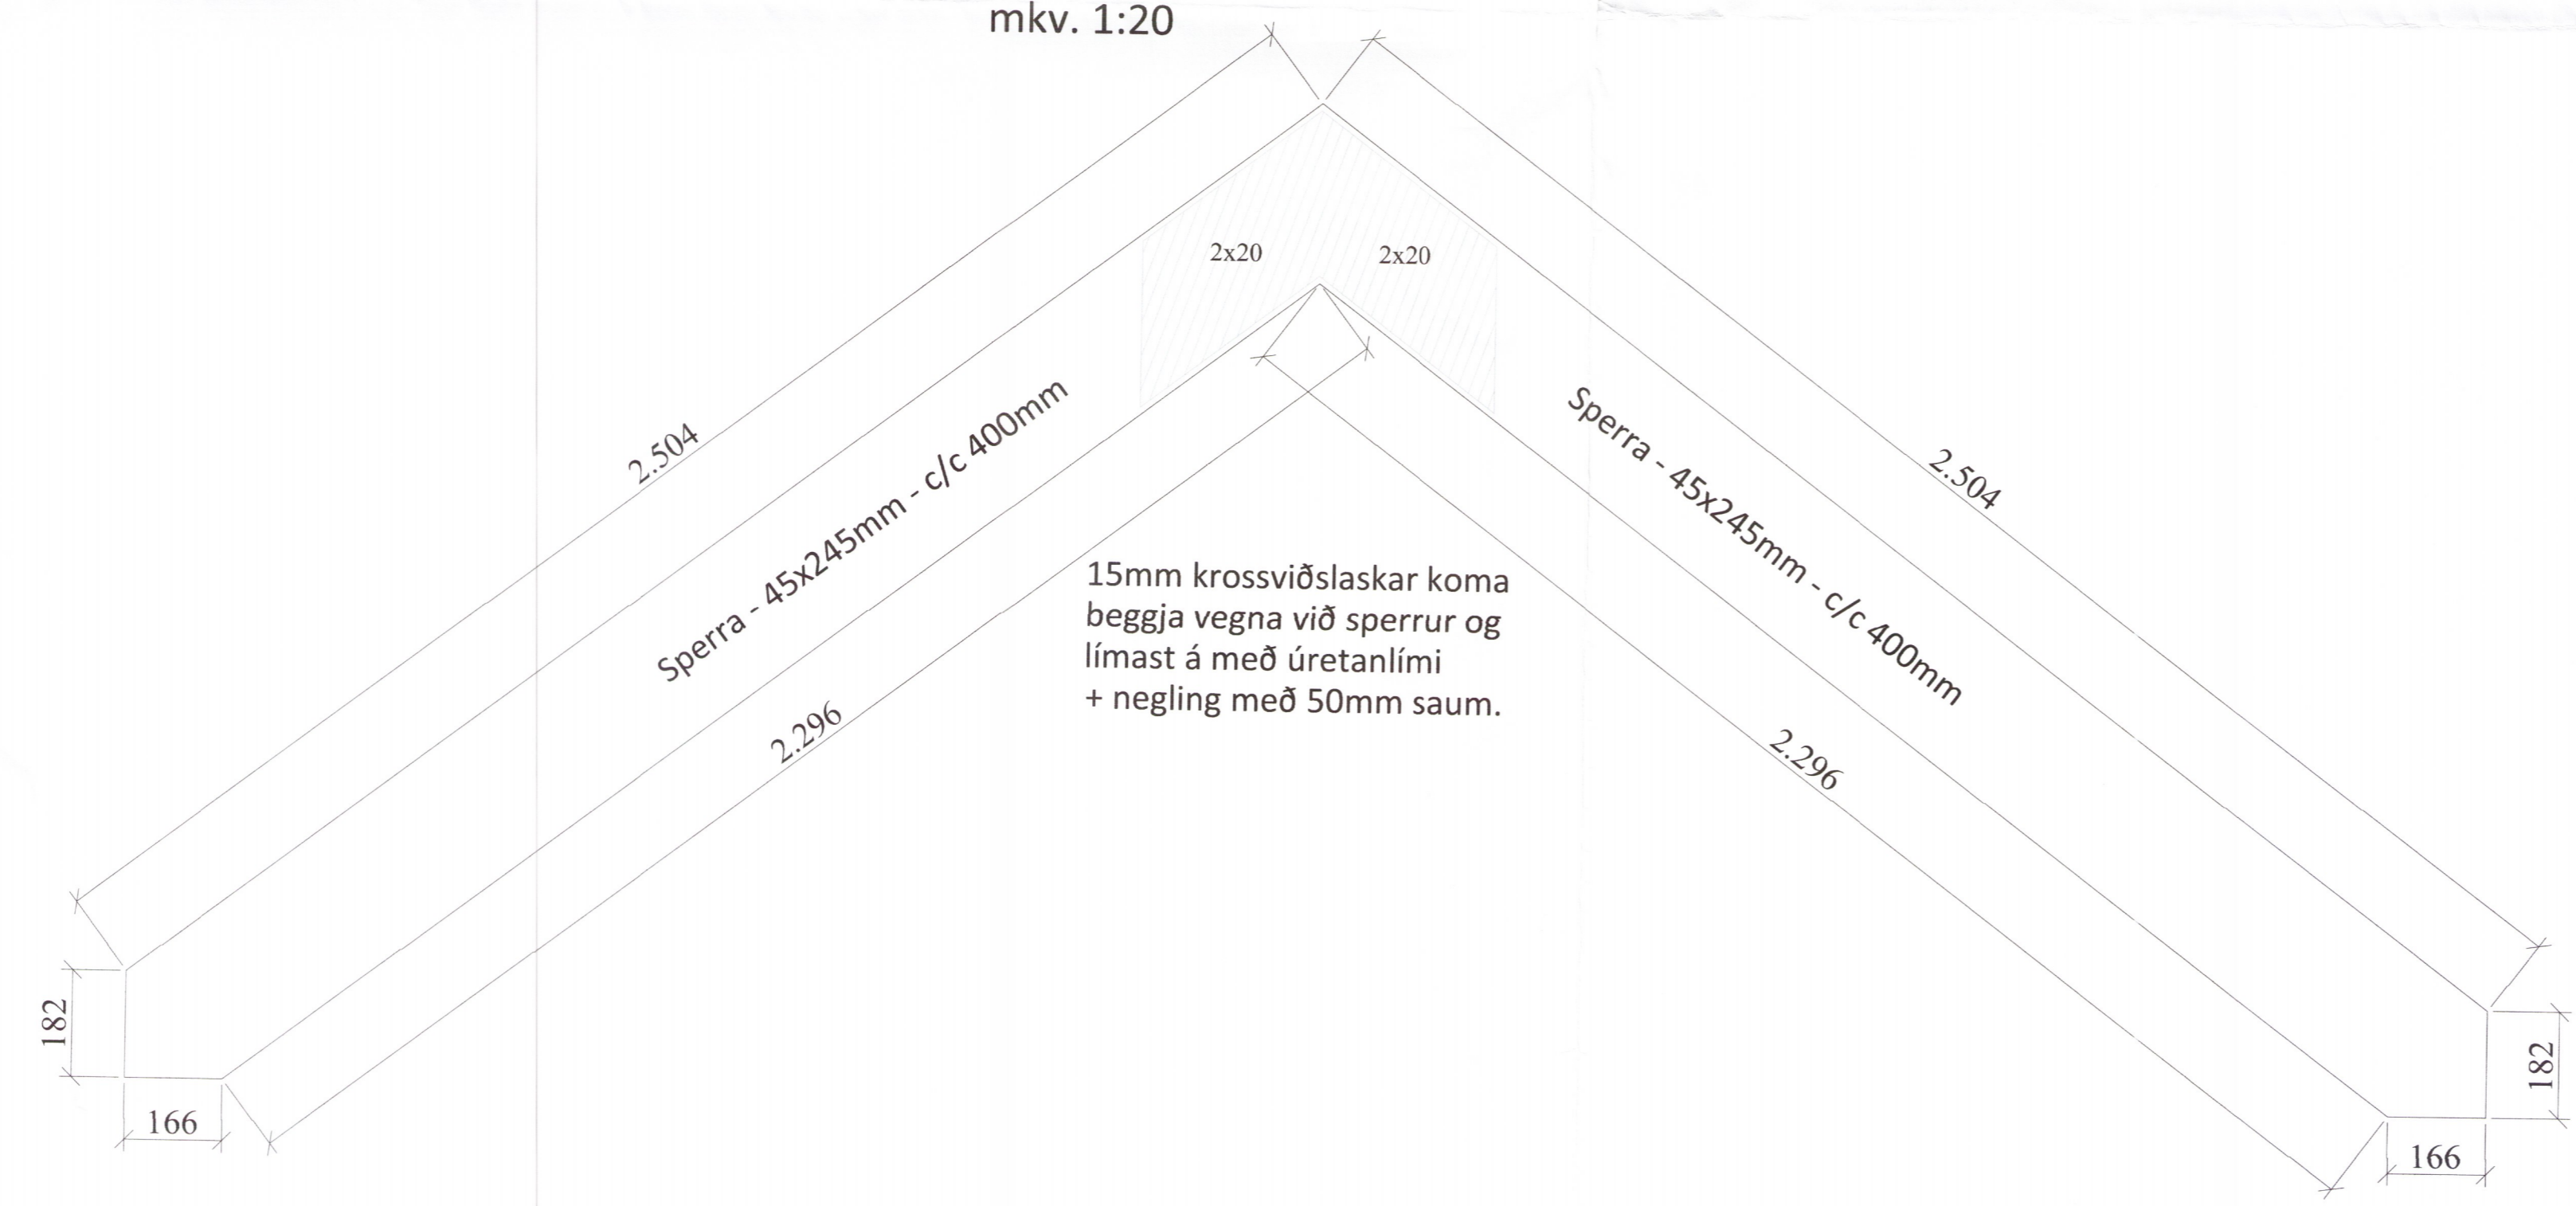

Öll mál eru í millimetrum, nema annað sé tekið fram.

1	Sperru yfir anddyri bætt við	11.04.18	BV
---	------------------------------	----------	----

VERKHEITI: Melur, úr landi Einiholts 1, 801 Selfoss - Þjónustuhús	TEIKNINÚMÉR: 274
VERKHLUTI: Burðarvirki Sérteikningar 5725-18	ÚTGÁFA: A1
Hönnuður: Björgvin Viglundsson kt. 040546-2009 Samþykkt:	BLADSTÆRÐ: A-2
Yfirfarið af hönnunarstjóra: Björgvin Viglundsson kt. 040546-2009 Samþykkt:	DAGS: 12.10.16
Bent Larsen Fróðason Byggingafræðingur B.Sc Sími 864-7995 bsverk@gmail.com	VERKNR: 15-15
	MKV: 1:10