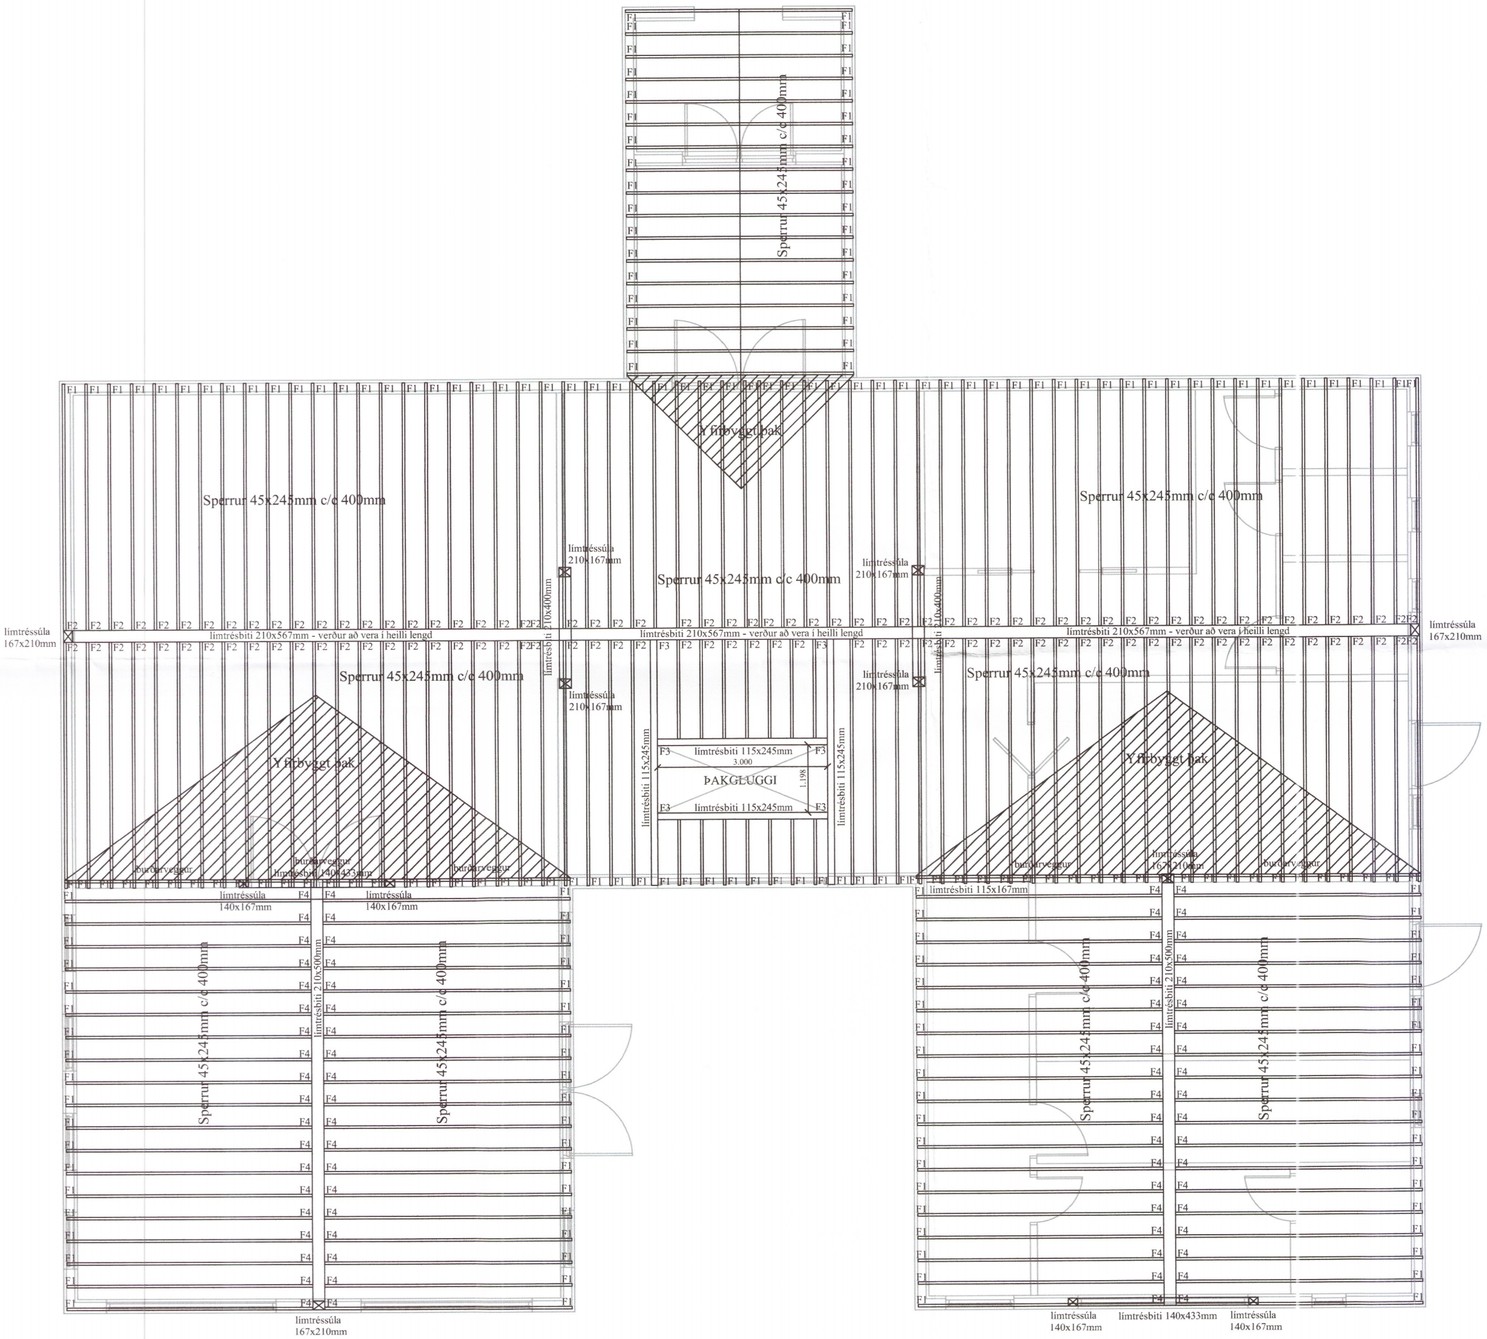

Umhverfis- og tæknisvið Uppsveita
Yfirfarið
21. águ. 2018
Byggingarfulltrúi

Almennar skýringar - þakvirki

Allur viður er C18 eða betra.
Við utanhús skal fúverja. Allur saumur og festingar utanhúss skal vera með heitzinkhúð eða ryðfrítt.
Þak þéttklæðist með 18mm þakgrenikrossvið og festist með 5x60mm ryðfríum skrúfum c/c 150mm.

Loftun skal gerð með 2x4stk. Ø40 í hvert sperrubil.

Ath: passa skal sérstaklega uppá að loftun yfir alla bita sem og á milli allra rýma sé í lagi.

Festingar:

F1
Vinkill (BMF) 115 með styrkingu 2stk, full negling með $\frac{4}{60}$ kambsaum.

F2
Sjá sérteikningu

F3
Bitaskór (BMF) 115x190, full negling með $\frac{4}{40}$ kambsaum.

F4
Sjá sérteikningu

Allar festingar fyrir límtrésbita sem og súlur koma fram á grindateikningum.

Öll mál eru í millimetrum, nema annað sé tekið fram.

1	Anddyri bætt við að framan	11.04.18	BV

VERKHEITI: Melur, úr landi Einiholts 1, 801 Selfoss - Þjónustuhús

TEIKNINÚMER: 270

VERKHLUTI: Burðarvirki (yfirlit) Grunnmynd þaks og sperrur

ÚTGÁFA: A1

Hönnuður: Björgvin Víglundsson kt. 040546-2009
Samþykkt:

BLAÐSTÆRÐ: A-2

Yfirfarið af hönnunarstjóra: Björgvin Víglundsson kt. 040546-2009
Samþykkt:

DAGS: 12.10.16

Bent Larsen Fróðason
Byggingafræðingur B.Sc
Sími 844-7699
bsverk@gmail.com

5726.18

VERKNR: 15-15

MKV: 1:75