


Grunnmynd
 Mkv. 1:50

Úrtak fyrir flutningsbita

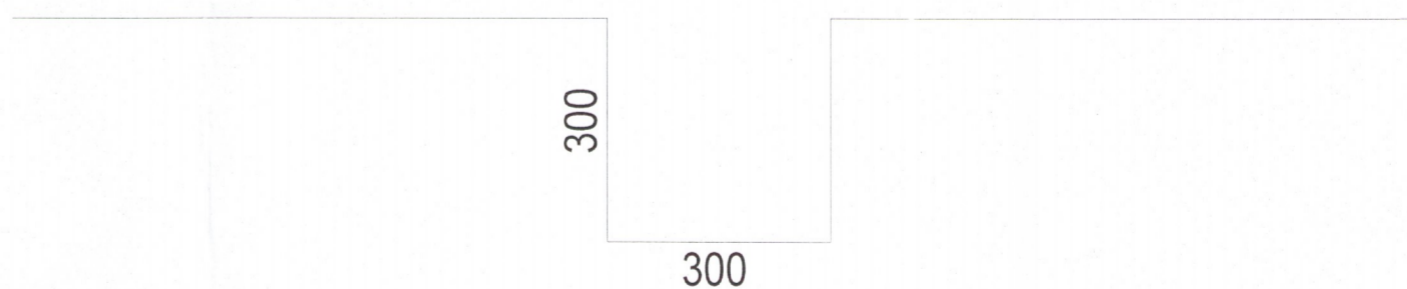

Deili
 Mkv. 1:10

G
101 101

Skýringar

Öll mál eru í mm
 Sjá almennar skýringar
 á skýringarblaði

Hauður 5743-18

BR	GAIS	BRETTING	REMI	TEMI
GLÓRA				
HÖNNUN RÁÐGJÖF AETLANIR				
Porleifur Björnsson 030673 3796 Byggingarfræðingur efl Tjarnargata 39 230 RNB Sími: 421 7562 780 4400 Póstfang: bh@glora.is				

Hofsvík 2-4-7 og 10
 Hraunborgir Grímsnesi

Undirtekið
 Grunnmynd

Daveð Sig