




**SNID A-A**  
1:100

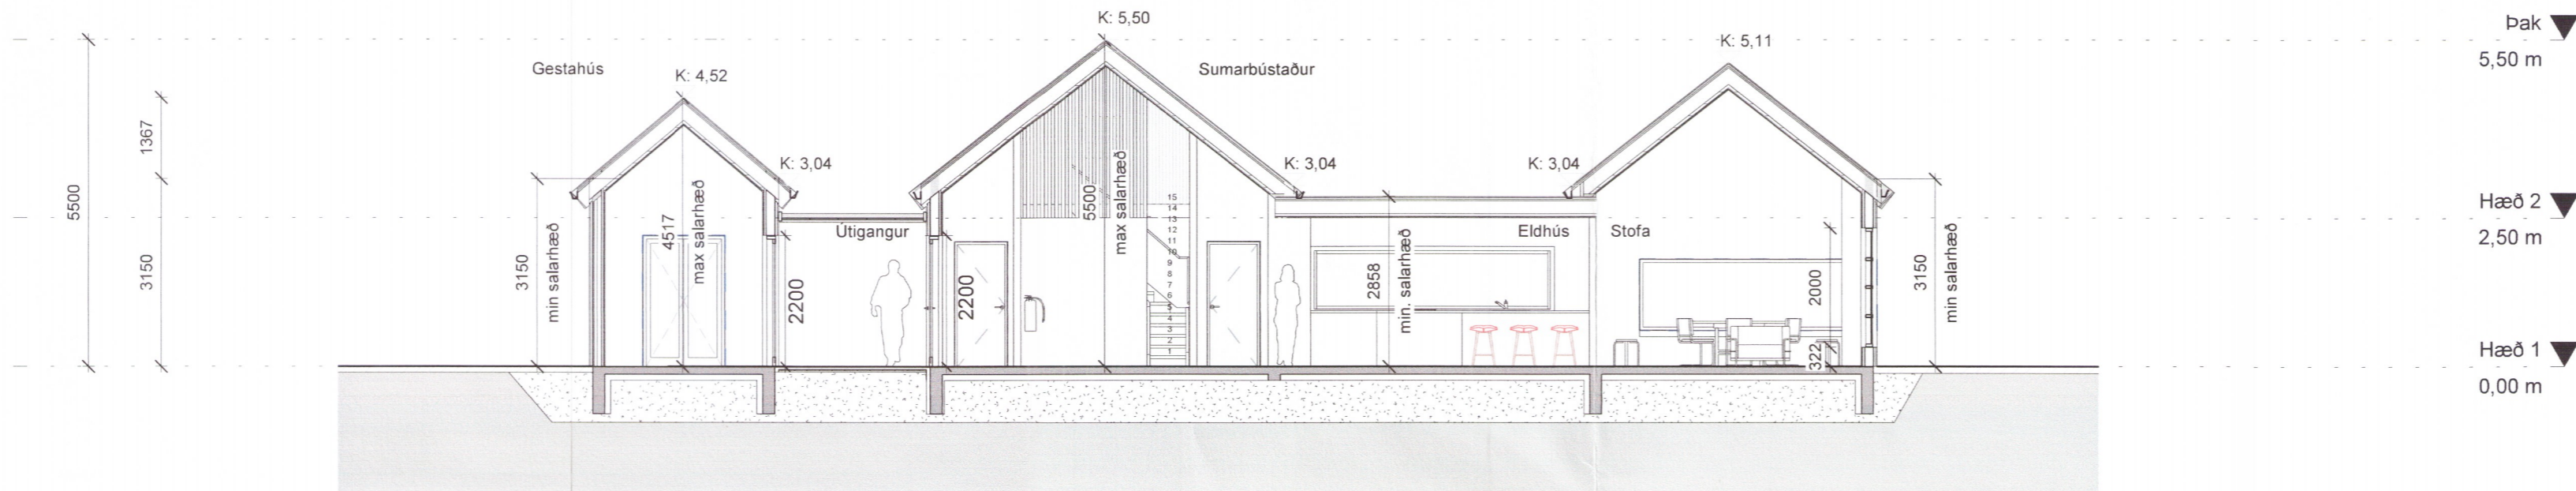

**SNID B-B**  
1:100

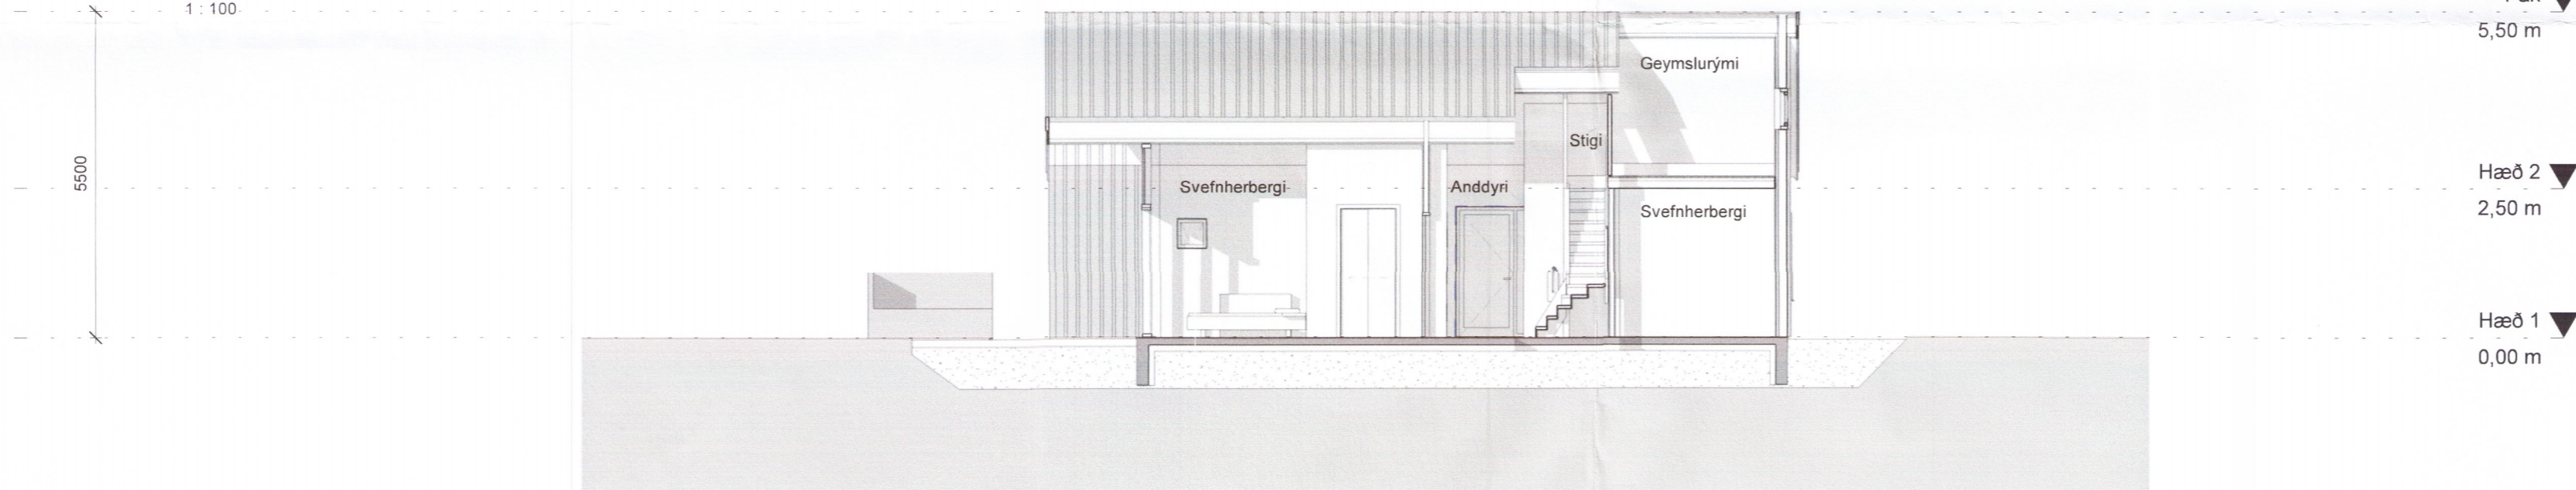

**SNID D-D**  
1:100

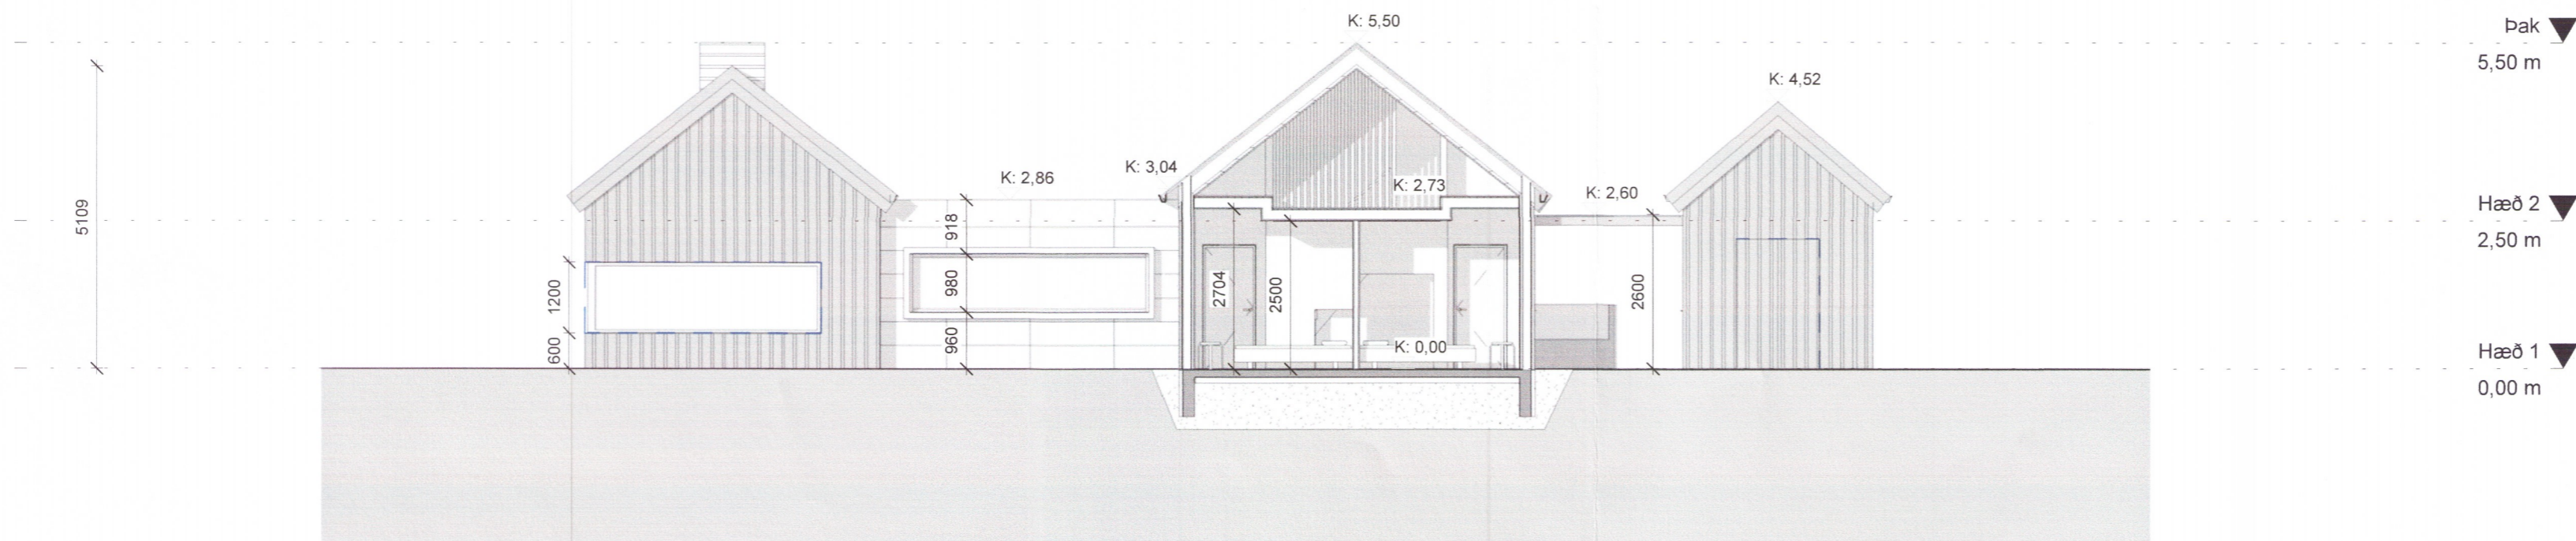

**SNID E - E**  
1:100

Þak ▼  
5,50 m  
Hæð 2 ▼  
2,50 m  
Hæð 1 ▼  
0,00 m

Þak ▼  
5,50 m  
Hæð 2 ▼  
2,50 m  
Hæð 1 ▼  
0,00 m

Þak ▼  
5,50 m  
Hæð 2 ▼  
2,50 m  
Hæð 1 ▼  
0,00 m

Þak ▼  
5,50 m  
Hæð 2 ▼  
2,50 m  
Hæð 1 ▼  
0,00 m

A	11.07.2018	Bygginganefndar teikning útfarin	JBB
Útg.	Dags.	Skýring	Br.af:

**Verkheiti:** Vaðnes- Nesvegur 5  
 Nýbygging: Sumarbústaður  
 Grímsnes og Grafningshreppur

**Verkluti:** Snið

**Teiknúmer:** 1.03

**Verknúmer:** 17059

**Staðgreinir:** 8719-1-88960050

**Landnúmer:** 205644

**Matshluti:** 01

**Mælikvarði:** 1:100

**Hannað:** SH

**Teiknað:** SA

**Yfirfarið:** JBB

**Dagsetning:** 11.07.2018

**Útgáfa:** A

**Samþykkt:** *Sigr. Helga Þórunn*

**ARKÞING** BOLHOLT 8 - REYKJAVÍK  
 Sími: 570 5700 - Fax: 5705701  
 arkthing@arkthing.is - www.arkthing.is

SIGURÐUR HALLGRÍMSSON,	170753-3139	ARKITEKT
HJÓRTUR PÁLSSON,	080152-4429	BYGG.FR.
BIRKIR ÁRNASON,	200787-3159	BYGG.FR.
HALLUR KRISTMUNDSSON,	220573-3899	BYGG.FR.
HELGI MAR HALLGRÍMSSON,	210279-3429	ARKITEKT

