

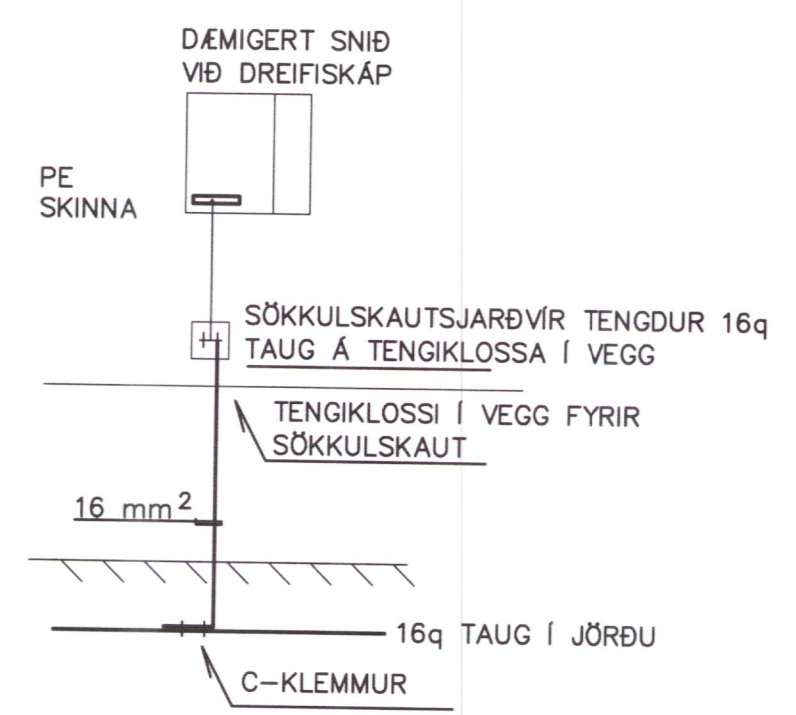
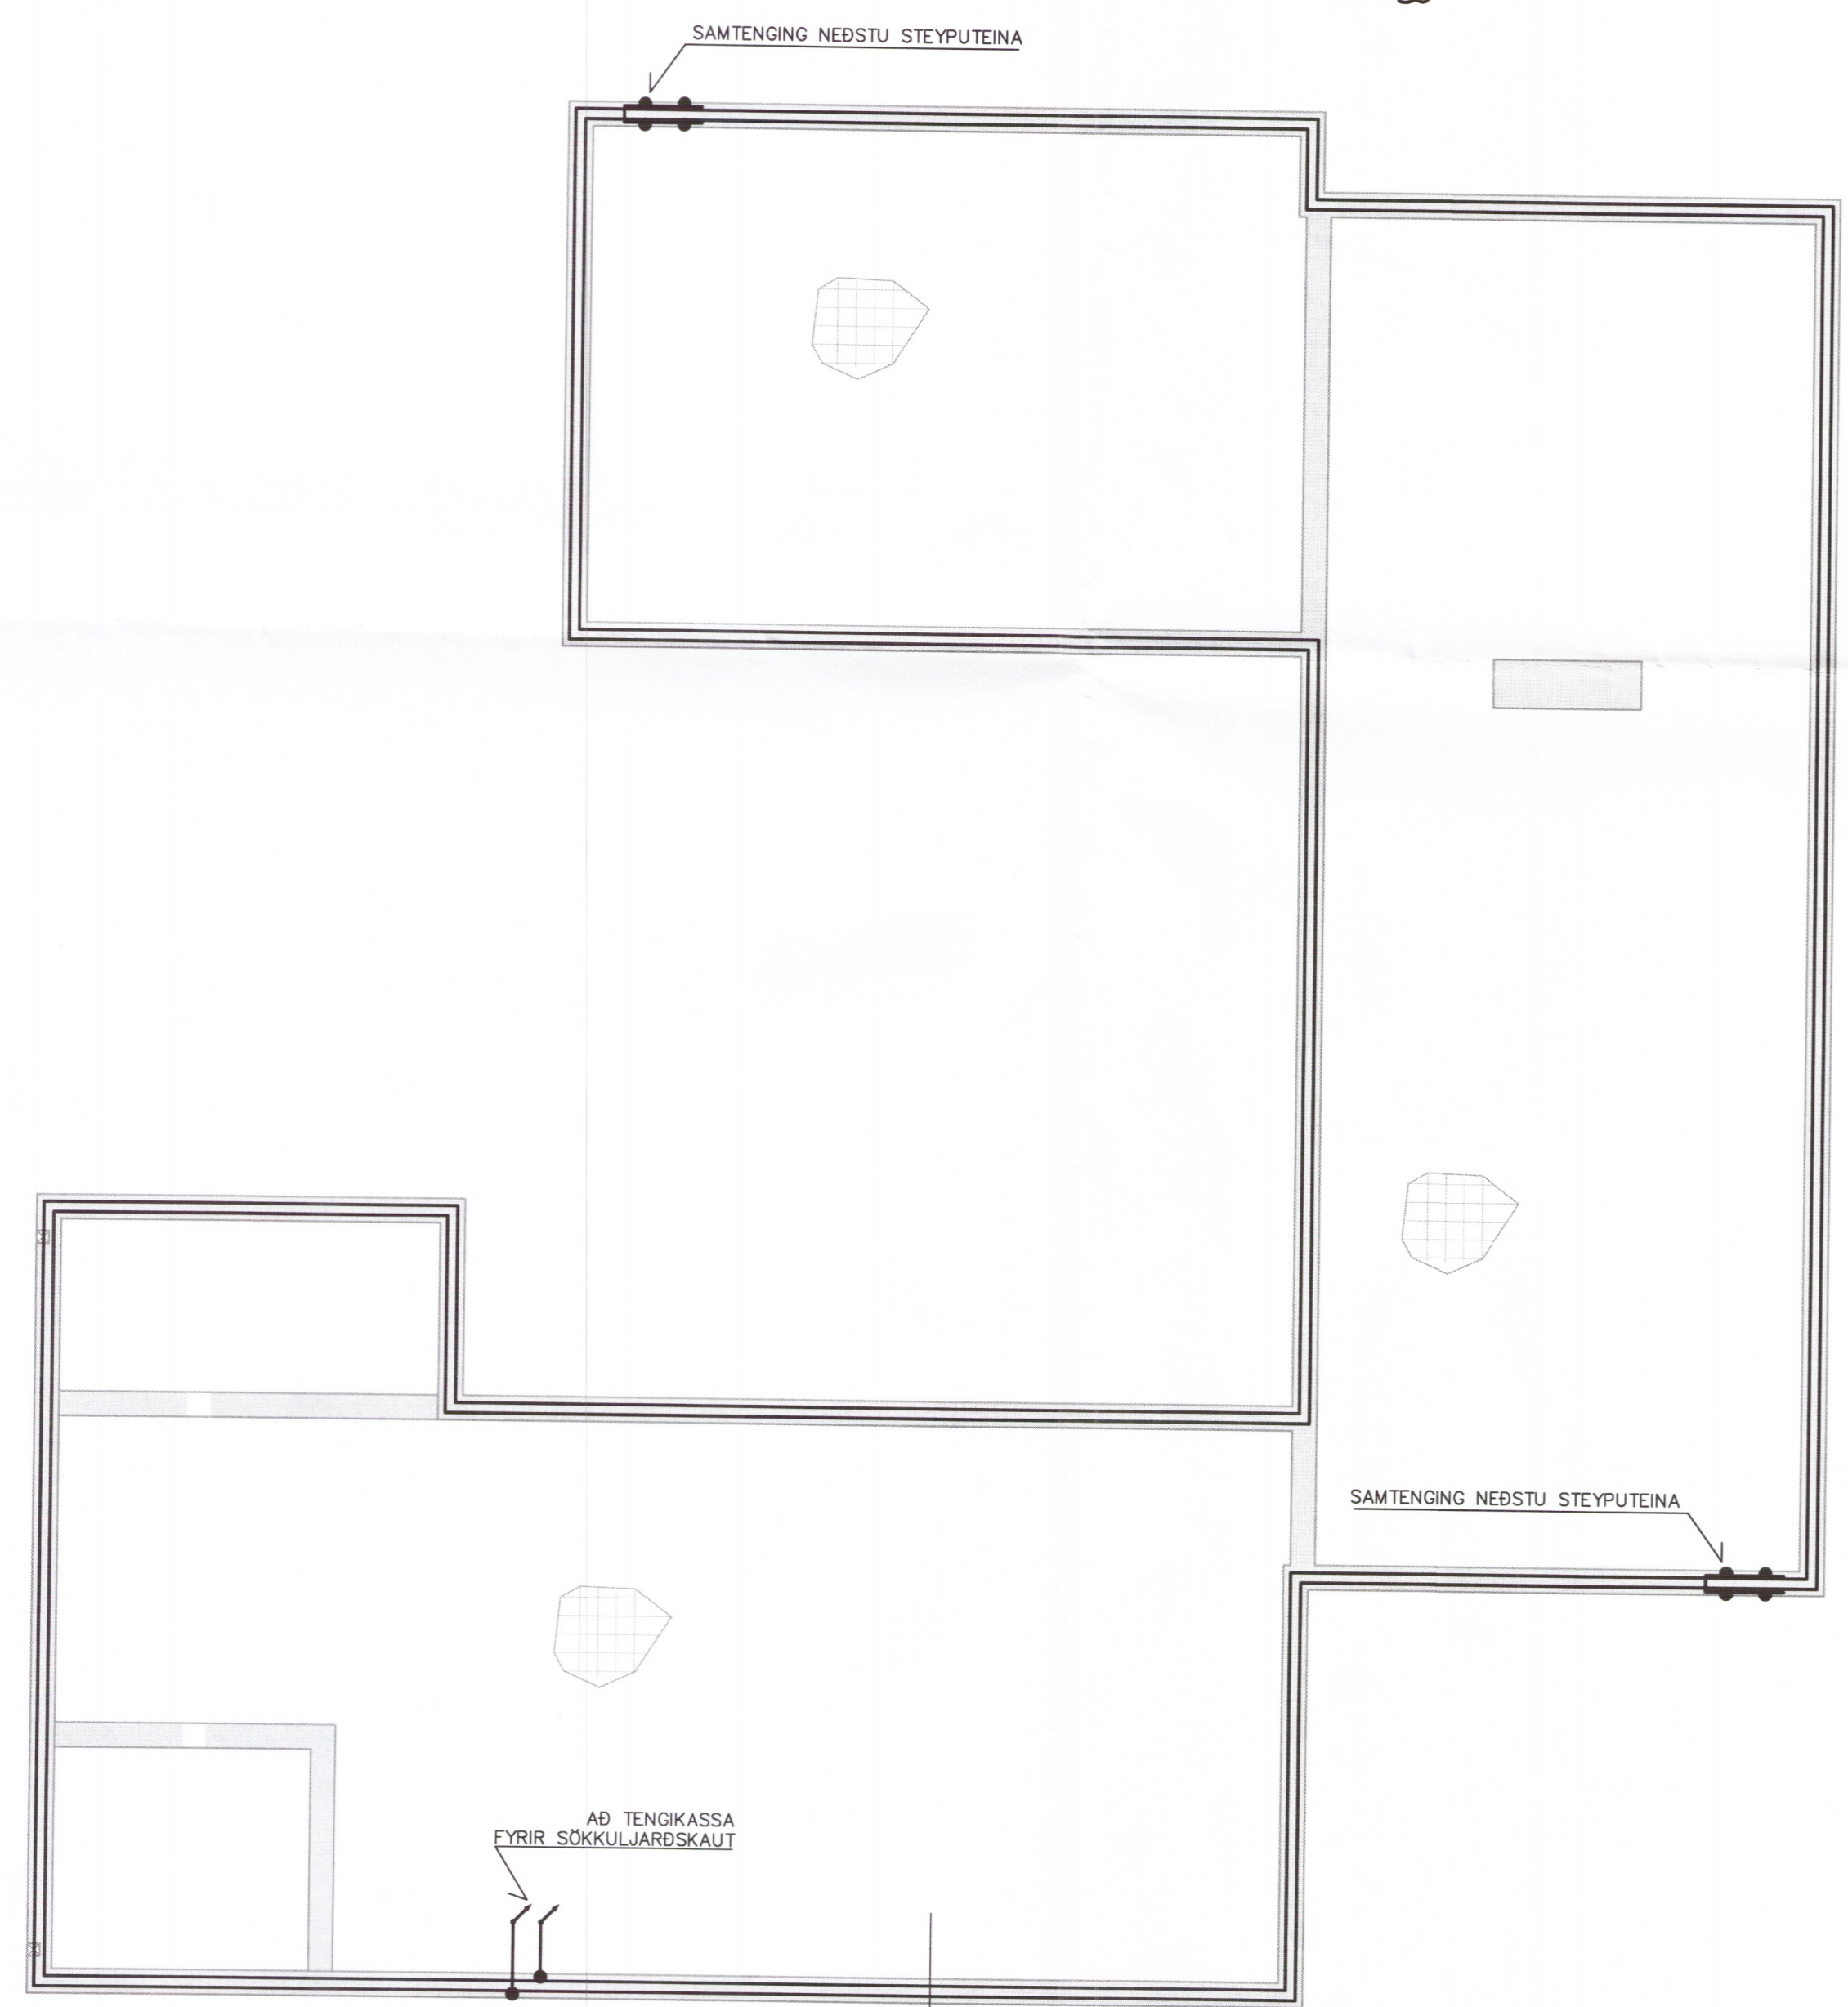


Umhverfis- og tæknisvið Uppsveita
 Yfirfarið
 07. sep. 2018
 Davíð Sig
 J. h. Byggingarfræðingur


UNDIRRITUN SAMRÆMINGARHÖNNUNAR
 Jan Davíð Magnússon
 250260-5729

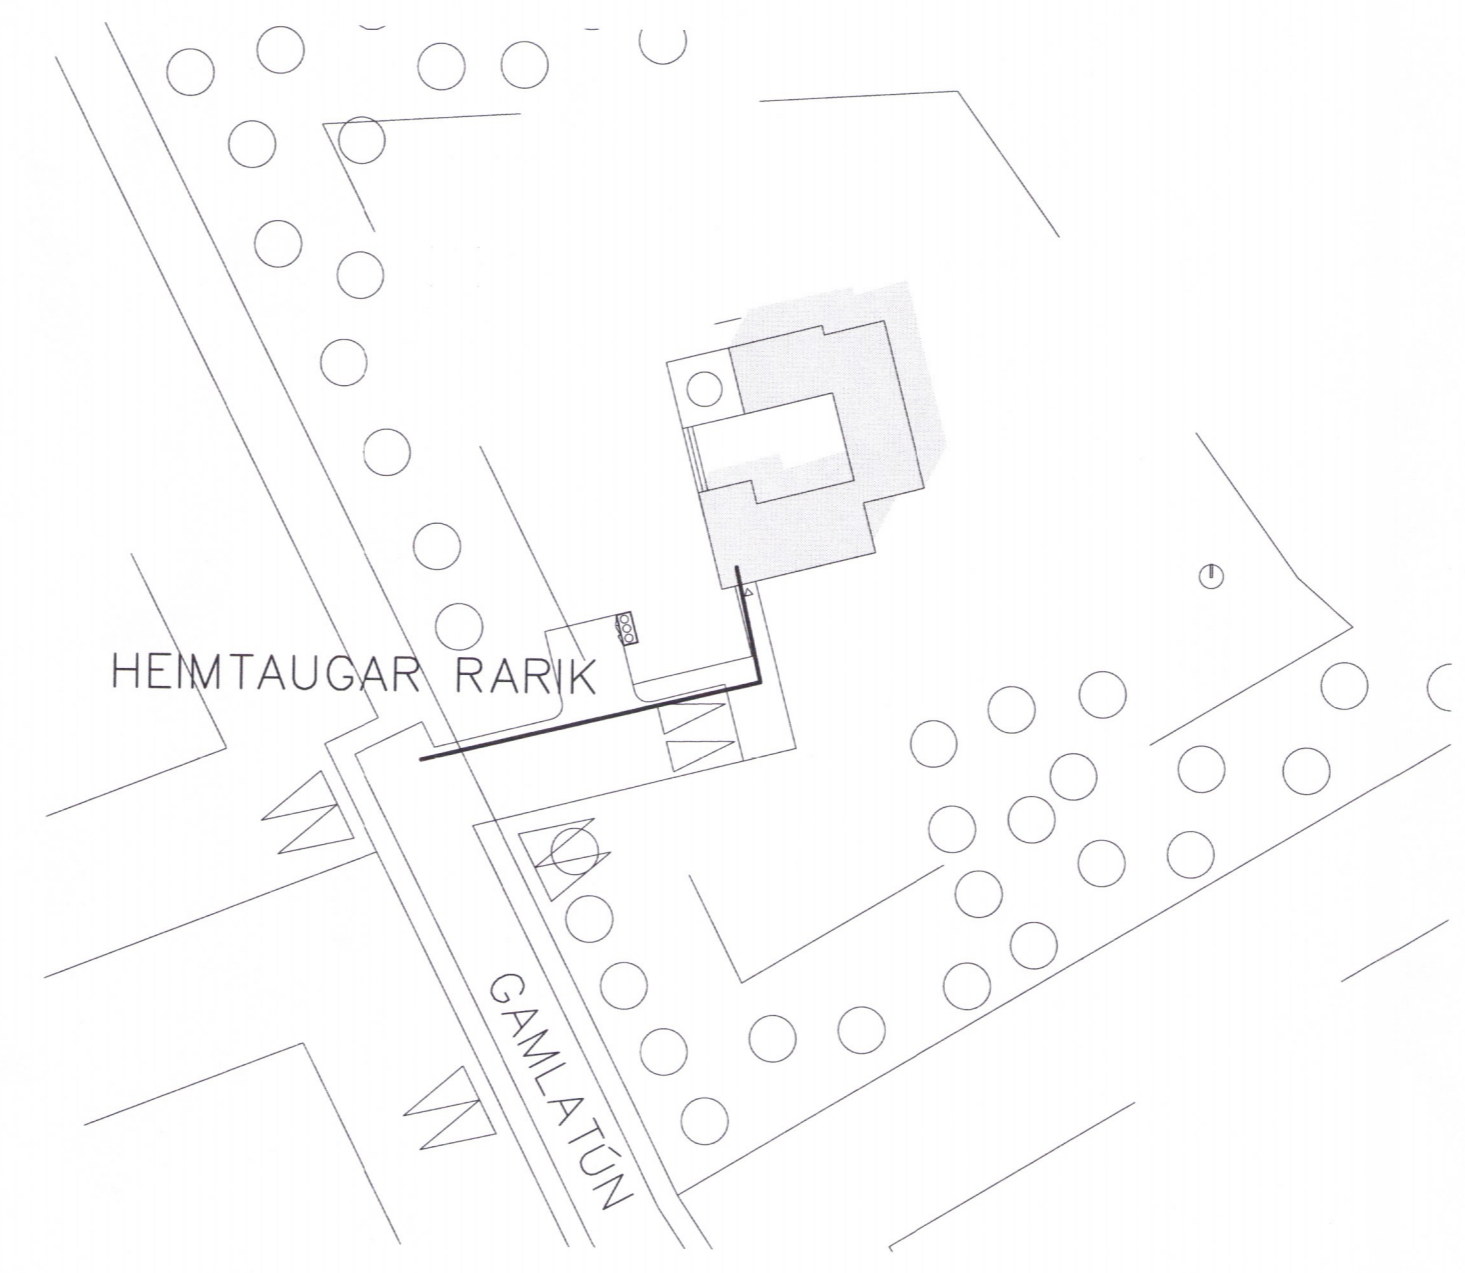


FRÁGANGUR Á SAMTENGINGUM JARÐTAUGA OG TENING JARÐTAUGA VÍÐ STEYPUJÁRN

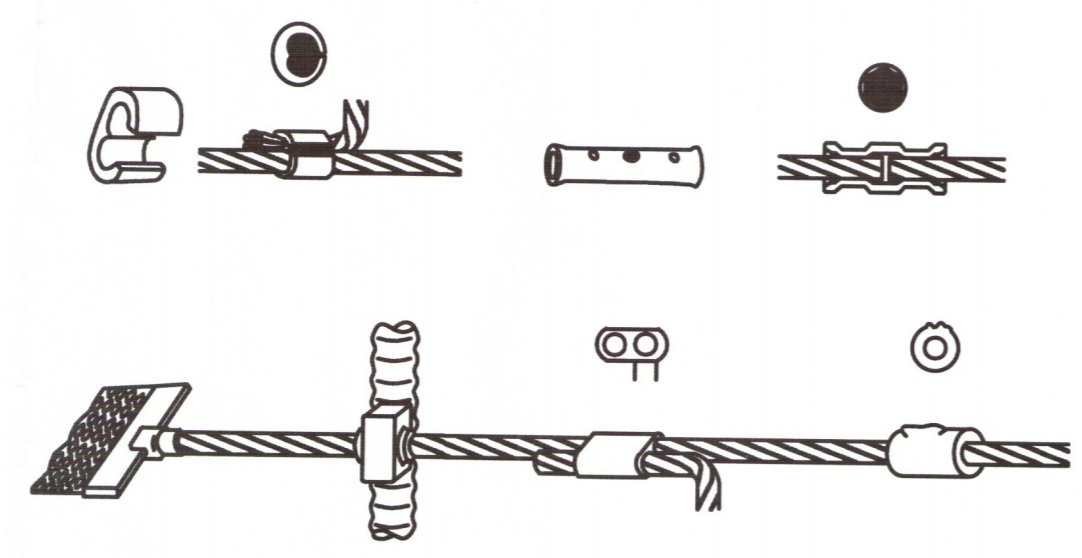

SNIÐ Í STEYPUMÓT

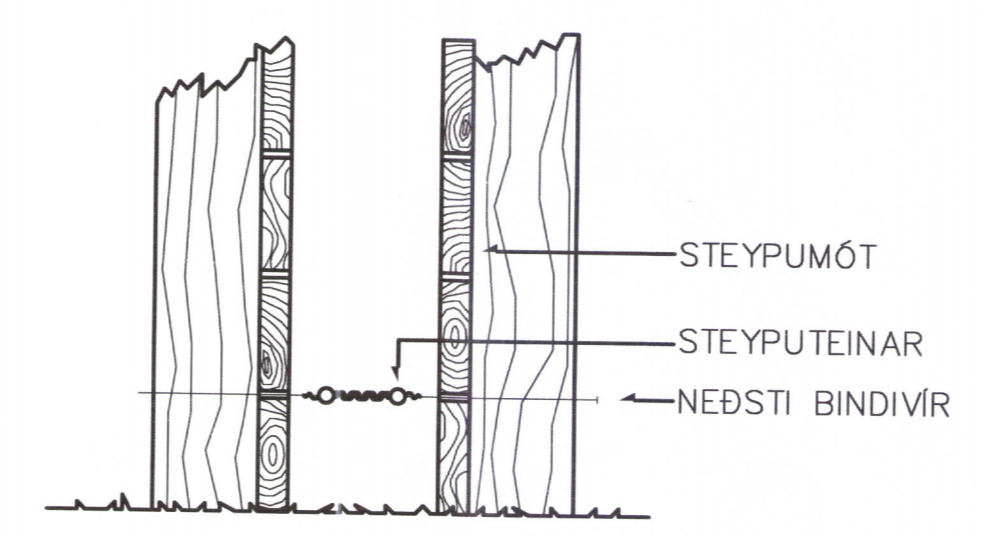

FRÁGANGUR Á SAMTENGINGUM STEYPUTEINA FYRIR SÖKKULJARÐSKAUT

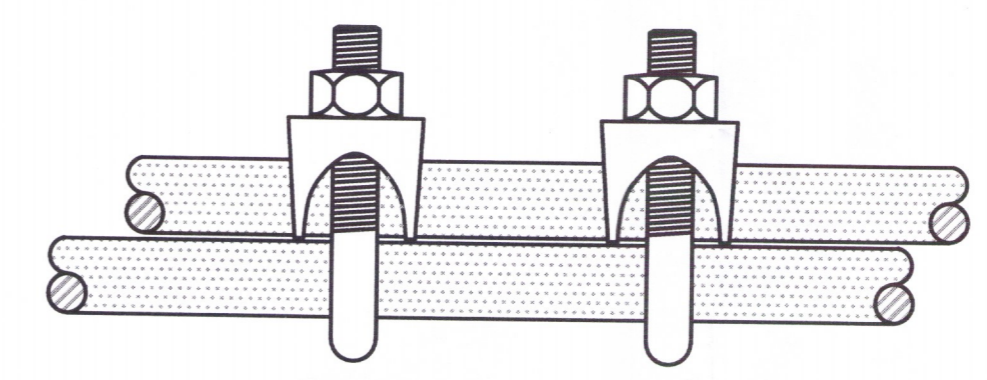

A 31.07.2018	VERKTEKINING	PH	PH	PH	PH
ÚTG DAGS	SKÝRINGAR	TEIKN	HANN	RYNT	SAMP

Verkfræðistofa REYKJAVÍKUR

vsr@vsvr.is - www.vsvr.is

ÚTG. DAGS	HANNAÐ	MÆLIKVARDI
31.07.2018	PH	1:50
YFIRFARIÐ	TEIKNAD	1:500

SAMPYKKT: *Jan Davíð Magnússon* 2712613659

GAMLATUN 9 BLÁSKÖGABYGGÐ
 RAFKERFI 5812-18
 SÖKKULJARÐSKAUT OG AFSTÖÐUMYND
 GRUNNMÝND

©Öll áhrif og áhrifun teikningar, að hluta eða í heild er háð sætligu leyfi höfundar