



1 hæð

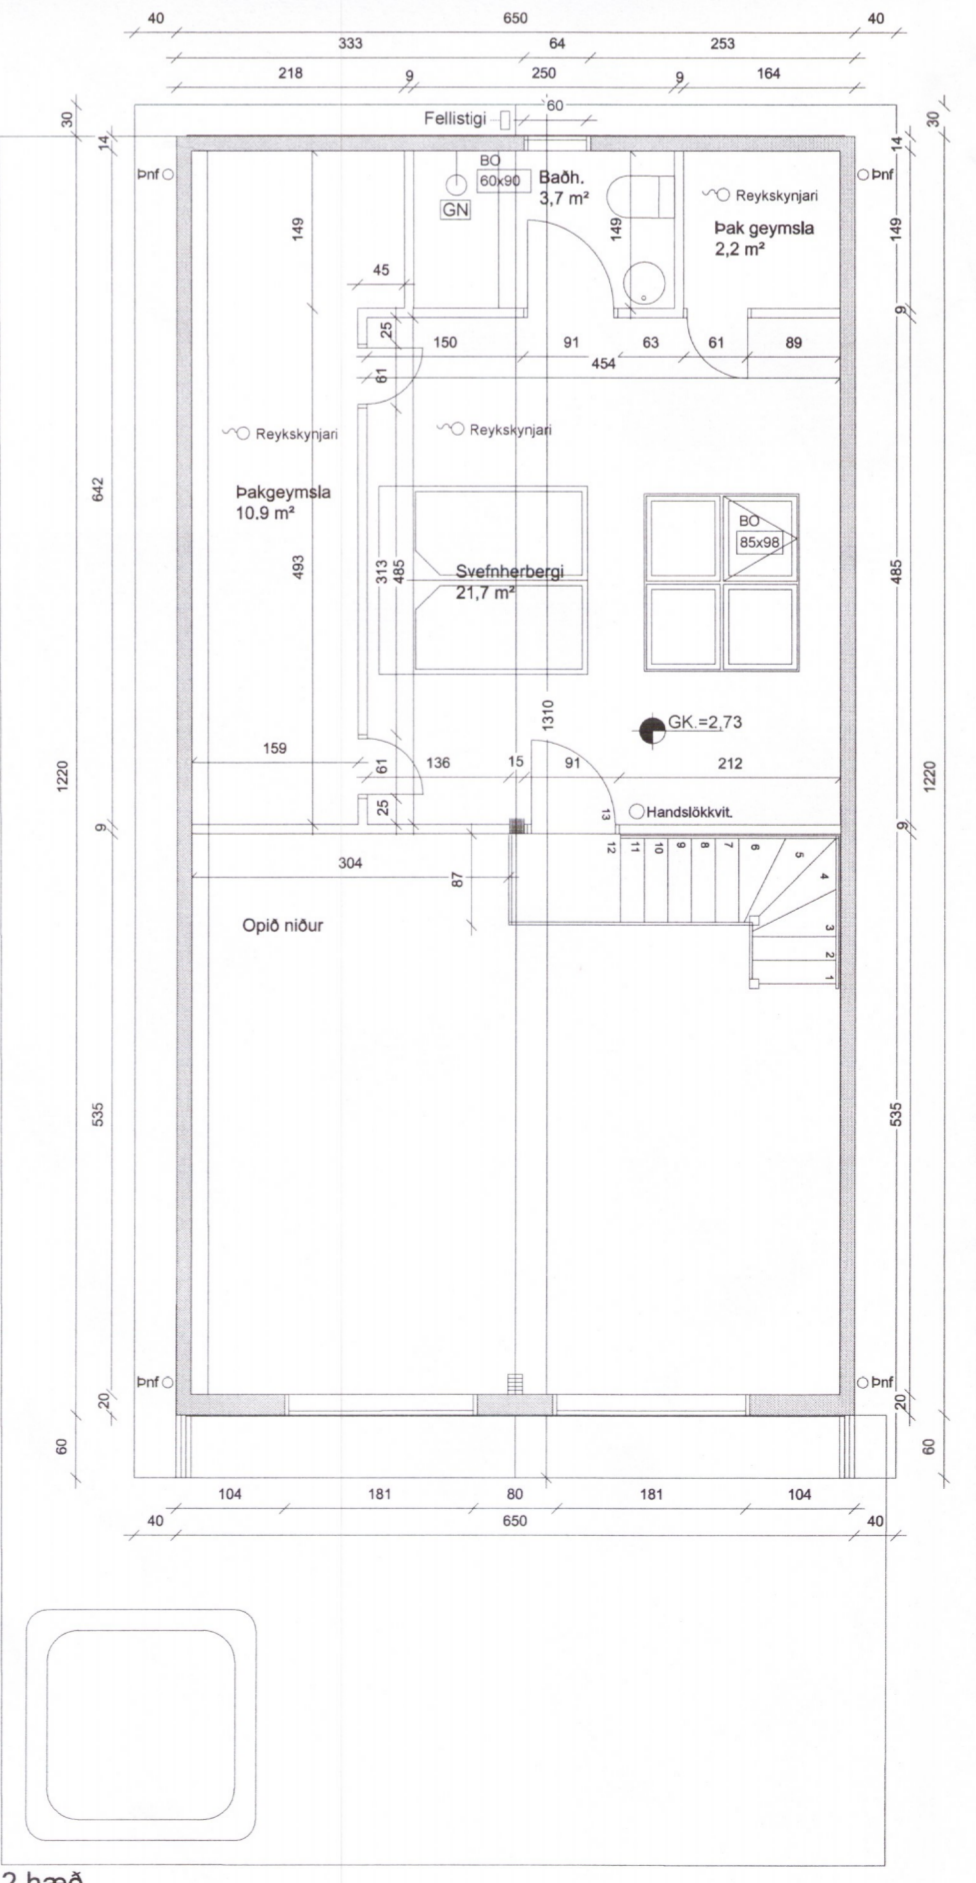


2 hæð

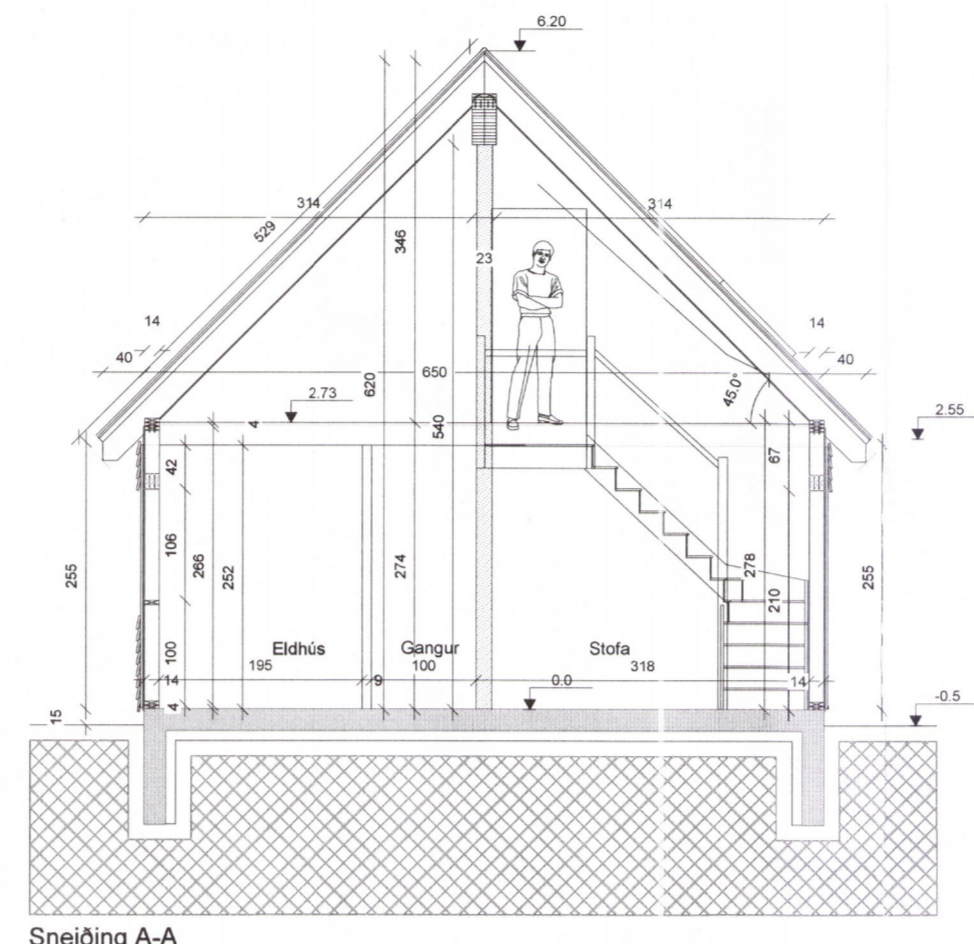

Sneiðing A-A

PAK U-gildi=0,19 Wkvm°C
 Bángjárn, Litur: Grænn
 38x56 mm þaktekur T-1
 25x50 mm afretingarlisti
 Pappi
 15 mm OSB-3 plata
 50 mm loftnarfi
 45x245 mm þakperra c/c 81,3 cm
 Sperra fest við reim skv. heðningar burðarþösk.
 195 mm steinullareingun A37 með alötum vindpappa
 0,20 mm PE-föla rakasperra
 15x110 mm grenipanill, kúbasaður
 70 mm steinullareingun A37
 15x110 mm grenipanill, kúbasaður


ÚTVEGGIR U-gildi=0,26 Wkvm°C
 22x142 mm fósóð og aftusóð klæðning
 21x52 mm þykklaflutub klæðning
 svoköllið 1 þá 2, þrystflávarinn grenipanill.
 Litur: Sadólin 542 Svenskvæð
 Loftunastí
 28x45 mm afretingarlisti
 12 mm vindbælt OSB-3 plata
 49x95 mm hefurú burðarþösk, c/c 60 cm
 Stóðir festar við reim með galvanhúðubum stálvinklum og reim festi við sökkul með múrbótum. Festingar skv. heðningum burðarþösk höndubur.
 95 mm steinullareingun A37
 0,20 mm PE-föla rakasperra
 50x50 mm lög létt.
 45 mm einangun A37
 15x110 mm kúbasaður grenipanill í herbergjum. m.v.
 15 mm fbergis undir flísar

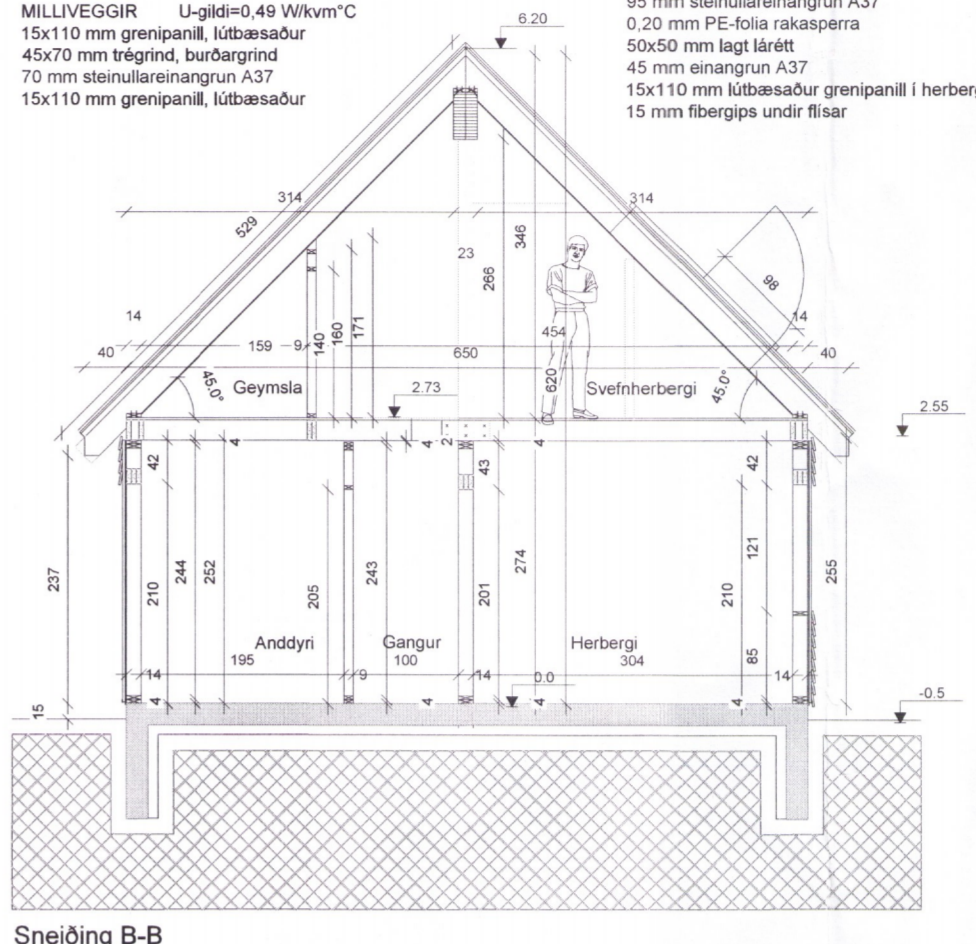


Sneiðing B-B

GÓLF U-gildi=0,14 Wkvm°C
 14 mm Tarkett Askur, matt lak
 3 mm Tarkotex fit 0,2 mm rakasperra
 150 mm steypa
 100 mm plasteinangun undir plötu og á sökkla malaryfing


GLUGGAR U-gildi=1,2 Wkvm°C
 U-gildi=1,2 Wkvm°C
 Gluggar og svalahurðir eru með tvöföldu einangunargleri, K-gleri.
 NEYSLUVATN: Heitt og kalt vatn er í f öldum þex - rorum
 RAFLAGNIR
 Rafmagnslagnir eru faldar
 HITUN: Gólfhit með hjálp frá ofnum í völdum rymum.

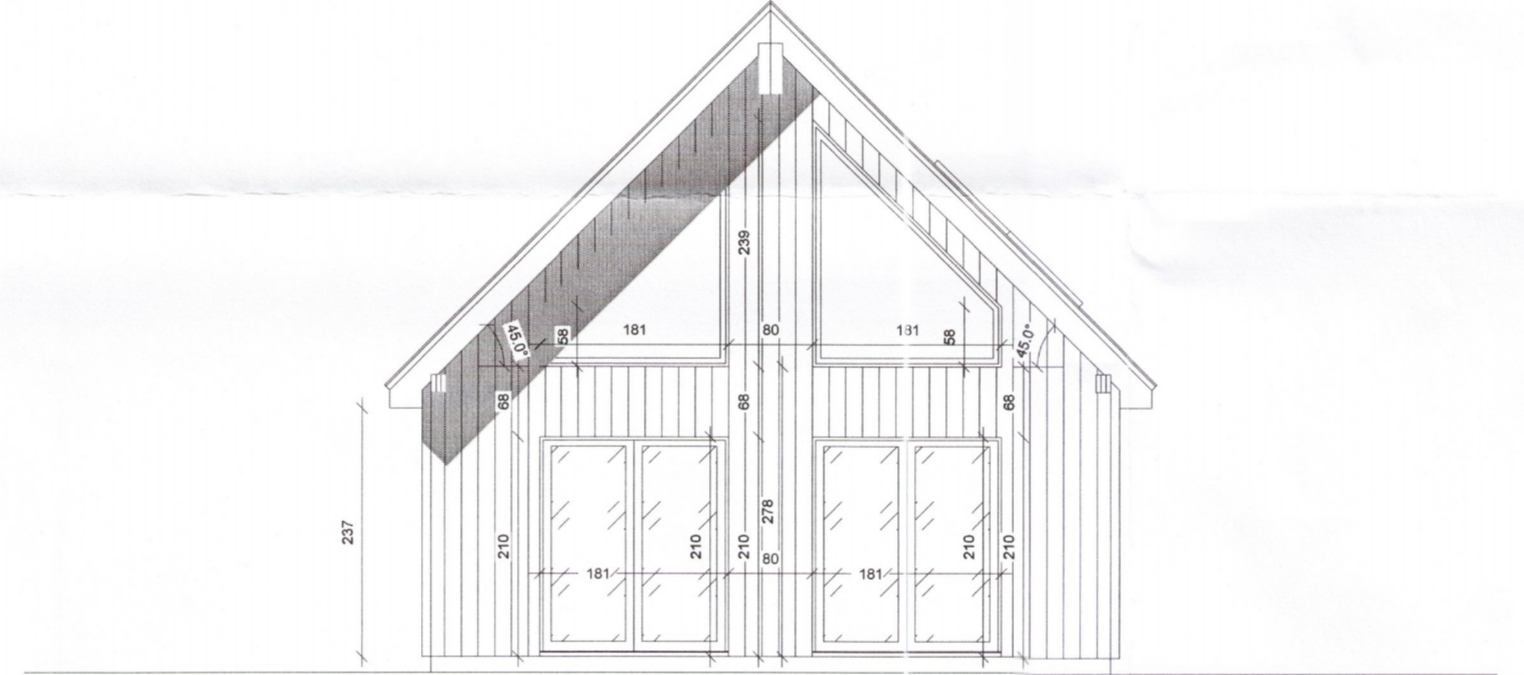


Framhlíð

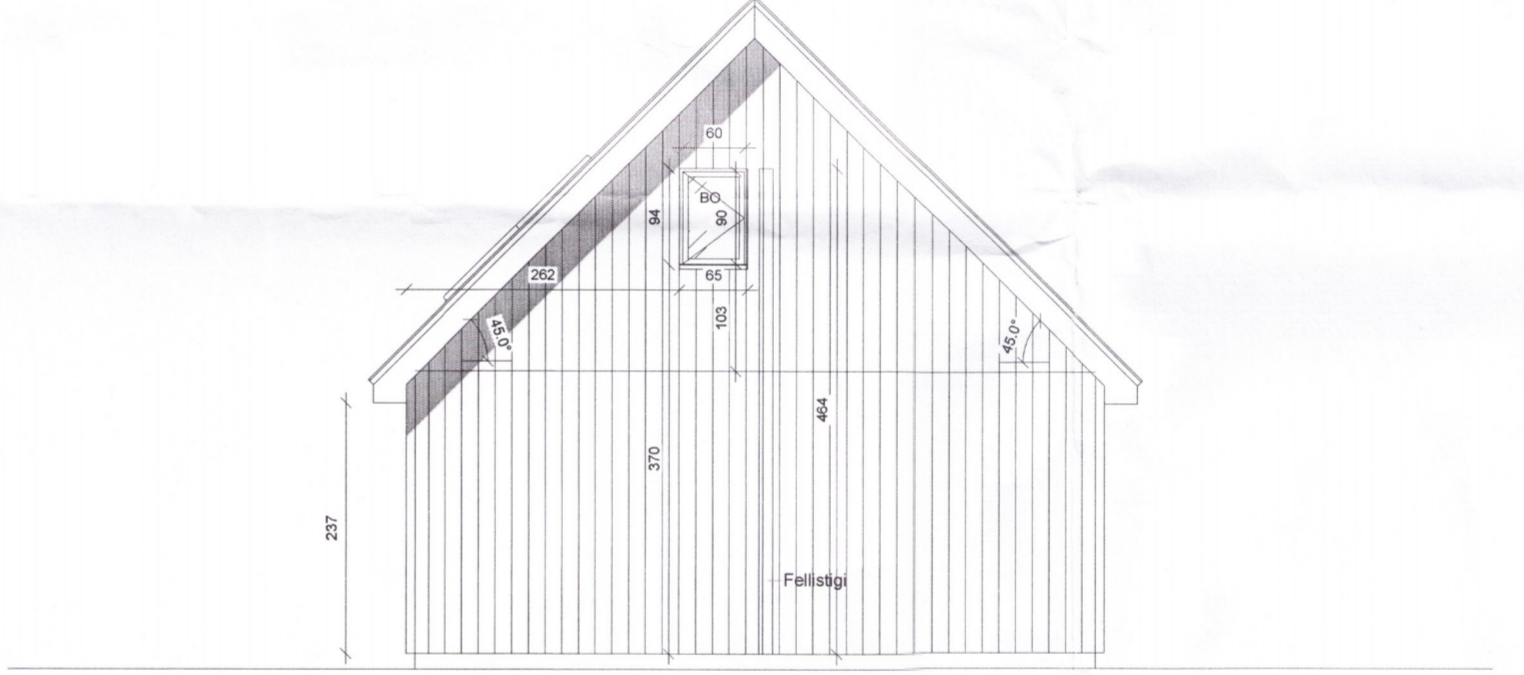

Bakhlíð

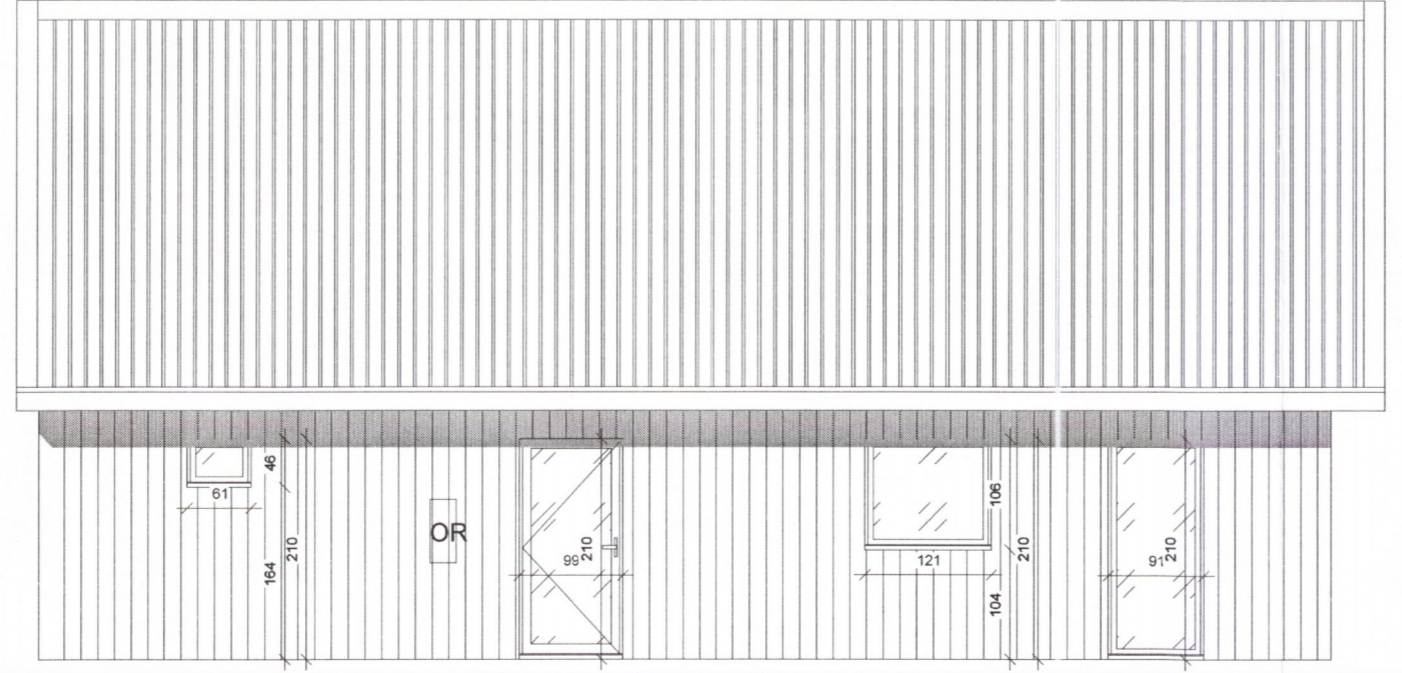

Vinstrihlíð

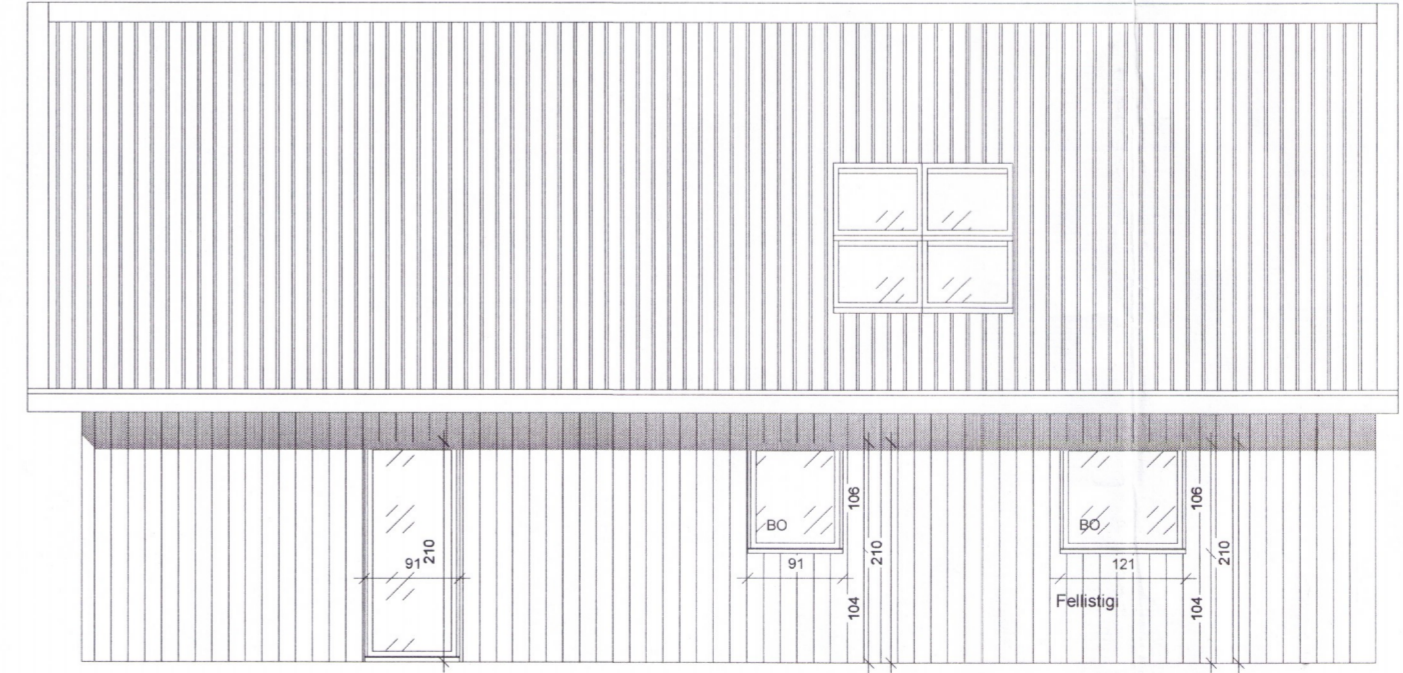

Hægrihlíð

C:
 B:
 A:
 BREYTINGAR: _____ DAGS: _____



SUMARHÚS AD DJÁKNAVEGI 3
 ÚTHLIÐ VERK: Runswick 2017
 KVARDI: 1:100
 DAGS: 07.06.17
 GRUNNMYNDIR, SNIÐ OG TEIKN: JPD
 ÚTLIT SKRÁ: Pétur.dwg

ÚTI 5826.18 INNI

ARKITEKTAR
 ÞINGHOLTSSTRÆTI 27 101 REYKJAVÍK
 SIMAR 5527660 & 5527660 FAX 5527661
 NETFANG u@u.is
 VEFANG http://www.u.is
 BALDUR Ó. SVAVARSSON ARKITEKTAR FAI
 120357-5149
 JÓN ÞÓR ÞORVALDSSON ARKITEKTAR FAI
 021256-7579