

NÚVERANDI
VEITINGASALUR

ÚTLIT SUÐAUSTUR




NÝBYGGING


NÝ GEYMSLUHURÐ

ÚTIMARKAÐUR

ÚTLIT NORÐVESTUR

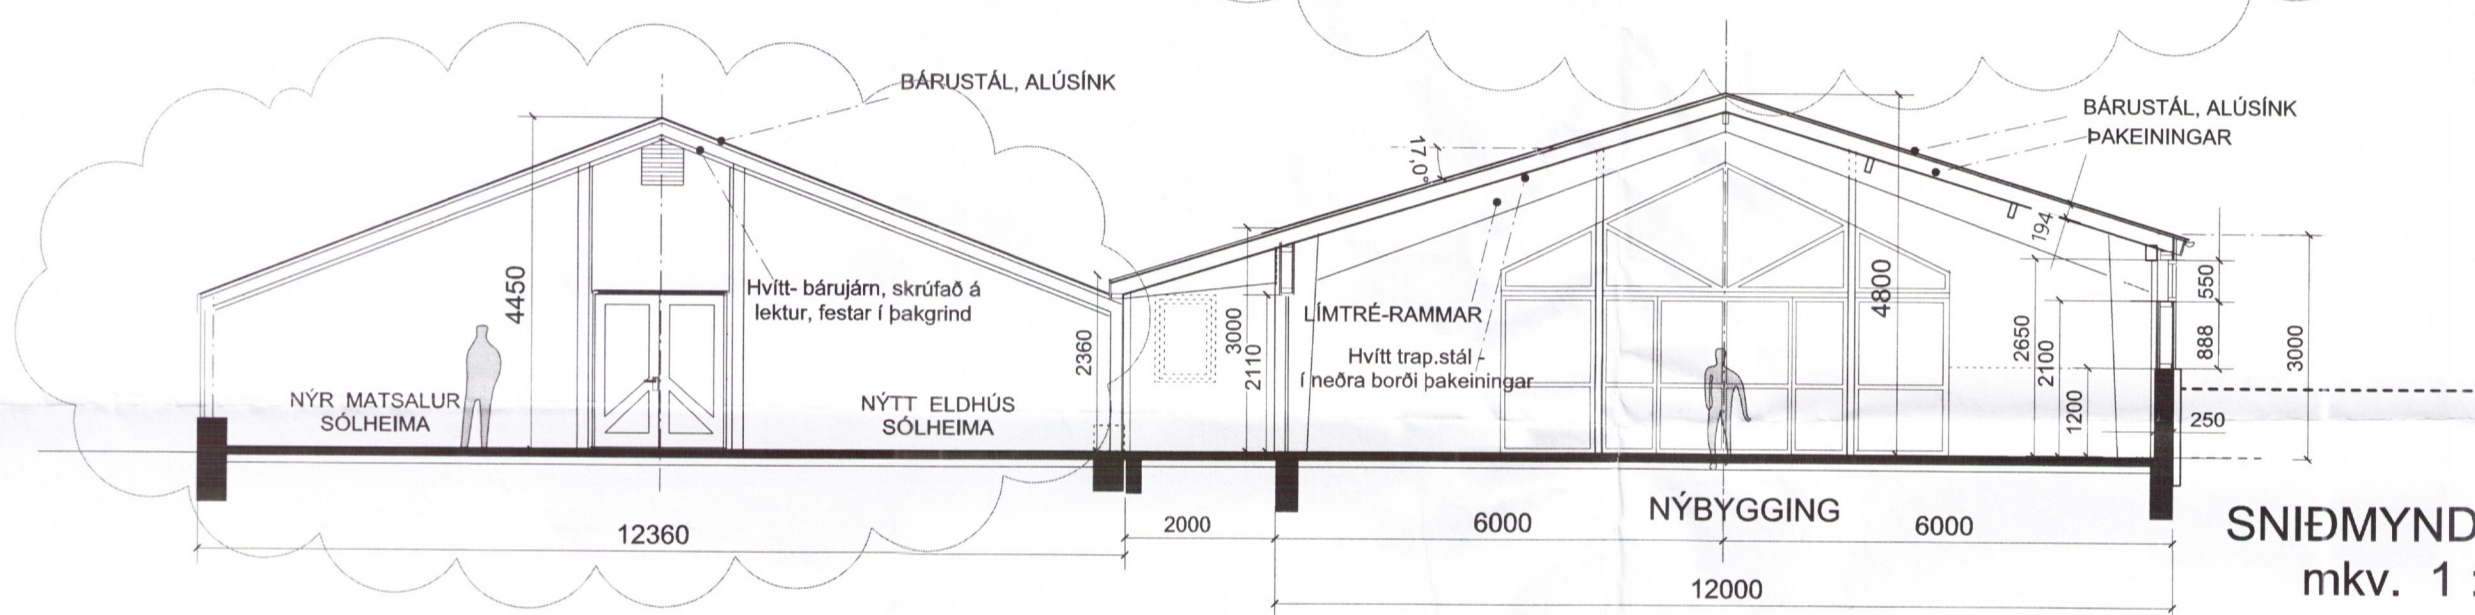

SNIÐMYND A - A
 mkv. 1 : 200

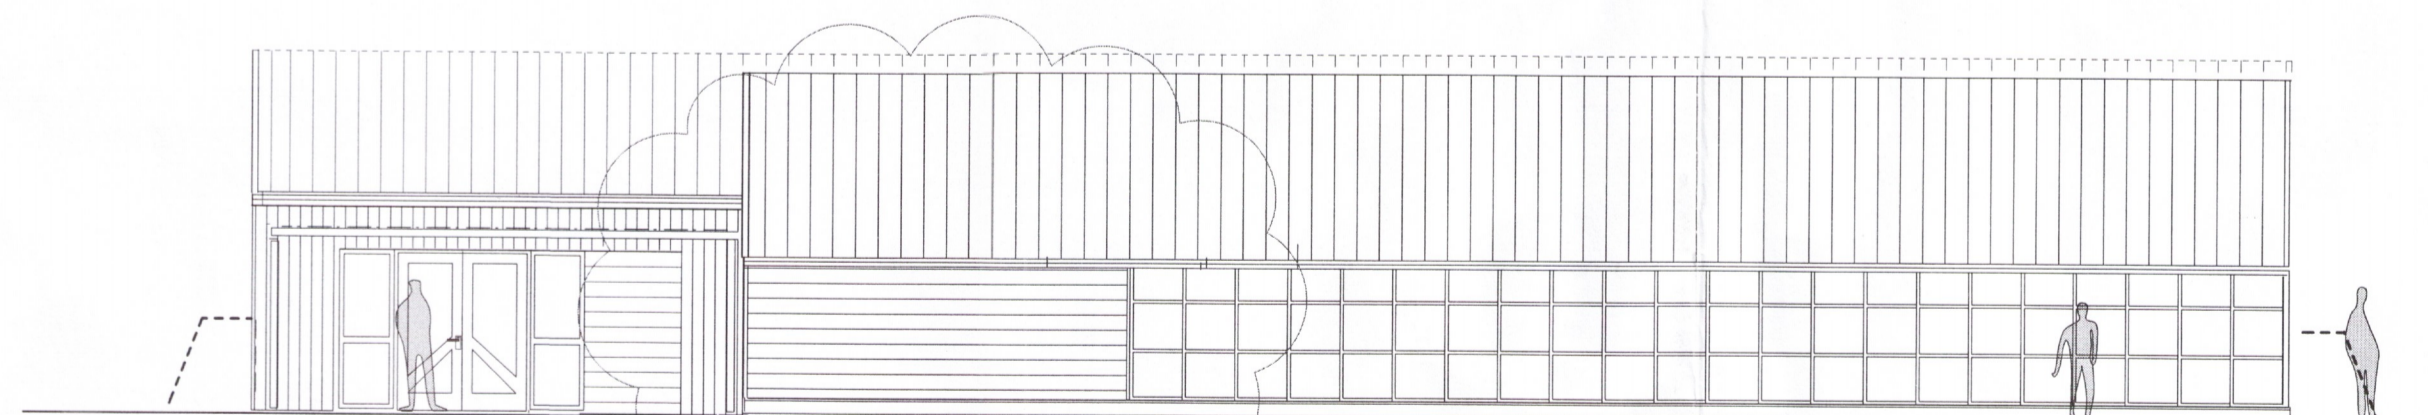


ÚTIMARKAÐUR

SALERNI

MÓTUNEYTI SÓLHEIMA

SUÐ- VESTURHLIÐ

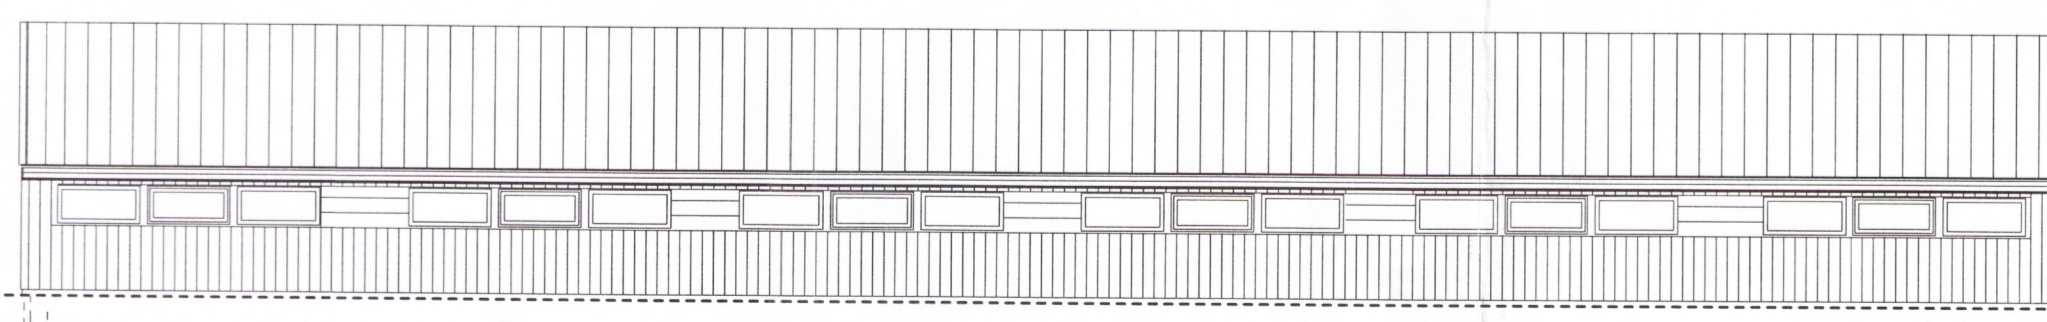

NORÐAUSTURHLIÐ -
 að Sólheimahúsi

| ÚTGÁFA | TEIKNAD | SAMÞYKKT | DAGS |
|--|---------|----------|-------------|
| BREYTINGAR | | | |
| A. Ýmsar lagfæringar | ÁF | | 14.10. 2015 |
| B. Ýmsar lagfæringar | ÁF | | 14.01. 2016 |
| C. Ýmsar lagfæringar | ÁF | | 20.06. 2016 |
| D. Eldra húsi breytt | ÁF | | 20.06. 2016 |
| E. Ýmsar lagfæringar | ÁF | | 10.10. 2016 |
| F. Breytt útlit með mótuneyti Sólheima | ÁF | | 25.05. 2018 |

ASK Arkitektar
 Geirsgötu 9
 101 Reykjavík
 Sími 515 0300
 Fax 515 0319
 www.ask.is

Ami Fr.
 Ami Fr. 271049 2699
 ami@ask.is



LANGASTÉTT 4 - verslun og kaffihús
 Sólheimum í Grímsnesi

| | |
|------------------------|-----------------------|
| Aðalteikning | MKV. I A2 1:100@A2 |
| SNIÐ OG ÚTLIT | TEIKNAD áf |
| | DAGS 29.09.2015 |
| VERK NR. 1166 | ÚTGÁFA F. |
| NÚMÉR TEIKNINGAR 10-02 | |

5846-18