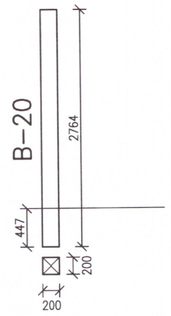

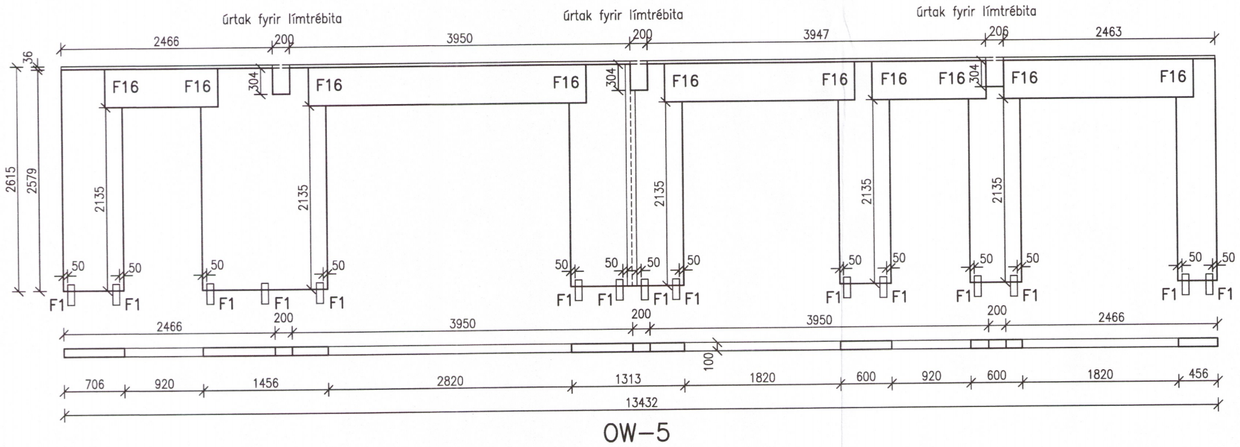

OW-5

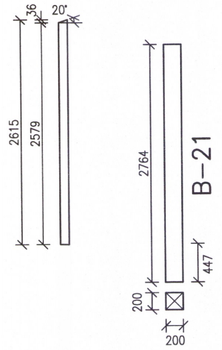

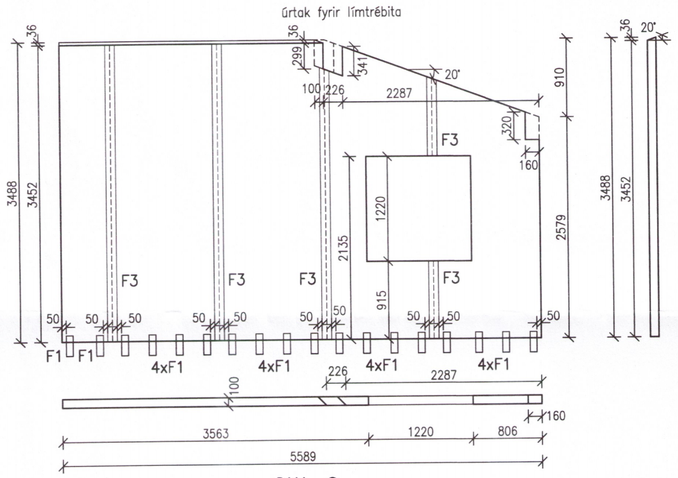

OW-6

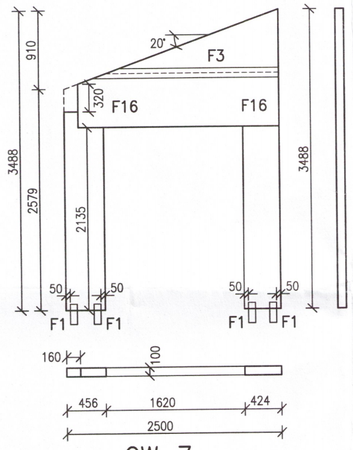

OW-7

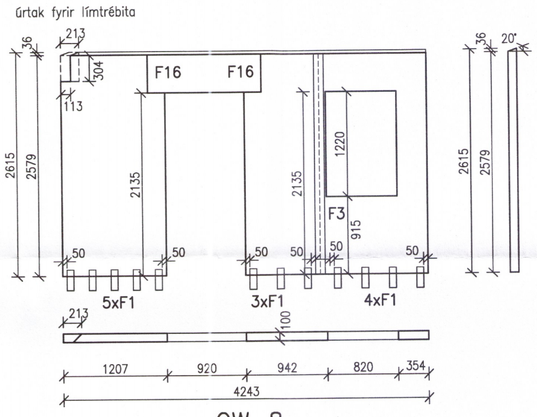

OW-8

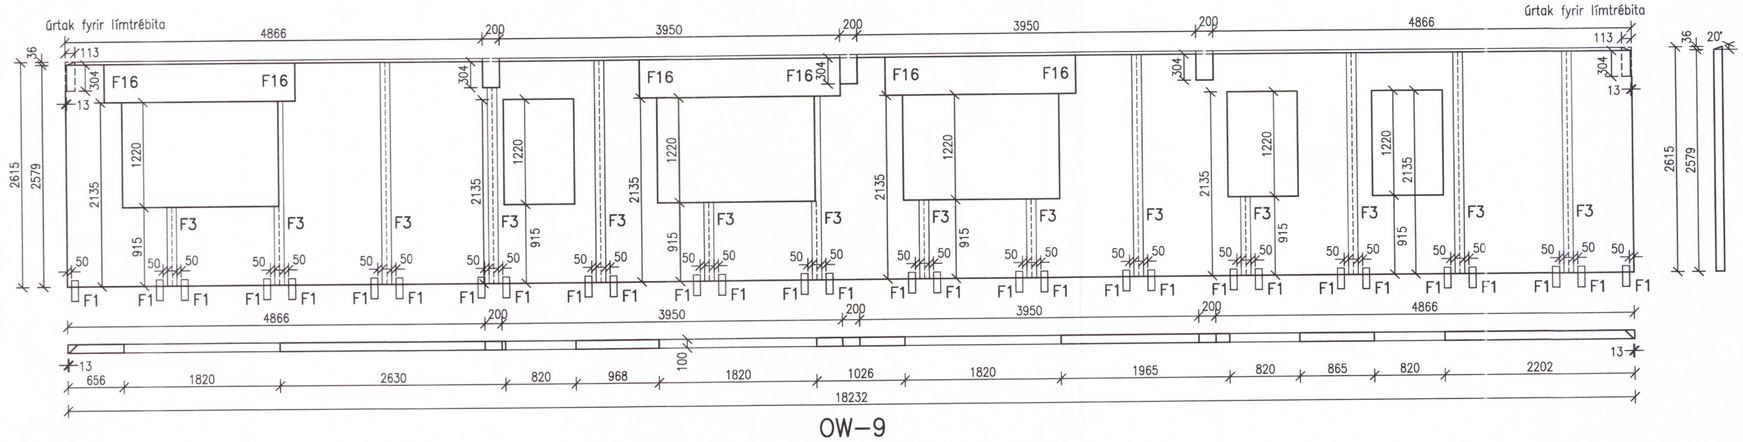

OW-9

Umhverfis- og tæknisvið Uppsveita
Yfirfarið
11. sep. 2018
Byggingarfulltrúi

NR.	DAGS.	BREYTING

SKÝRINGAR

SKÝRINGAR SJÁ TEIKN B001

ÖLL MÁL Á TEIKNINGU Í MILLIMETRUM
EKKI SKAL MÆLA UPP AF TEIKNINGU

FESTINGAR Á EININGUM SJÁ TEIKNINGAR B020 OG B021. VIÐ UPPSETNINGU VEGGEININGA ER HÆGT AÐ STILLA EININGAR AF MEÐ ÞVÍ AÐ SKÁSTIKKA MEÐ SKRÚFUM VGZ M7x220 mm.

17/8 '18
SÆMUNDUR EIRÍKSSON 261249-2949

FORNUSTAÐIR
FLÓAHREPPUR

801 SELFOSS

KLÖPP
5965-18
KLÖPP ARKITEKTAR–VERKFRÆÐINGAR EHF
NETHYL 2E, PÓSTHÓLF 10050, 130 REYKJAVÍK
SÍMI 577 2277, 699 7747 – klopp@simnet.is

HEITI TEIKN.	BURÐARÞOL – ADALHÚS VEGGIR ÚTLIT		
MÆLIKVARÐI	1:50	DAGS.	ÁGÚST 2018
TEIKNING	B 009	VERK	V 14-305
BREYTING		YFIRFARIÐ	S.E.