



Umhverfis- og tæknisvið Uppsveita
Yfirfarið
14 ágú. 2018
Selma Stef
F.A. Byggingarfulltrúi

ADALHÖNNUNUR *Sigr. Sigrún. k. 300652.2169*


Útg.	Dags.	Skýring	Br. af:	Yfirf.
A	18.06.2018	Vinnuteikning	DSP	BJP

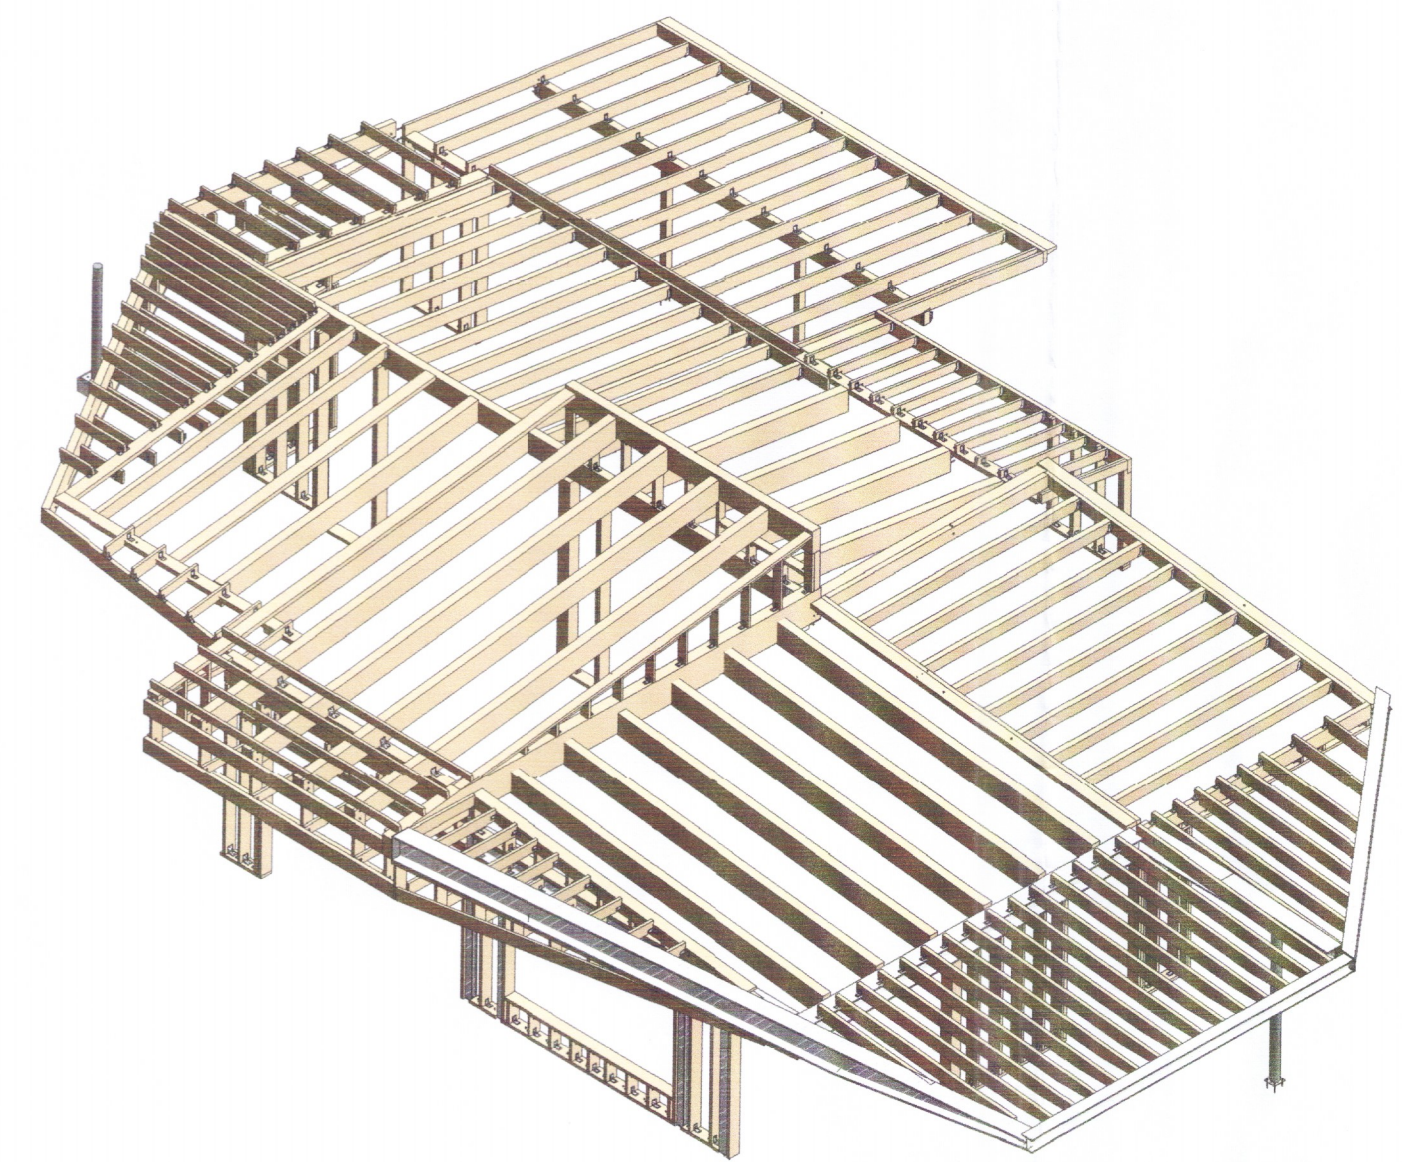


3D 1

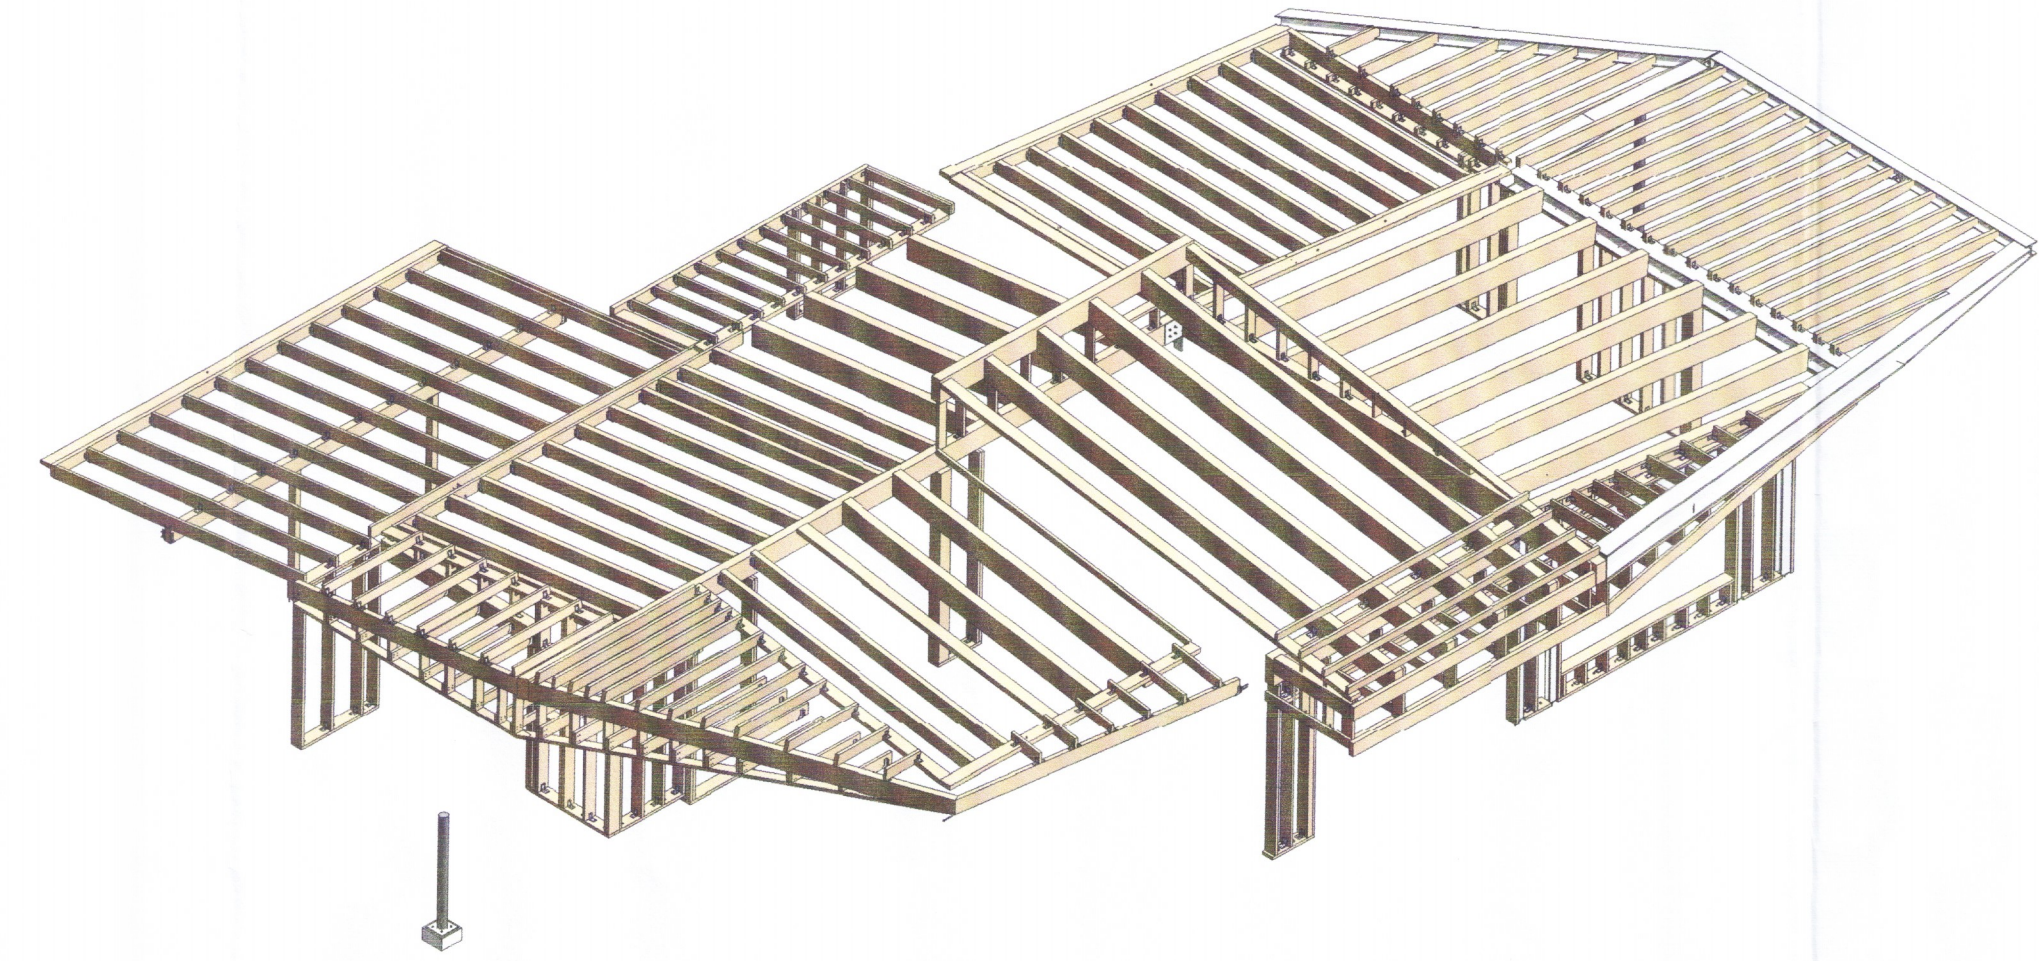

3D 2

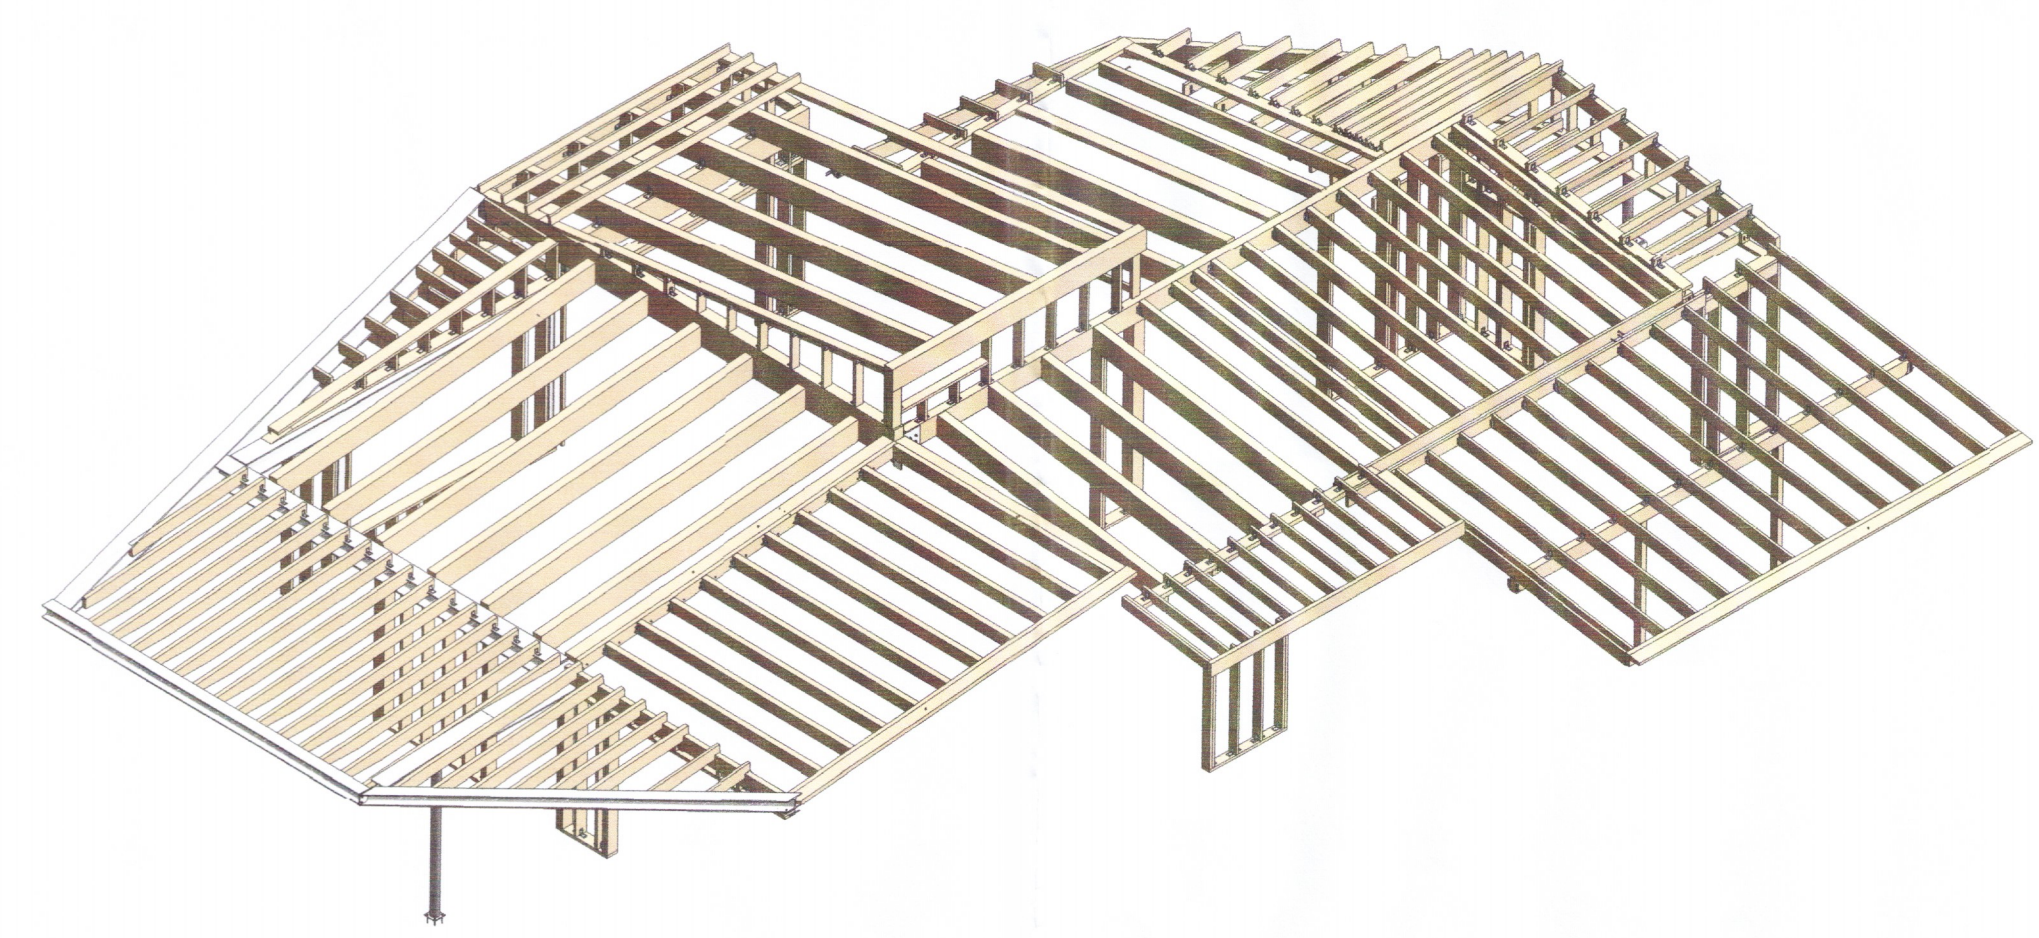

3D 3

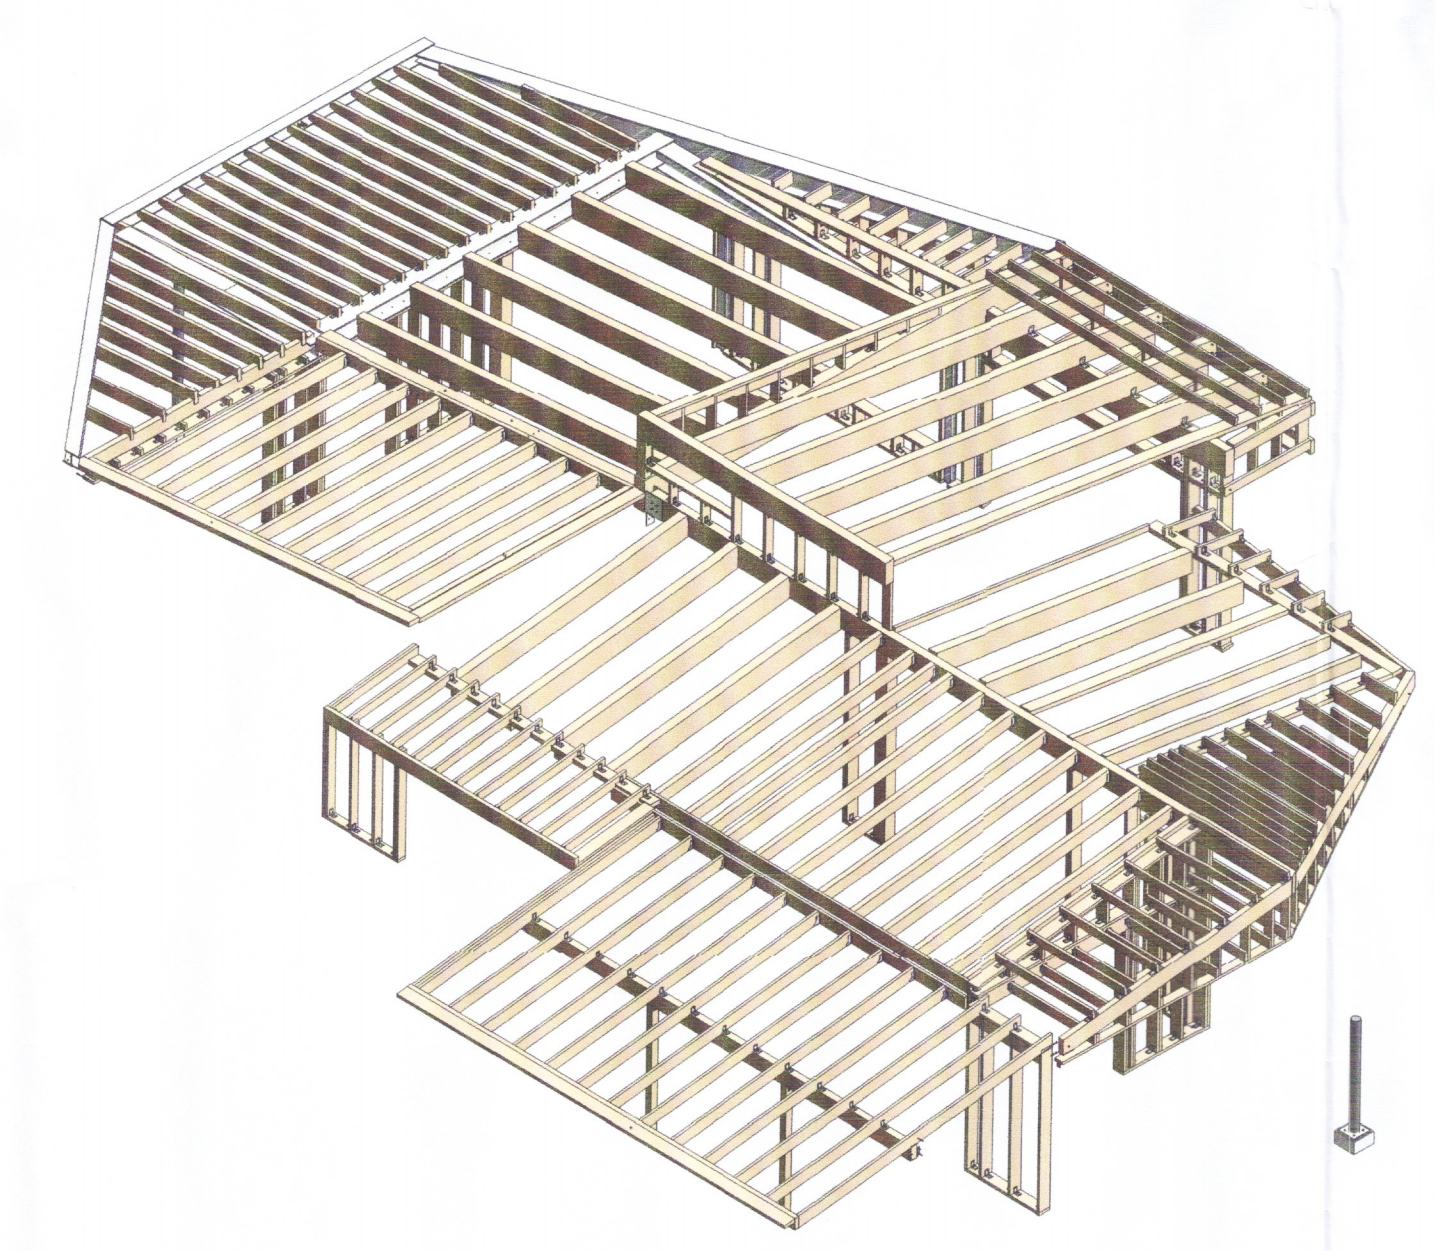

3D 4

EFLA
VERKFRÆÐISTOFA
sími 412 6000 www.efla.is

Gata 4, Frístundahús
845 Flúðum

Burðarvirki
Timburgrind
3D

TEKNI-NÚMÉR: 4515-004
BLAÐSTYRÐ: A1
HANNAÐ: DSP
TEKNAÐ: EDJ
XX_1_33_04
YFRIFARIÐ: BJP

DAGS: 18.06.2018
MÆLIKVARIÐ: A
ÚTGÁFA

SAMÞYKKT: Bjarni Jón Pálsson *Bjarni J.P.*
KENNITALA: 291163-5139