



ADALHÖNNUNUR *Þing. Stjórn. k. v. 20053-21 kg*

Útg.	Dags.	Skýring	Br. af:	Yfirf.
A	18.06.2018	Vinnuteikning	DSP	BJP

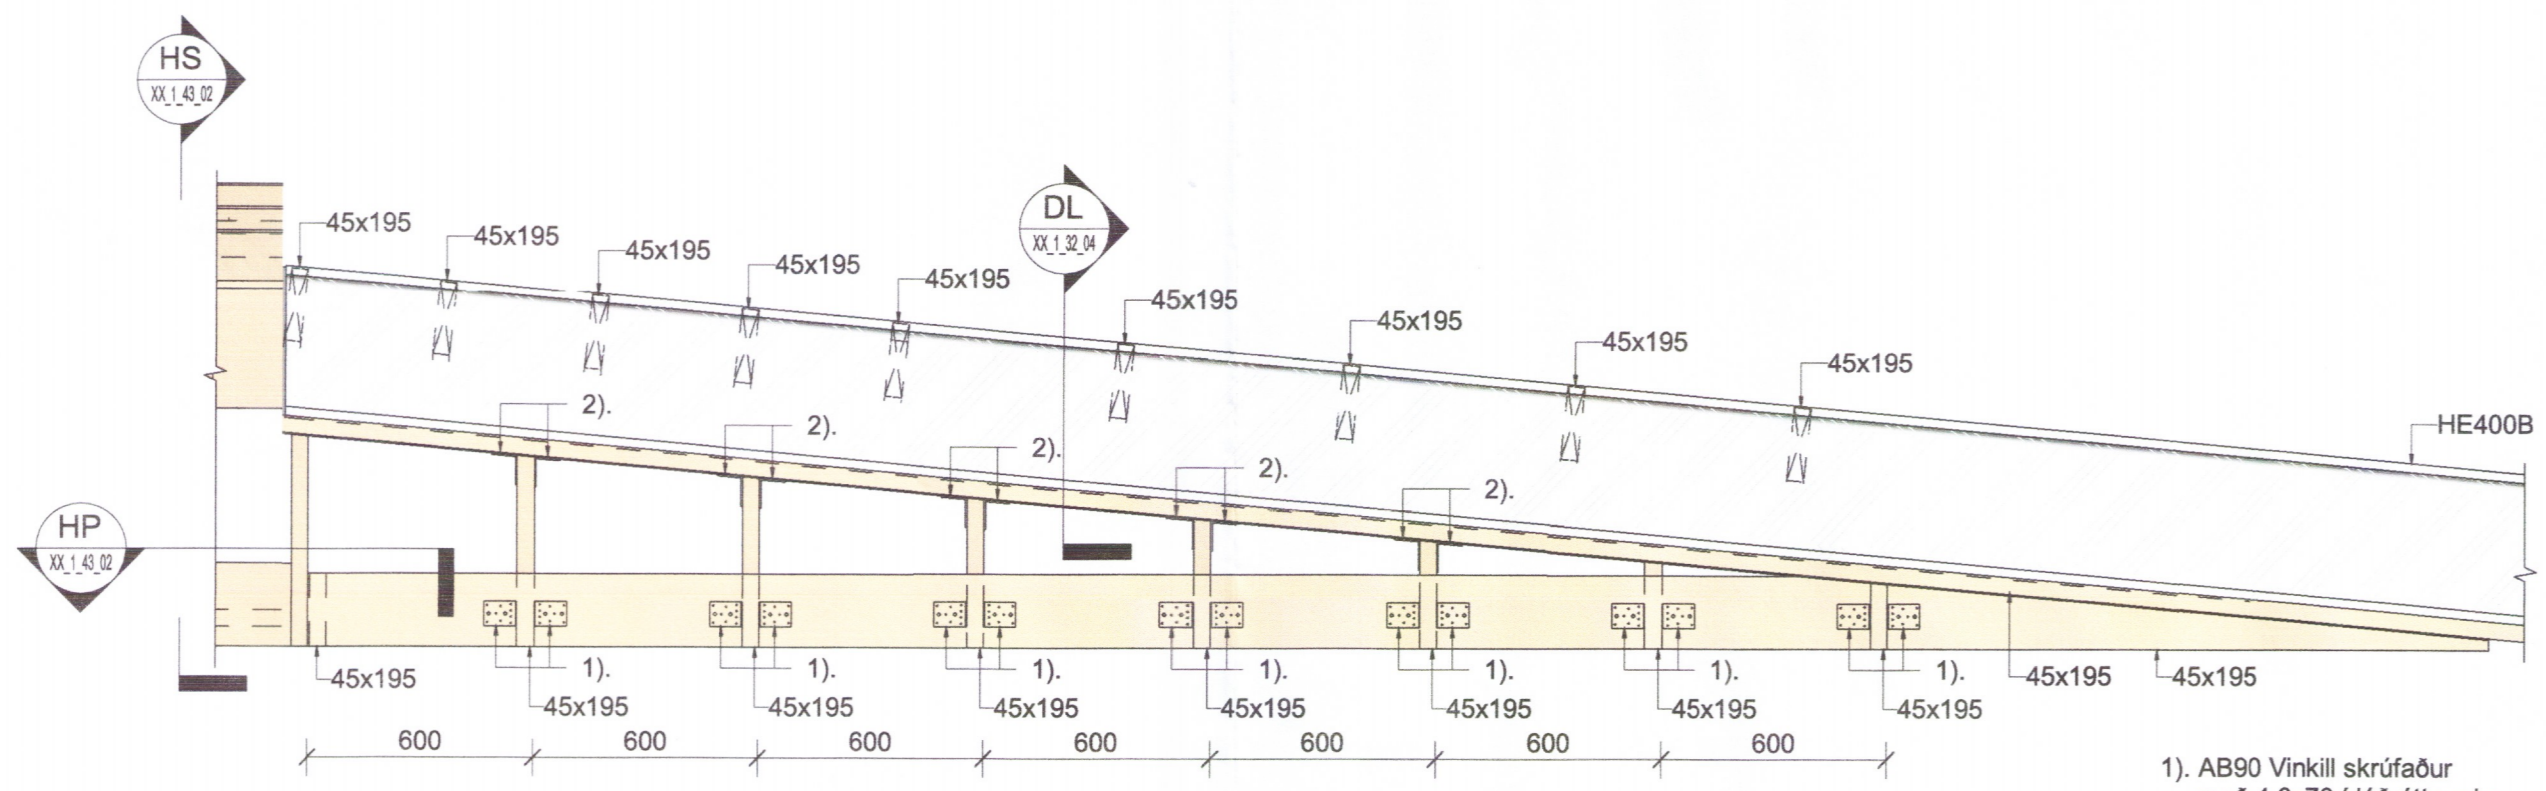


DK Snið DK
 02_1_31_01 1 : 20

- 1). AB90 Vinkill skrufaður með 4,0x70 í lóðréttu reim.
- 2). E20/3 Vinkill skrufaður upp í bita með tréskrúfum 4,0x70

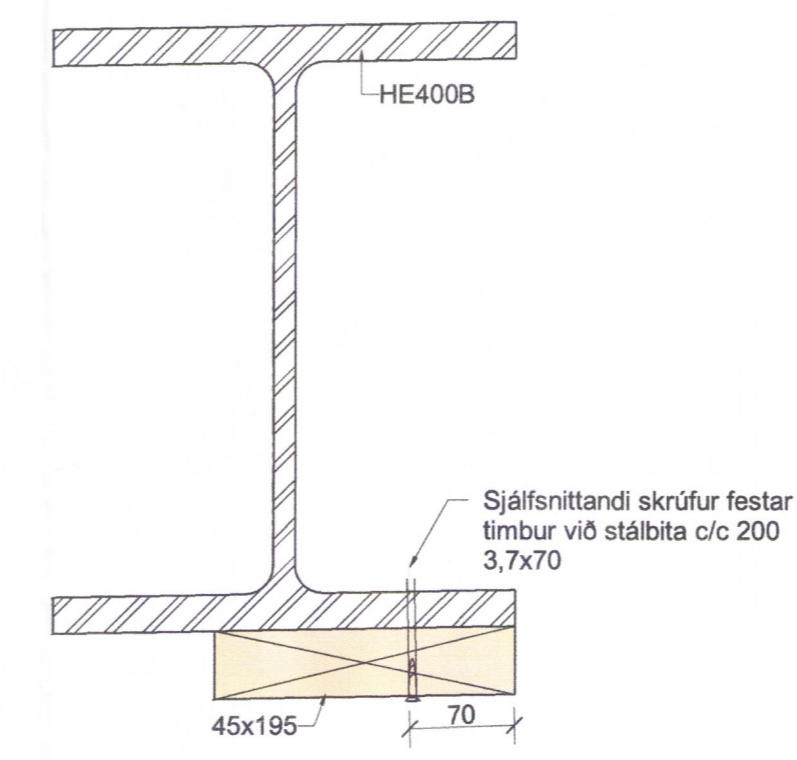

DL Snið DL
 02_1_31_01 1 : 5

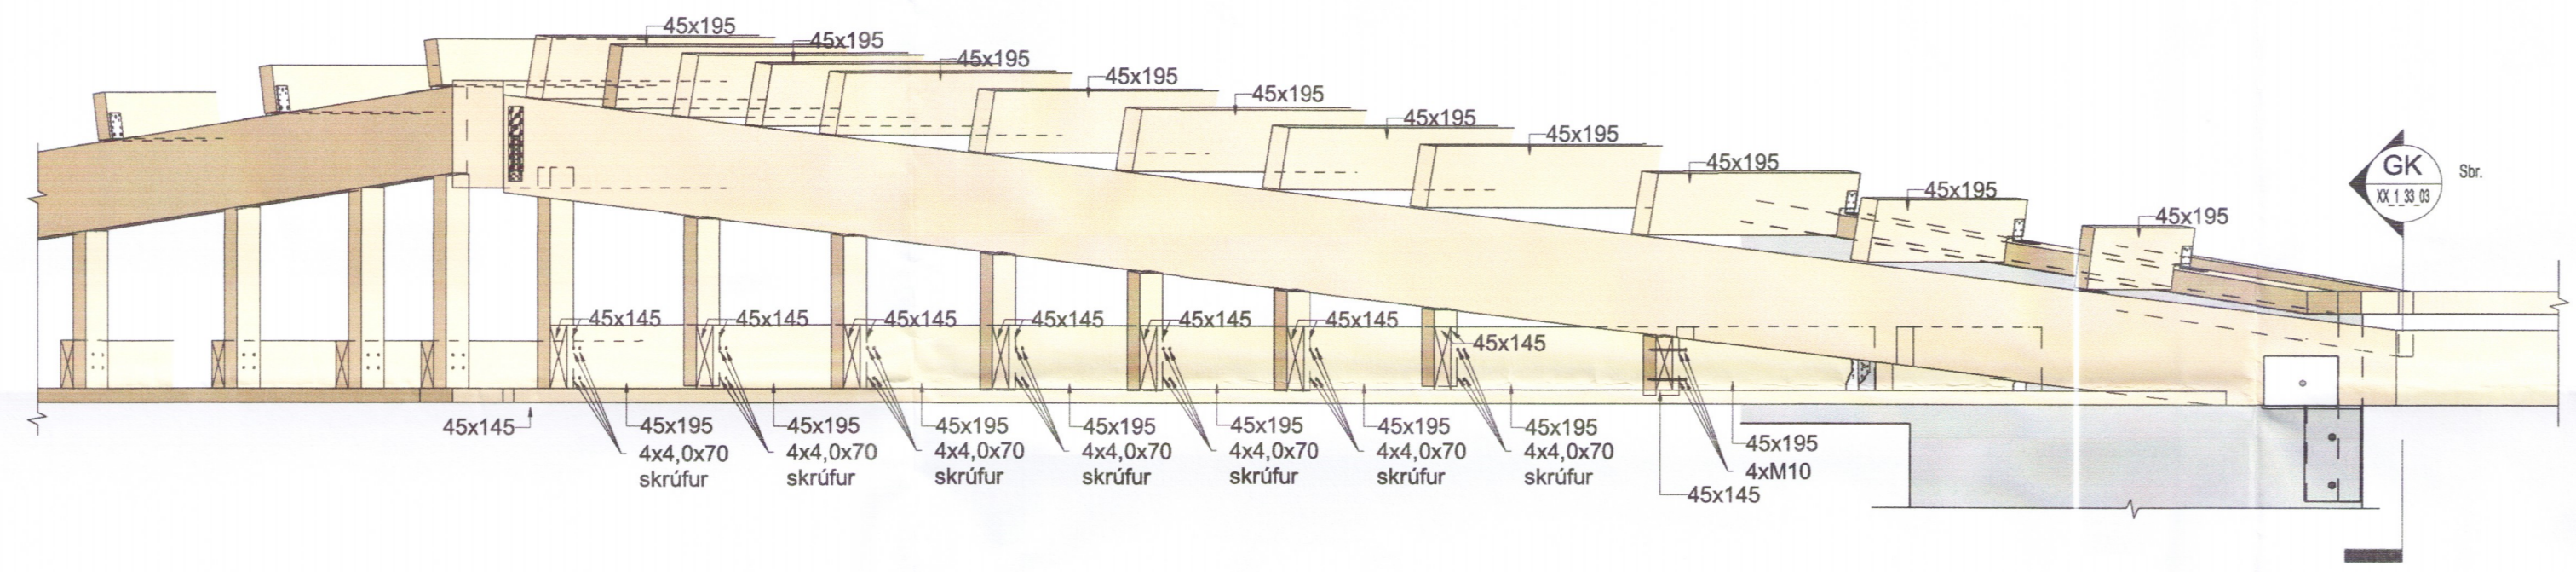

DX Snið DX
 02_1_31_01 1 : 20

Skýringar

Öll mál eru í mm, hæðakótar í m nema annað sé tilgreint á teikningu

Tilvísanir í teikningar:

- XX_1_04_01 Almennar skýringar
- XX_1_04_02 Kröfur til steinsteypu
- XX_1_04_03 Almennar kröfur til járnalagnar
- XX_1_04_04 Almenn Sníð og deili fyrir járnalögn
- XX_1_04_05 Almennar skýringar stál
- XX_1_04_06 Almenn festing krossviðarklæðningar og skilgreining á skrúfustærð

Nöfn á vinklum, bitaskóm og öðrum festingum vísar í festinga frá Simpson Strong-Tie. Gert er ráð fyrir fullri neiglingu nema annað sé tekið fram.
 Notast má við sambærilegar vörur frá öðrum framleiðendum sem uppfylla sömu kröfur.

Sjá einnig teikningar arkitekta og lagnahönnuða



Gata 4, Frístundahús
 845 Flúðum

Burðavirki
 Timburgrind
 Ásýnd

TEIKNUNUMÉR	BLAÐSTÆRÐ	HANNAÐ	DSP
4515-004	A1	TEKNAÐ	EDJ
XX_1_32_04		YFRFARID	BJP
DAGS:	MELKVARÐI	ÚTGÁFA	
18.06.2018	Sýndur á teikningu	A	
SAMPYKKT:	Þjarni Jón Pálsson	<i>Þjarni J.P.</i>	
KENNITALA:	291163-6139		