



Umhverfis- og tæknisvið Uppsveita
 Yfirfarið
 - 7. sep. 2018
Stefni Stof
 F.K. Byggingarfulltrúi

SNÍÐ L-L MKV 1:50


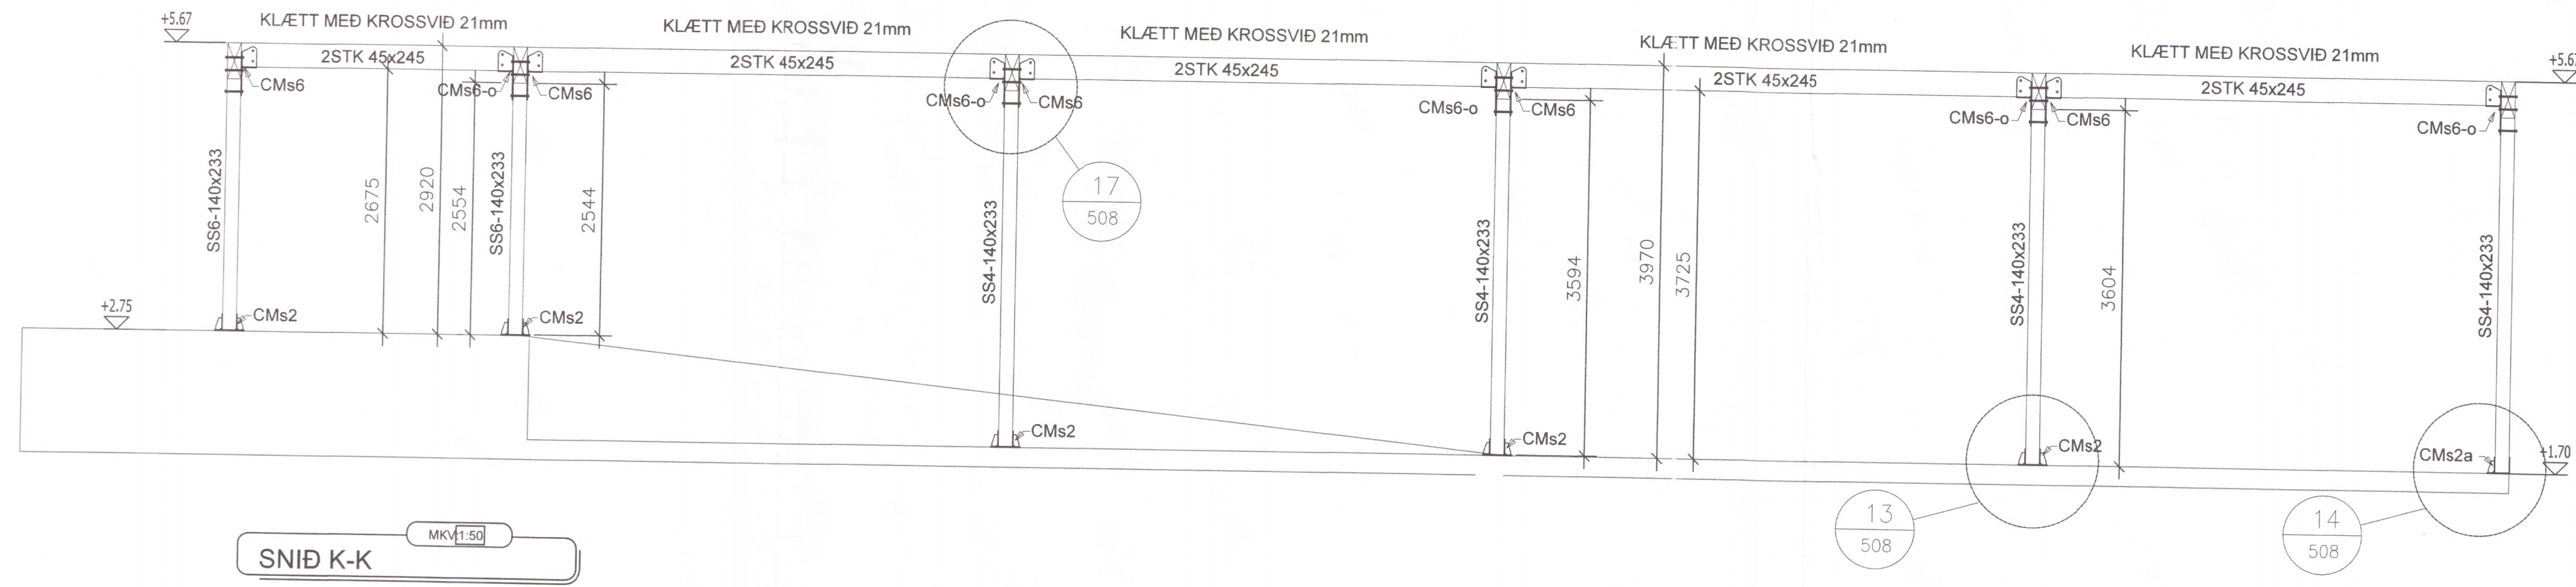


FESTINGAR:
 X: BITASKÖR NS1 45x167 - K 40/50 6+6STK Í BITA OG 6+6STK Í SPERRU.
 Y: 2 STK. BMF 105 - FESTUR MEÐ 10+10 K40/50 OG 3STK 6,0x180mm SKRÖF
 Z: 3 STK. TRÉSKRUFUR 7x260

SNÍÐ K-K MKV 1:50

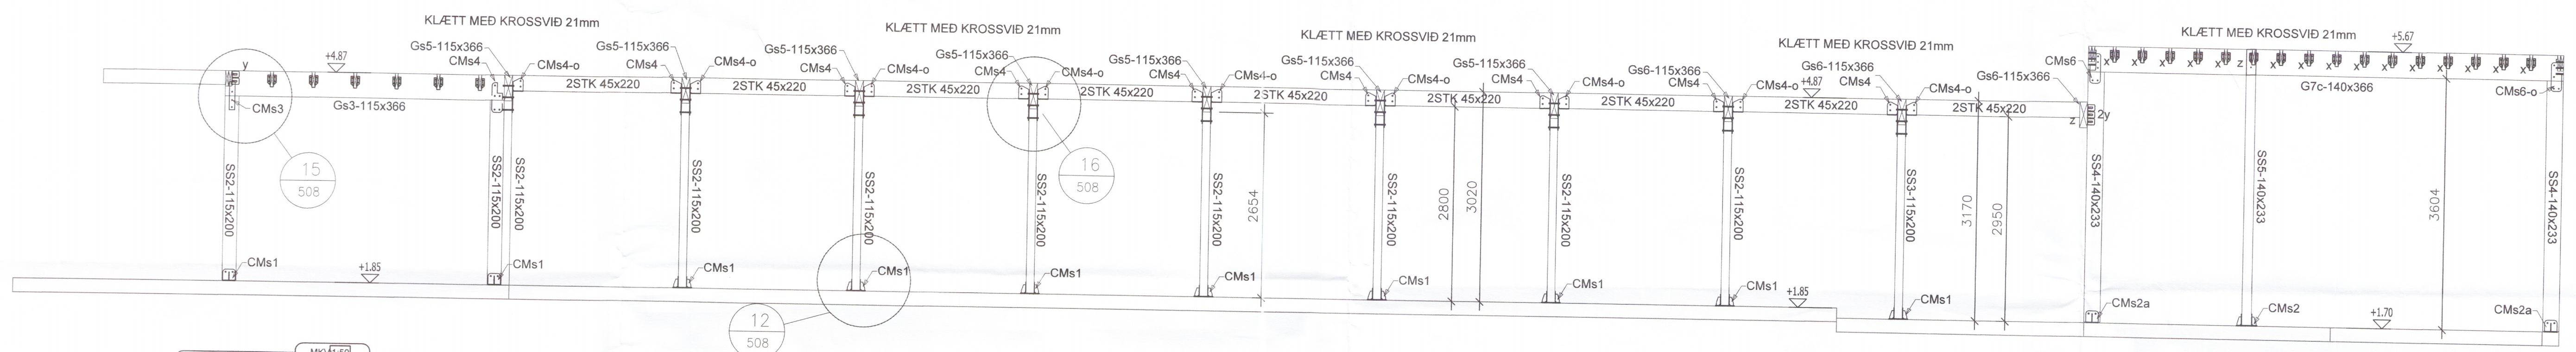

SNÍÐ M-M MKV 1:50

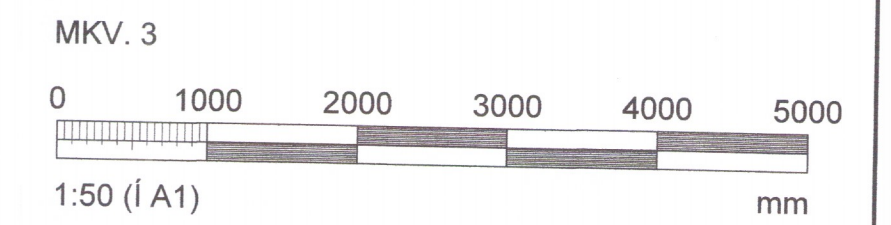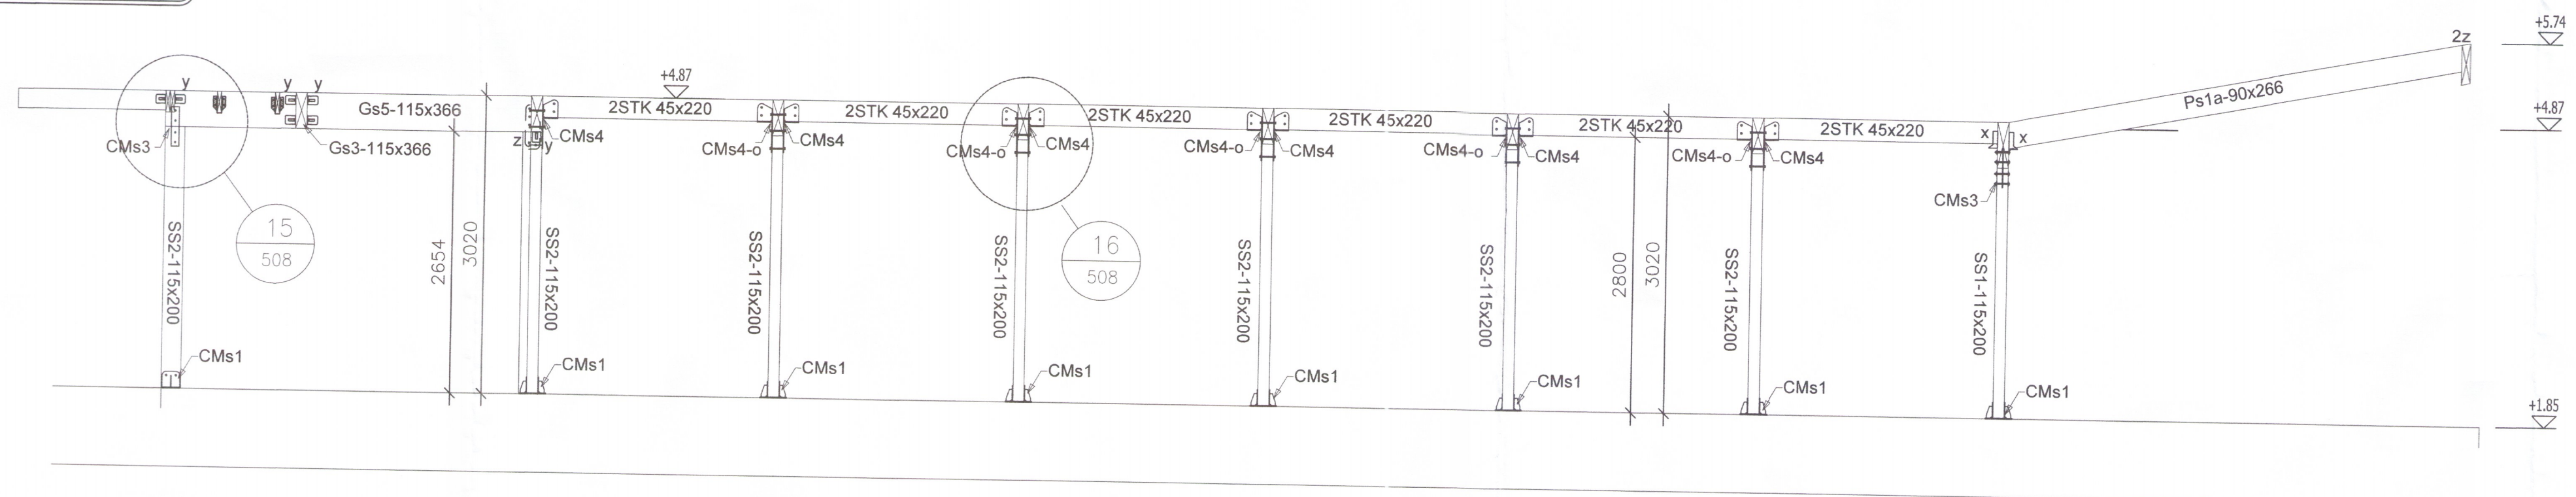

| | | | |
|---|----------|------------|-----|
| ÁRITUN ADALHÖNNUNAR: Davíð Kristján Pétur KT: 101069-5249 | | | |
| Breytingar | | | |
| Nr. | Dags. | Breyting | Sp. |
| 1 | 28.06.18 | FRUMGTFÁFA | SAO |
| | | | |
| | | | |

NEW NORDIC
 engineering
 NEW NORDIC ENGINEERING ehf. kt. 520914-1450
 Hlíðasmári 19, 201 KÓPAVOGUR
 nne@new-nordic.eu, Sími 854-4080

SAMBÝKKT Sturlaugur Aron Ómarsson 300577-2969

VERK
 SUMARLIDABÆR 2
 851 HELLU (DREIFBÝLI)
 TEIKNING
 SÉRUPPDRÁTTUR
 MILLIBYGGING
 SNÍÐ

| | | | | |
|---------------------|-------------------|----------------------|--------------------|--|
| HANNAÐ SÍB | TEIKNAD SÍB | YFIRFARIÐ SAO | MÆLIKVARÐI 1:50 | |
| DAGS. 28.06.2018 | VERK NR. 17012 | TEIKNING NR. B507 | ÚTGÁFA NR. 1 | |

© Öll áhrif og áfrifun teikningar, að hluta eða í heild er háð skriflegu leyfi Notanda