



Útlit Norður - 1/2
 1 : 50

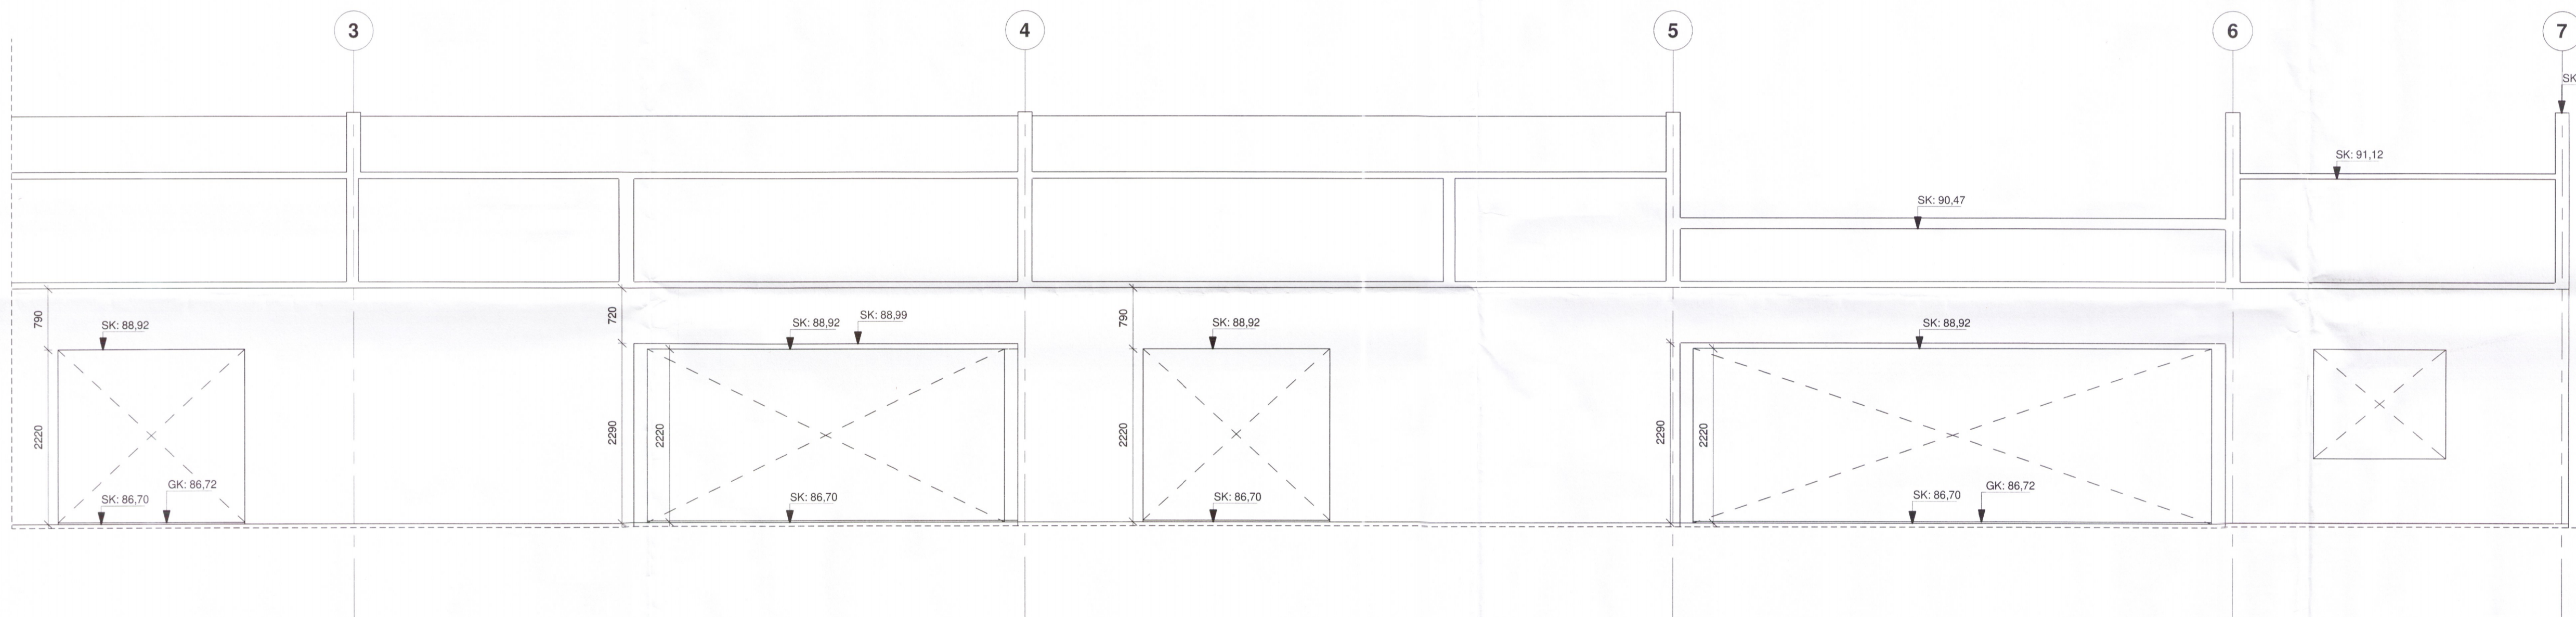

Útlit Norður - 2/2
 1 : 50

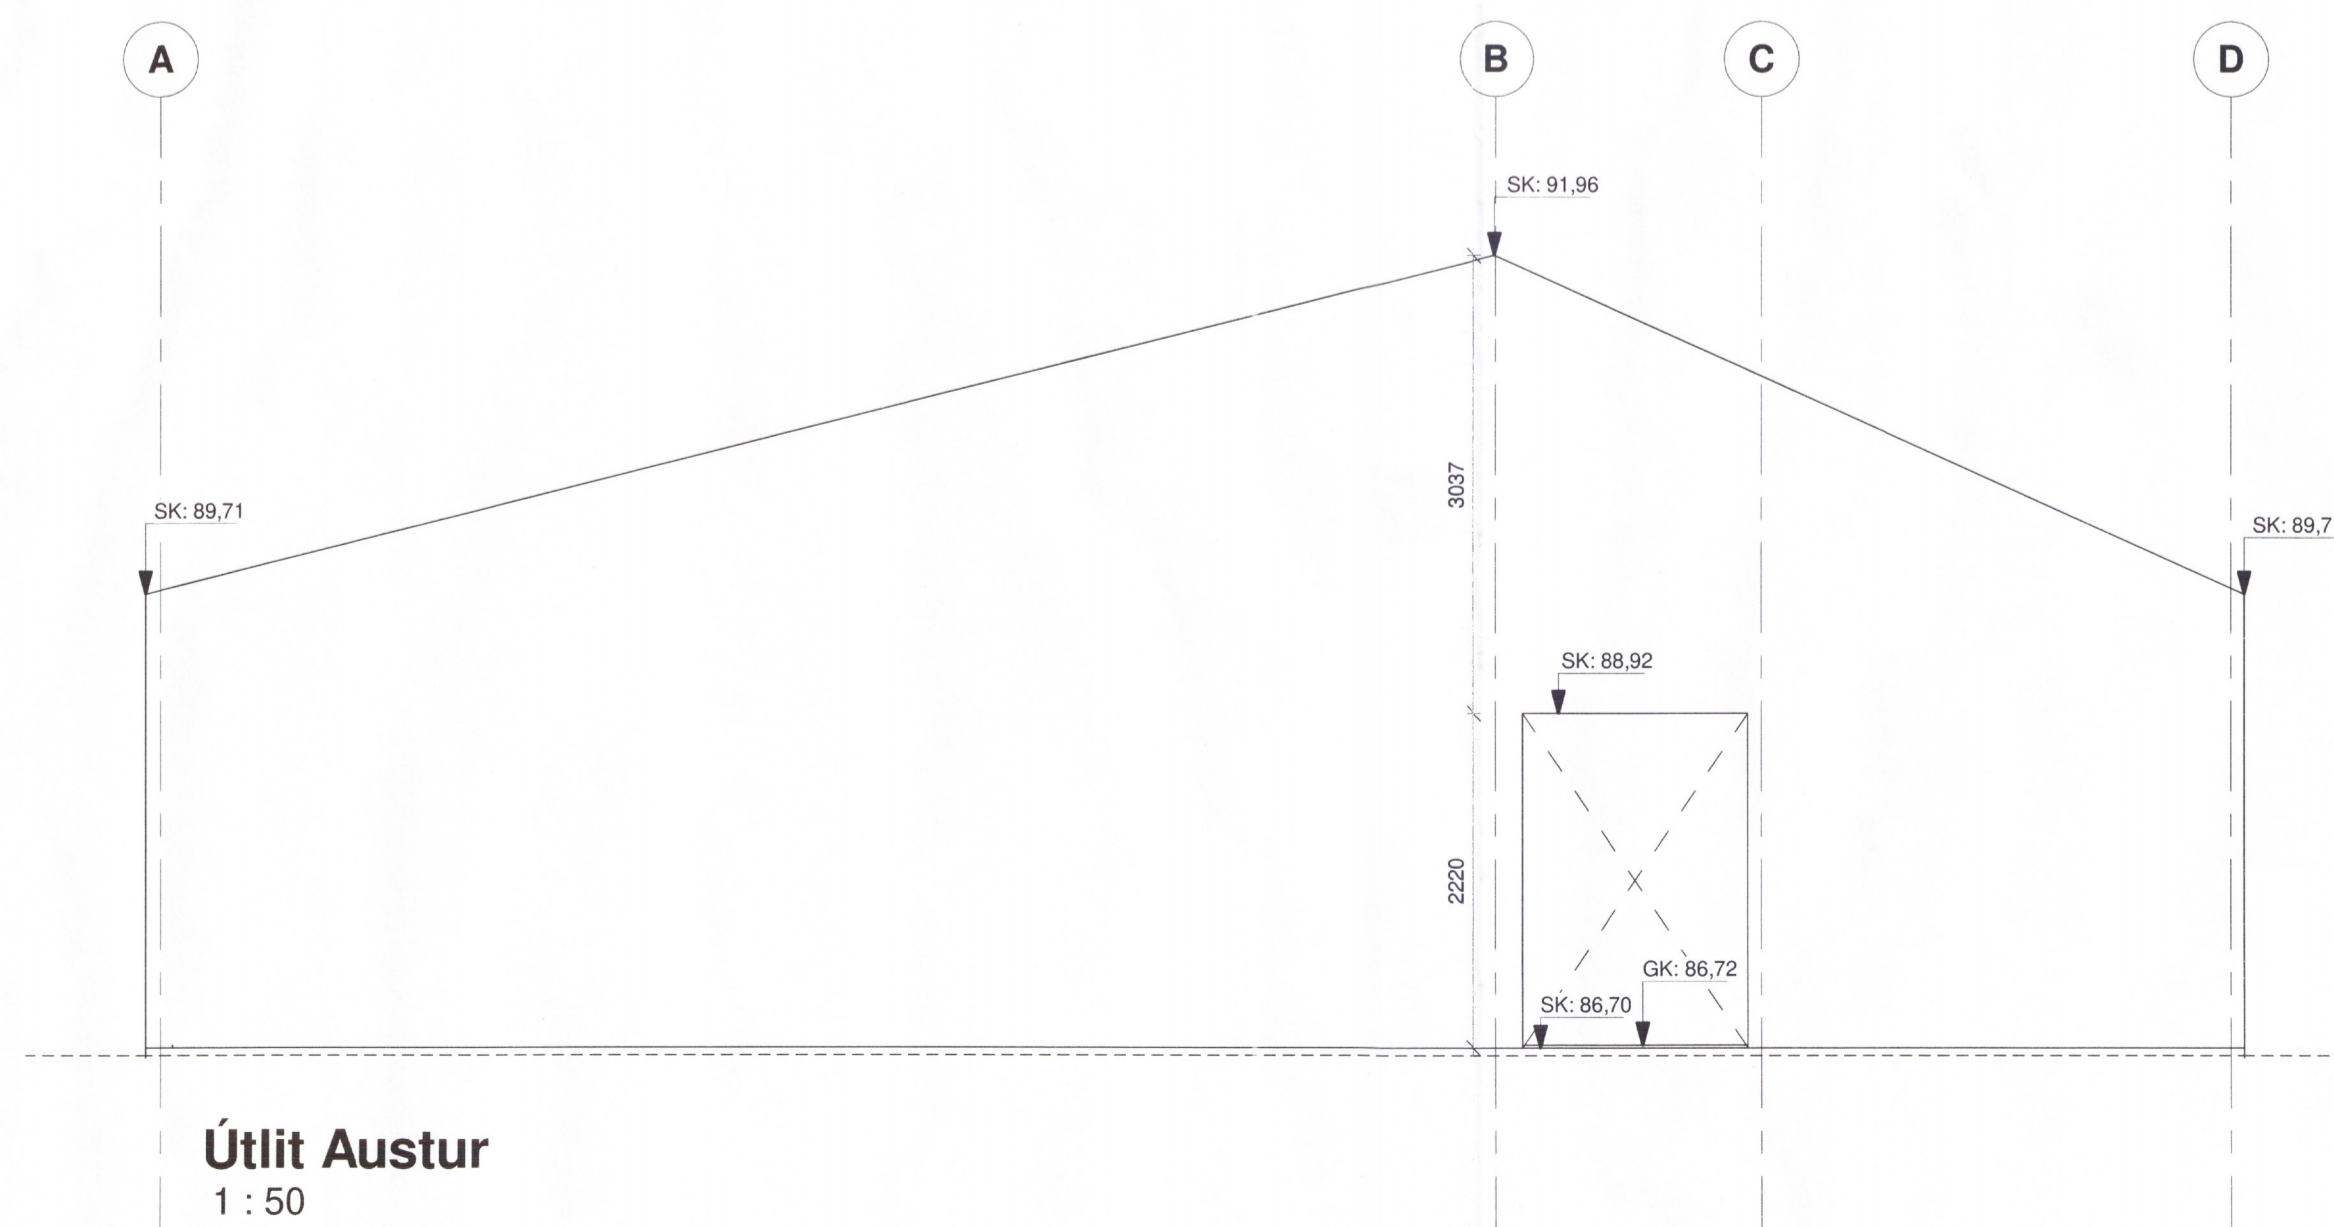

Útlit Austur
 1 : 50

Útg.	Dags.	Skýring	Br.af.
Verkefni:			
Leikskólinn Álfborg			
Heimilisfang:			
Reykholt			
Verkefngund:			
Leikskóli			
Landnúmer:	167198	Staðgreinir:	8721-1-8500010
Steypuleikningar			
Útlit Norður og Austur			
<i>5923-18</i>			
Hannað af:	SS, HB	Matshluti:	0101
Teiknað af:	HB, KSK	Mælikvarði:	1 : 50
Yfirlitað af:	IC	Dagsetning:	27.06.2018
Samþykkt:	Indriði Candi	kt:	170364-7599
VA Arkitektar		Borgartún 6 - 105 Reykjavík sími: 5306990 kt. 450400-3510	
vaarkitektar@vaarkitektar.is		www.vaarkitektar.is	

Vísabók: 20.6.2018 15:54:24 Upprennur: 042318
 Skrá: \\va-file1.va.h1.is\home\helena\Documents\Verkefni VA\1627 Leikskóli í Reykholti\1627-Leikskóli á Reykholti - verkefningar lokar_helena@vaarkitektar.is.rvt

Bláaumur: A1