



Skurðmynd D - 1/2
 1 : 50

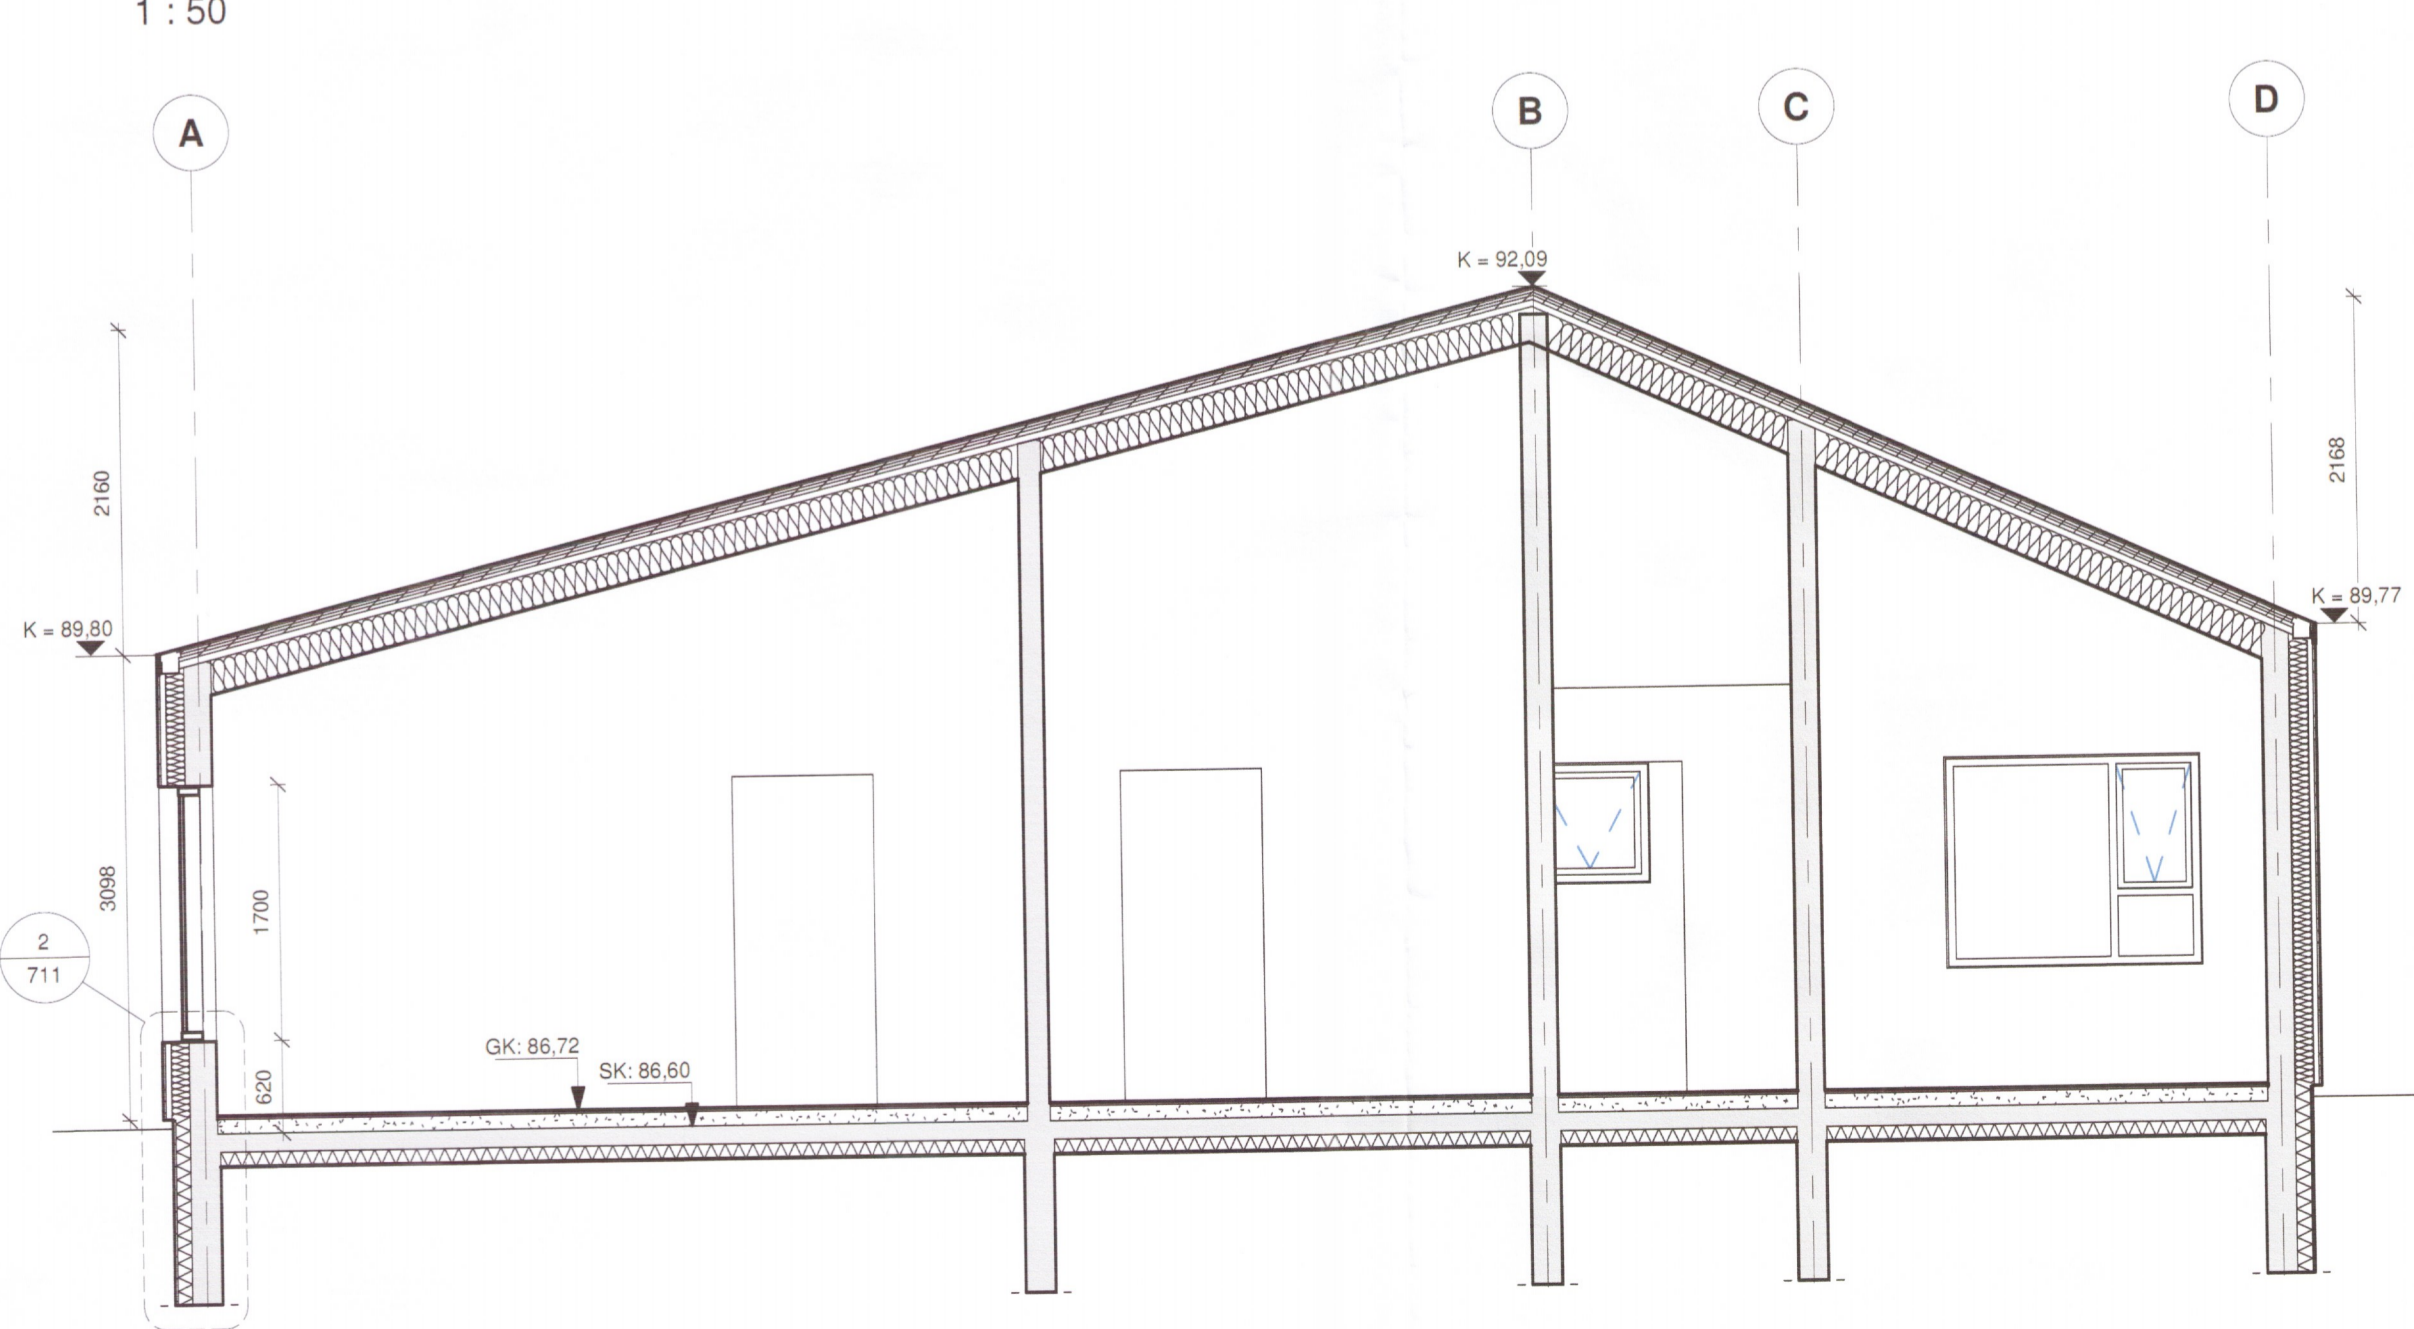


Skurðmynd D - 2/2
 1 : 50



Skurðmynd E
 1 : 50

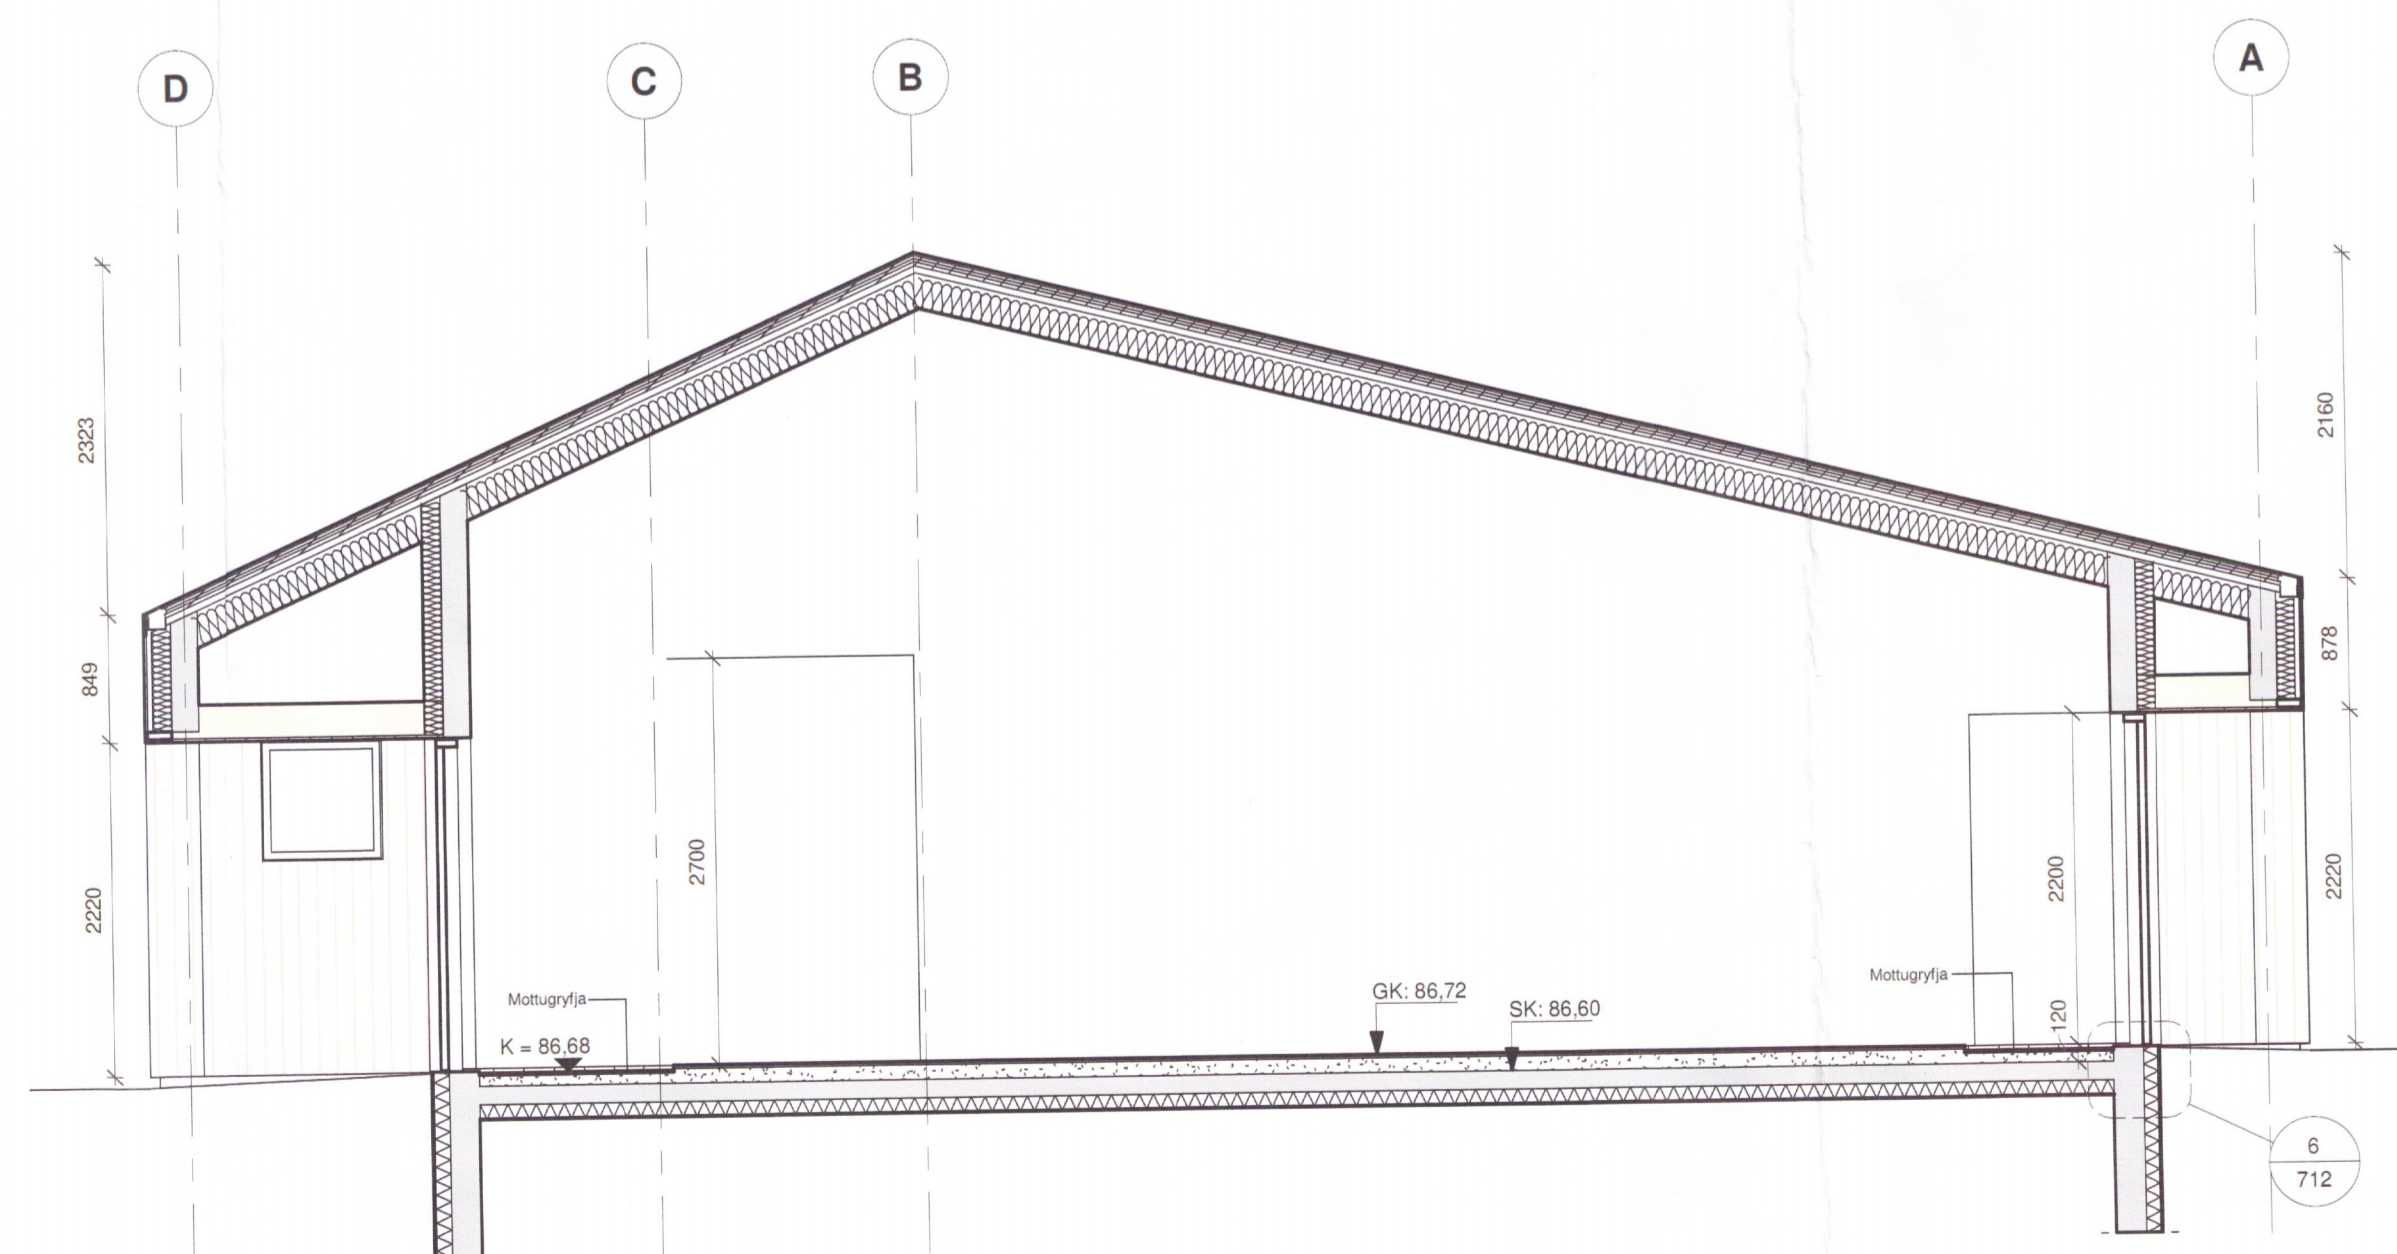

Skurðmynd F
 1 : 50

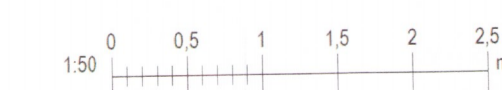

Útg.	Dags.	Skýring	Br. af:
Verkhelti:			
Leikskólinn Álfaborg			
Heimilisfang: Reykholt			
Verkefni: Leikskóli			
Landnúmer:	167198	Staðgreinir:	8721-1-8500010
Frágangur Utanhúss			
Skurðmynd D, E, F			
5928.18			
Hannað af:	SS, HB	Matshluti:	0101
Talnað af:	HB, KSK	Mælikvarði:	1 : 50
Yfirfarið af:	IC	Dagsetning:	27.06.2018
Samþykkt:	Indro Indriði Candi	kt:	170364-7599
VA Arkitektar		Borgartún 6 - 105 Reykjavík sími: 5306990 kt. 450400-3510 vaarkitekta@vaarkitekta.is www.vaarkitekta.is	
1627	704	Númer	Útgáfa
HÖNUNUR ASKLUR SÉR ALLAN RETT A TEKNINGU - FJÓLFOLDUR ER HAD SKRIFAÐU SAMBYKKT			