

Umhverfis- og tæknisvið Uppsveita
Yfirfarið
 17. sep. 2018
David Sig.
 Byggingarfulltrúi

Adriana Pinner 2207723949
 KT.


SÉRUPPRÁTTUR ER Í SAMRÆMI VÍÐ ADALUPPRÆTTI.
 VERKNR: DAGS.ÚTG:

SKÝRINGAR:


ALLAR GÓLFHITASLAUFUR ERU PEX LAGNIR EDA
 ÁLPEX LAGNIR, DN12 (INNANMÁL A.M.K. 12
 mm). LEGGJA SKAL SLAUFUR MEÐ 150 mm
 MILLIBILI. LAGNIR ERU INNSTEYPTAR Í
 GÓLFPLÖTU NÁLEGT YFIRBORDI.

- DN NAFNMÁL LAGNAR (=INNANMÁL)
- EV ELDHÚSVASKUR
- GN GÓLFÞURFALL
- GN+HL GEGNUMSTREYMISNÐURFALL VÍÐ HL
- GK GÓLFKÓTI
- HL HANDLAUG
- PN PÍPA UPP NIÐUR Á NÆSTU HÆÐ
- PU PÍPA UPP Á NÆSTU HÆÐ
- RKS RENNSLISKÓTI SKÓLP
- SB STURTUBAÐ
- VS VATNSSALERNI
- PN ÞAKNIÐURFALL
- ÞV ÞVOTTAVÉL

GRUNNMYND 2. HÆÐ. 1:50

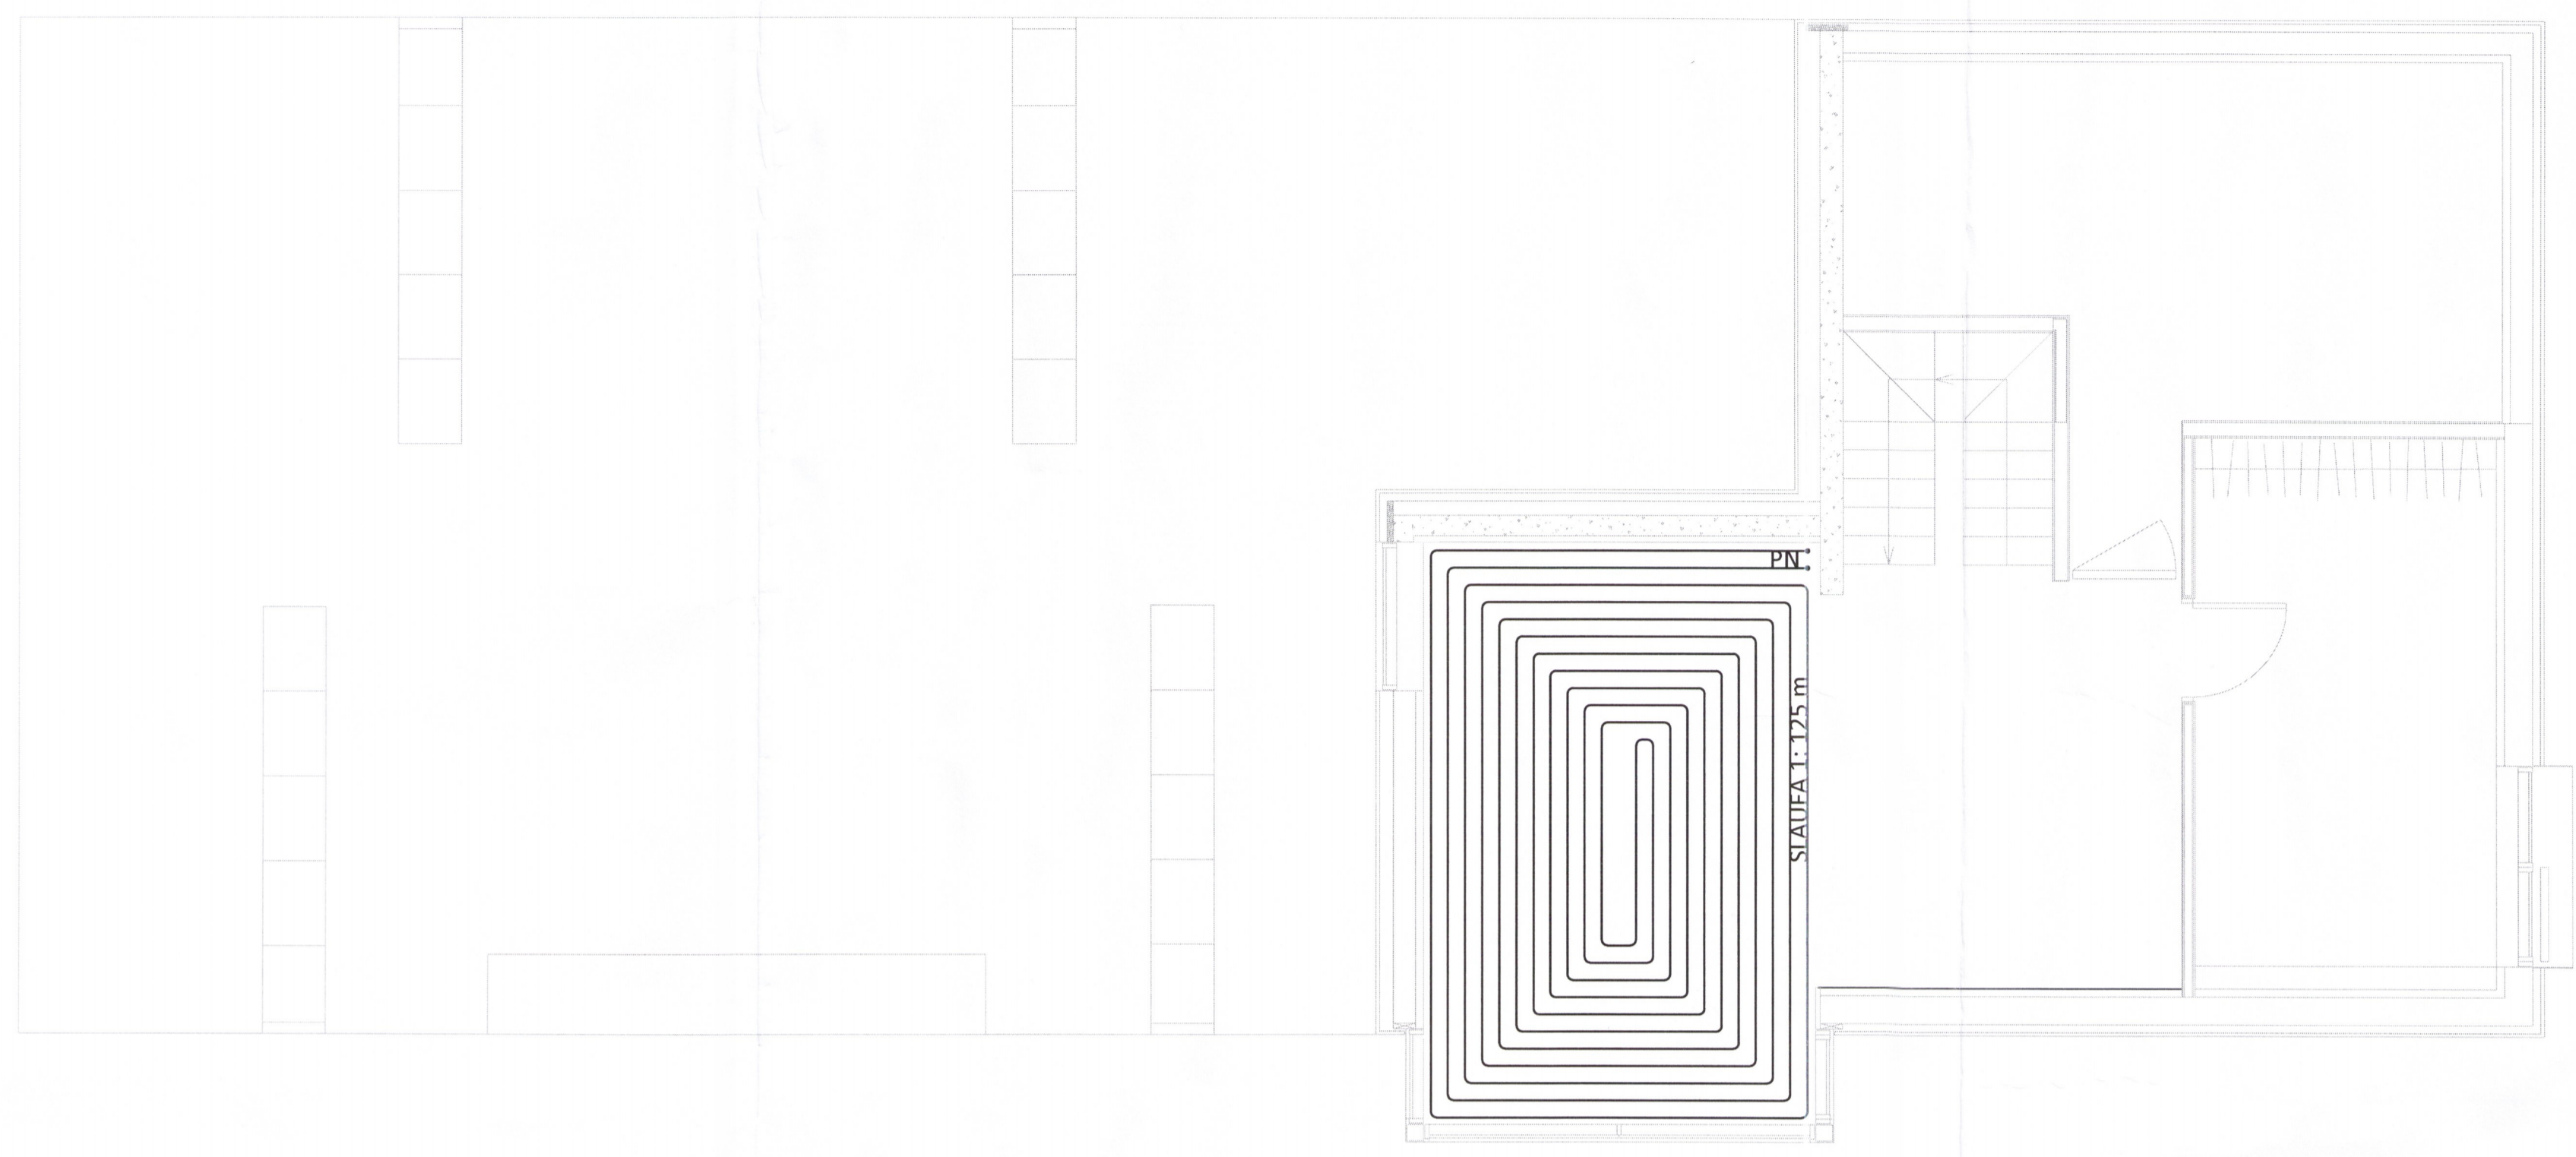

GRUNNMYND 1. HÆÐ. 1:50

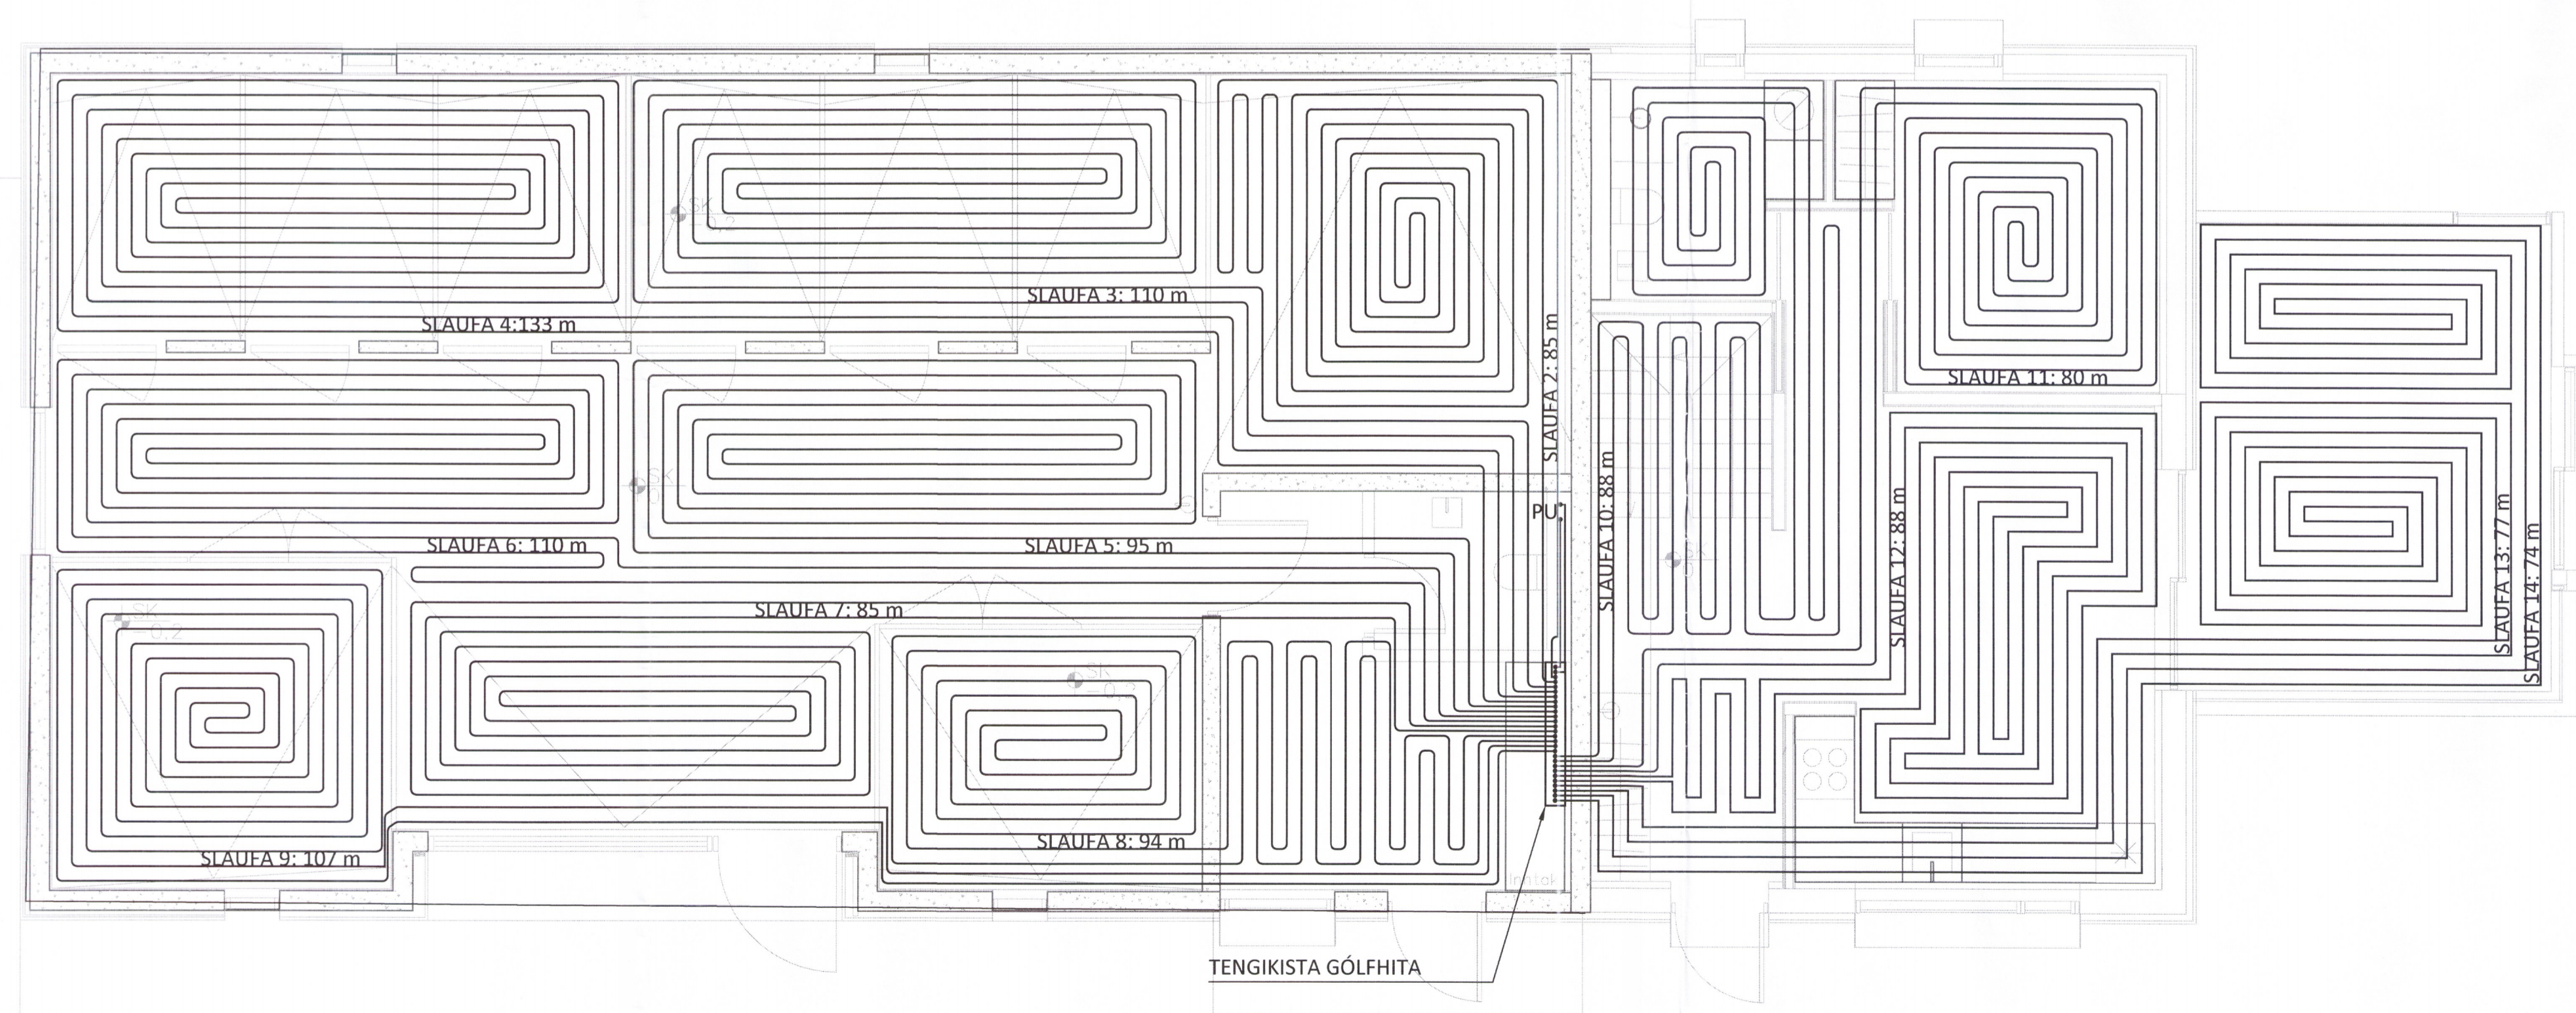

A 19.07.18 GÓLFHITI Í SÓLSTOFU, STÆRD LAGNA
 NR. DAGS. LYSING



HÓLABRAUT 5
 ÍBÚÐARHÚS OG HESTHÚS - SKEIDA- OG GNÚPVERJAHREPPI
 HITA- OG ÞRIFAKERFI
 GRUNNMYND
 GÓLFHITASLAUFUR *5935-18*

HÖNNUÐUR	YFIRFARIÐ	DAGS. ÚTG.	DAGS. BREYTT.
HH	hogni@ferill	07.05.18	19.07.18
MKV. (A1)	VERKNR.	TEIKN. NR.	BREYTT.
1:50	18034	3-2	A

ferill ehf. Mörkín 1 108 Reykjavík Sími: 575 1600 www.ferill.is