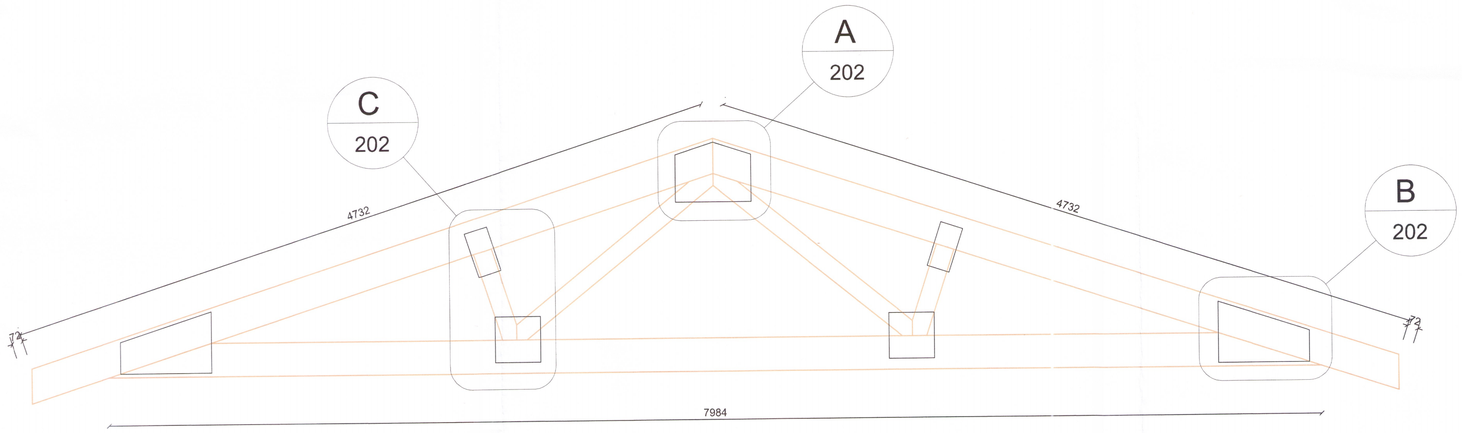

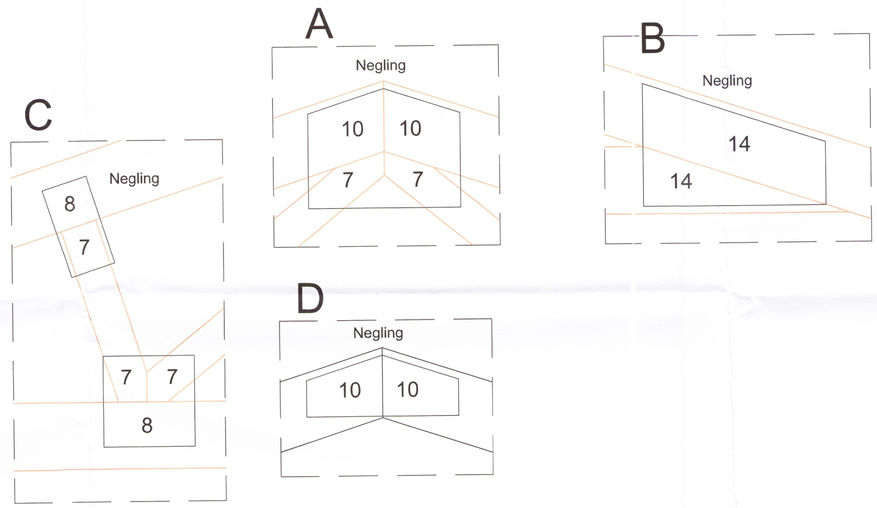

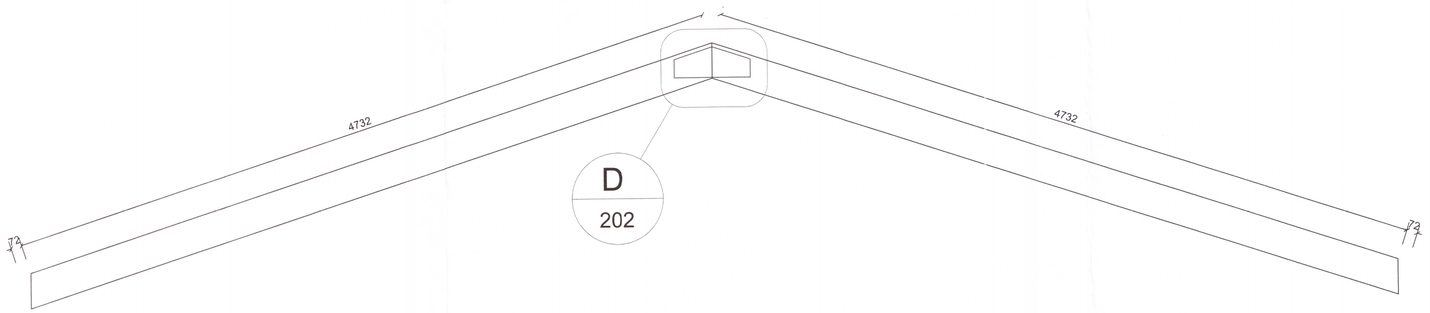

Umhverfis- og tæknisvið Uppsveita
Yfirfarið
23. sep. 2018
Byggingarfulltrúi

UNDIRRITUN SAMRÆMINGARHÖNNUÐAR
Páll Jóhannesson 120742-3379

TILVÍSUN

ÚTG	DAGS	SKÝRINGAR	TEIK	HANN	RÝNT	SAMÞ

tpz teiknistofa
Kirkjuvegi 23 900
Vestmannaeyjum
Sími 481-2711
tpz@teiknistofa.is
www.teiknistofa.is

ÚTG. DAGS	HANNAÐ	MÆLIKVARÐI
15.08.2018	TÞ/PZ	1:20 (A1)
YFIRFARIÐ	TEIKNAÐ	1:40(A1)
PZ	TÞ/PZ/RS	5956.18

SAMÞYKKT: Páll Jóhannesson 120742-3379

HRAUNBRAUT 8, 801 SELFOSS
RAÐHÚS
BURÐARVIRKISTEIKNINGAR
TIMBURVIRKI ÞAKSPERRUR
HLUTATEIKNING

VERKFANG 1817 TEIKNING 206

©Öll afnot og afritun teikningar, að hluta eða í heild er háð skriflegu leyfi höfunda

S:\verkefni\A-VERK\18\1817-hraunbraut 8\600_teikn\610-tpz\DWG\VINNUGOGN\1817-Hraunbraut7.burd.dwg