


ÚTLIT STÁLGRIND VESTURHLIÐ 1:50


NR. DAGS. BREYTING

SKÝRINGAR

SKÝRINGAR SJÁ TEIKN B001  
 ÖLL MÁL Á TEIKNINGU Í MILLIMETRUM  
 EKKI SKAL MELA UPP AF TEIKNINGU  
 ÖNNUR MÁL OG ALLUR ANNAR FRÁANGUR  
 SJÁ SÉRTEIKNINGAR  
 SÉRMYNDIR OG FESTINGAR SJÁ  
 TEIKNINGU B007

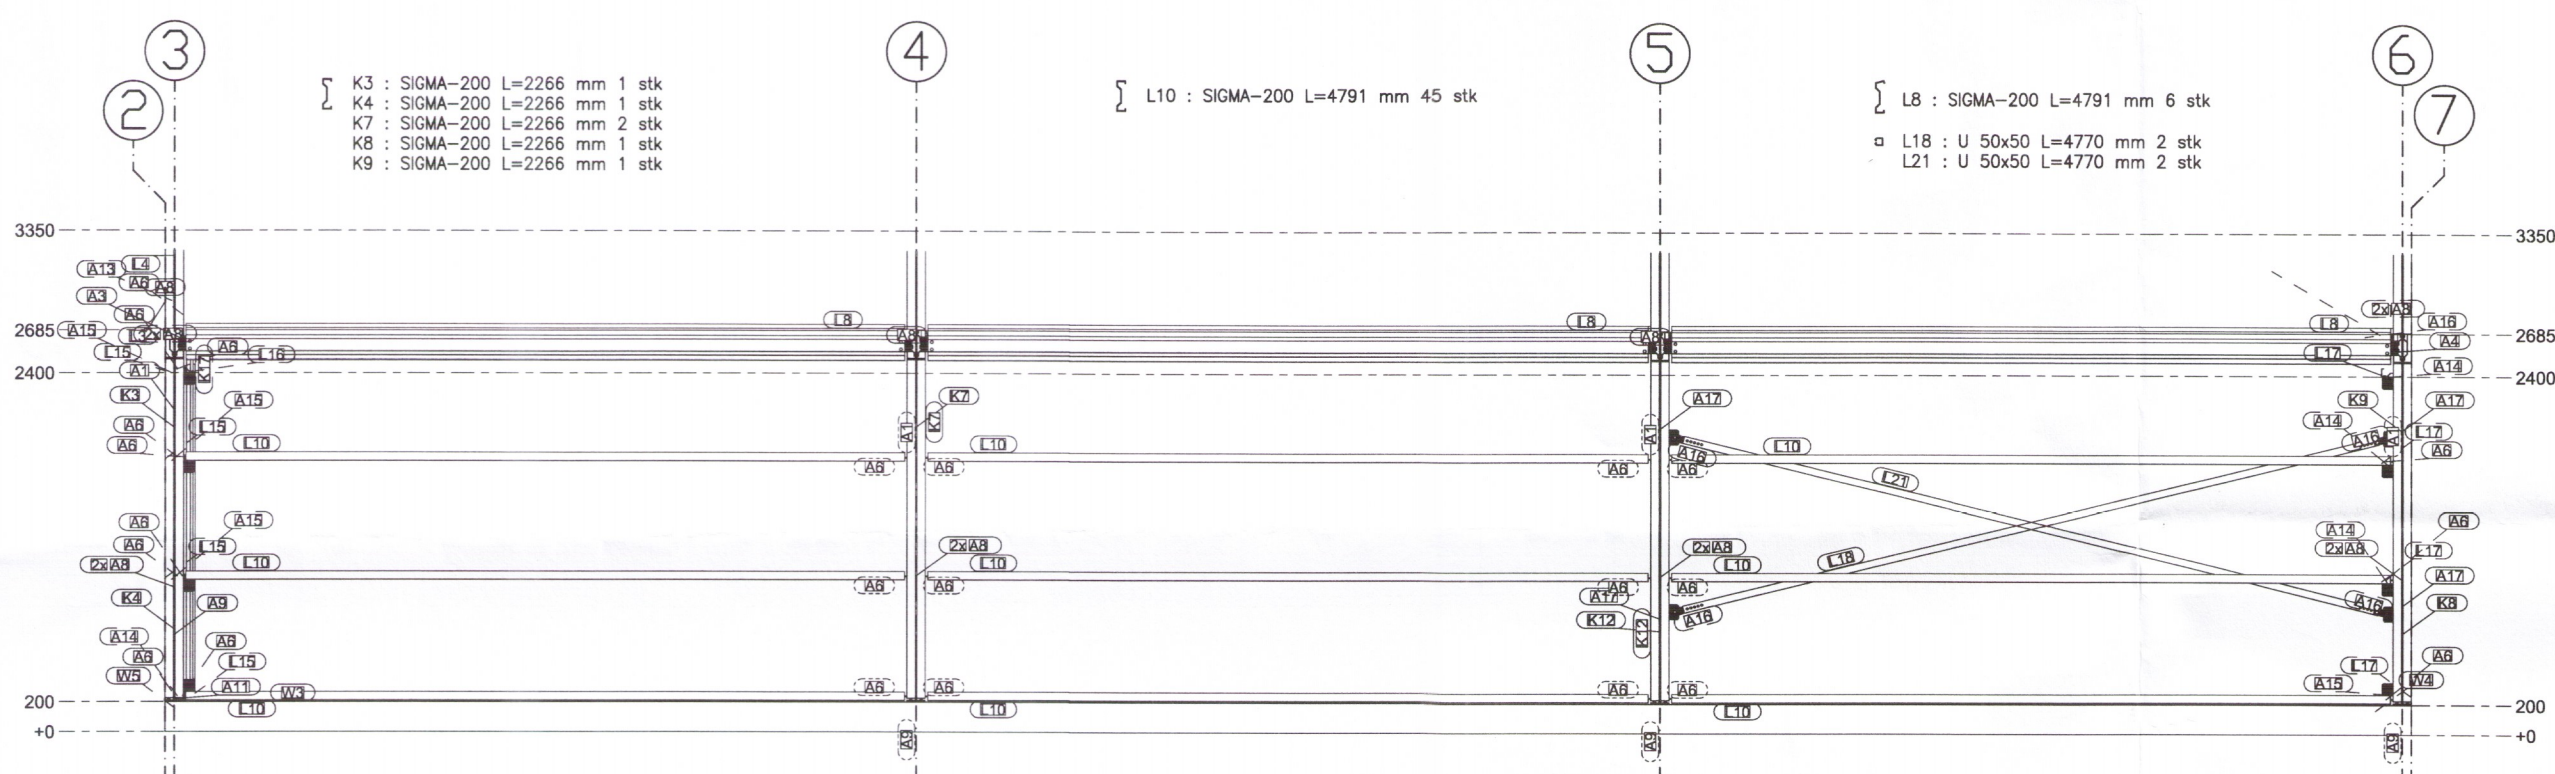


ÚTLIT STÁLGRIND AUSTURHLIÐ 1:50  
 SÉD FRÁ LÍNU C

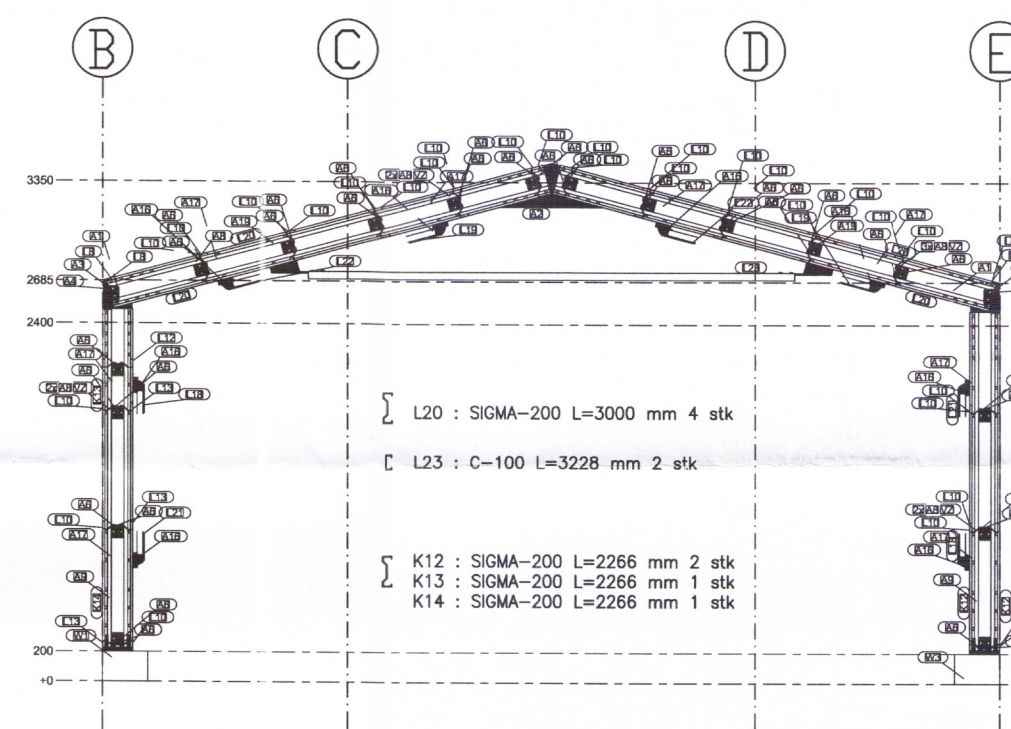


STÁLGRIND RAMMI 5 1:50  
 SÉD FRÁ RAMMA 6


21/9 18  
 SÆMUNDUR EIRIKSSON 261249-2949

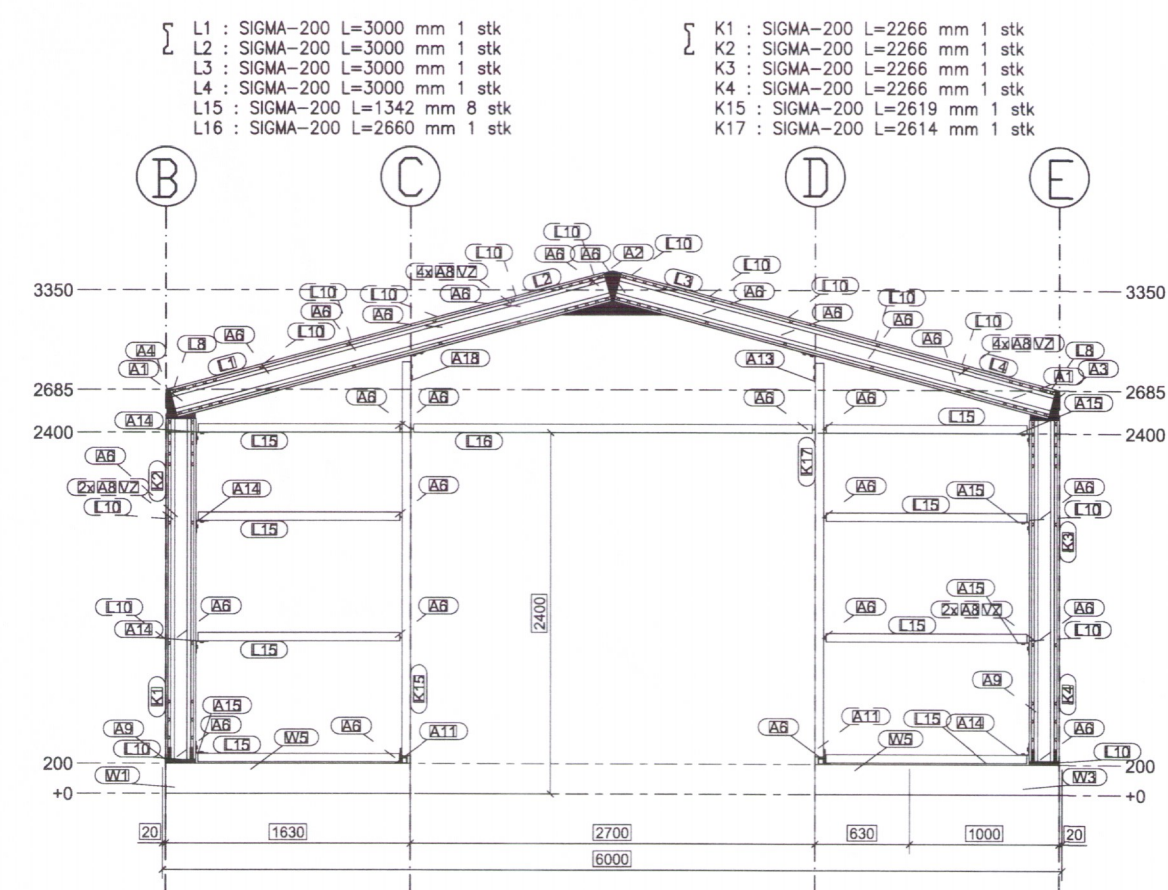

ÚTLIT STÁLGRIND SUÐURHLIÐ 1:50  
 SÉD FRÁ LÍNU C

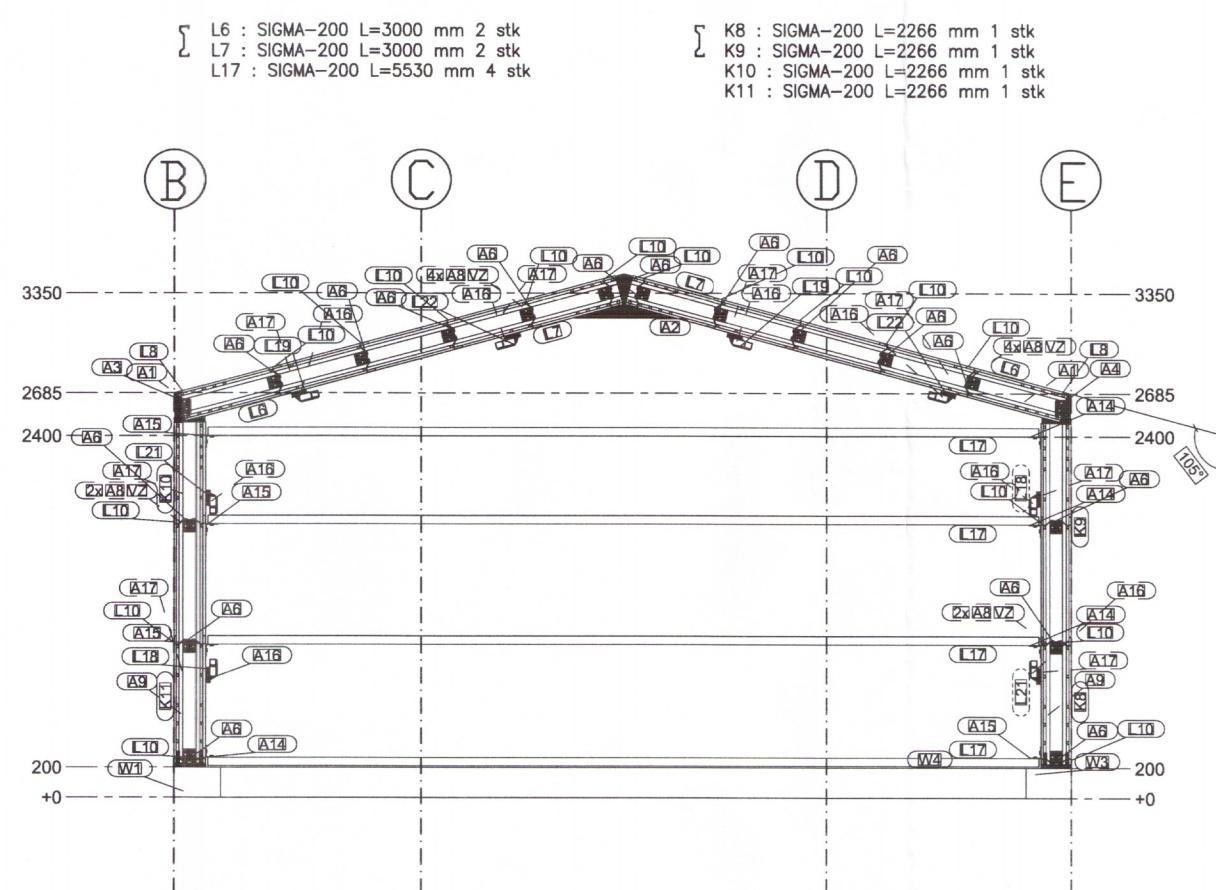

ÚTLIT STÁLGRIND NORDURHLIÐ 1:50  
 SÉD FRÁ RAMMA 5

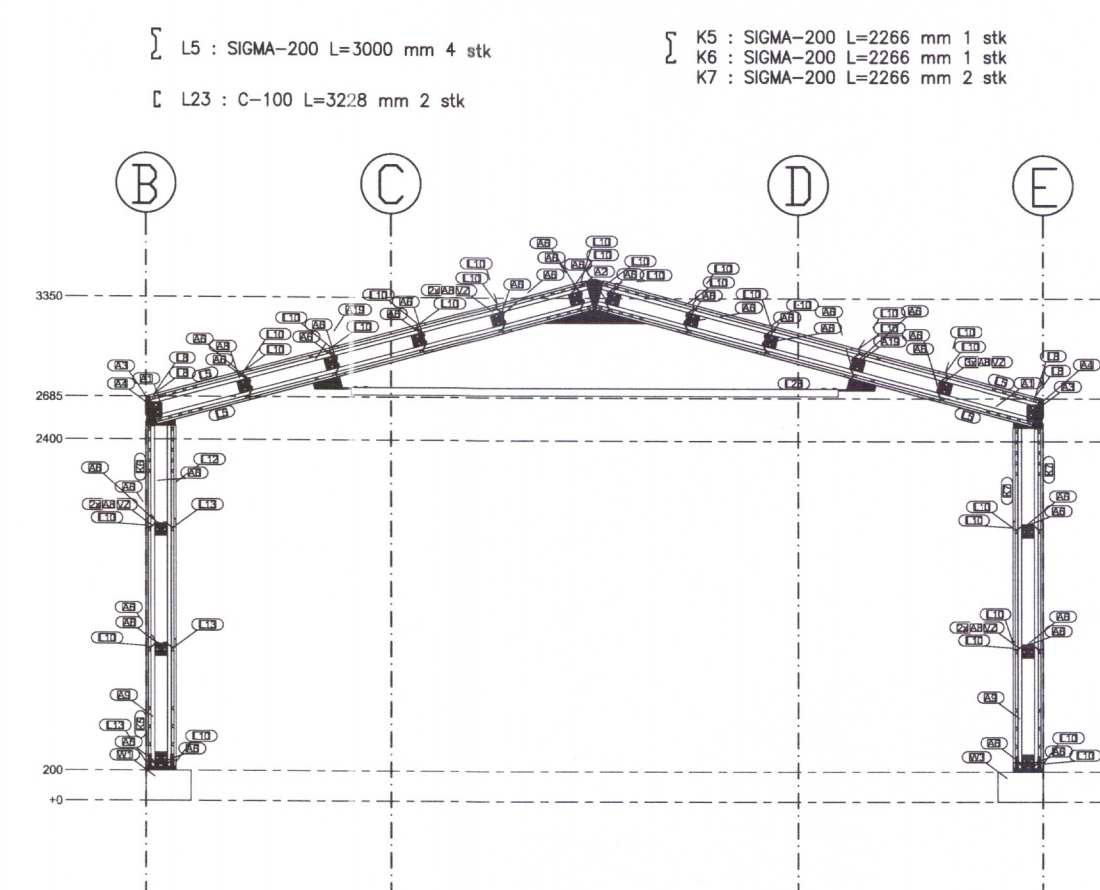

STÁLGRIND RAMMI 4 1:50  
 SÉD FRÁ RAMMA 5

HLÖÐUVELLIR  
 landnúmer 226466  
 Laugardalsfréttur  
 BLÁSKÓGABYGGÐ



KLÖPP ARKITEKTAR-VERKFRÆÐINGAR EHF  
 NETHYL 2E, PÓSTHÓLF 10050, 130 REYKJAVÍK  
 SÍMI 577 2277, 699 7747 – klopp@simnet.is

HEITI TEIKN. HESTHÓUS *5982-18*  
 STÁLGRIND LANGHLIDAR, GAFLAR  
 MÆLIKVARDI 1:50 DAGS. SEPT 2018

TEIKNING B 005 VERK V 18-502  
 BREYTING YFIRFARID S.E.