




Grunnmynd
 hæð á skyggni 25 cm
 neðar en aðalþak húss.

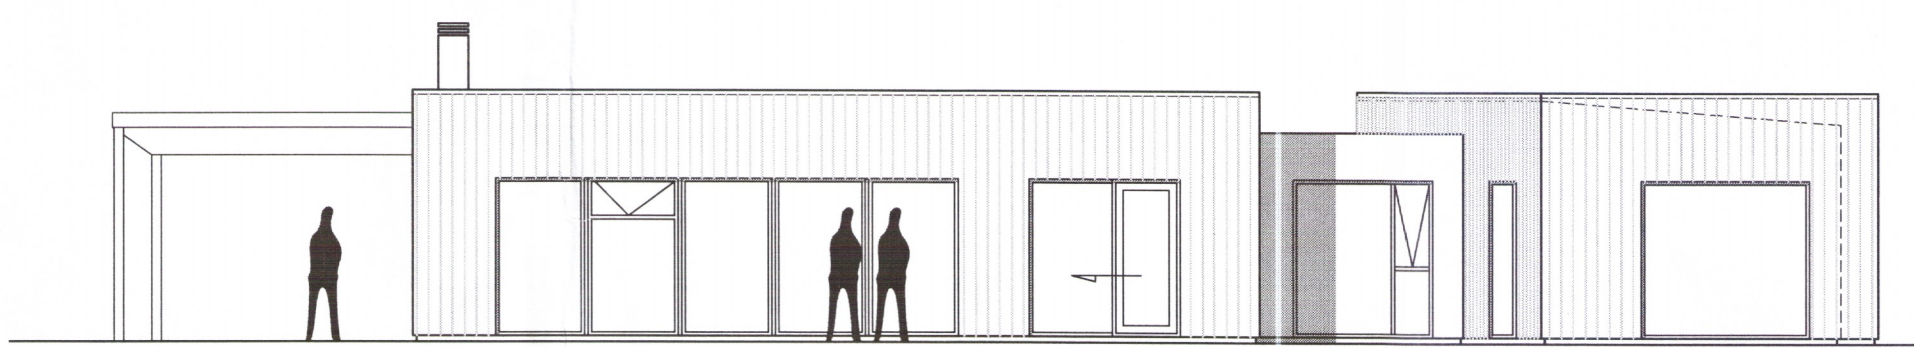


Útlit suður

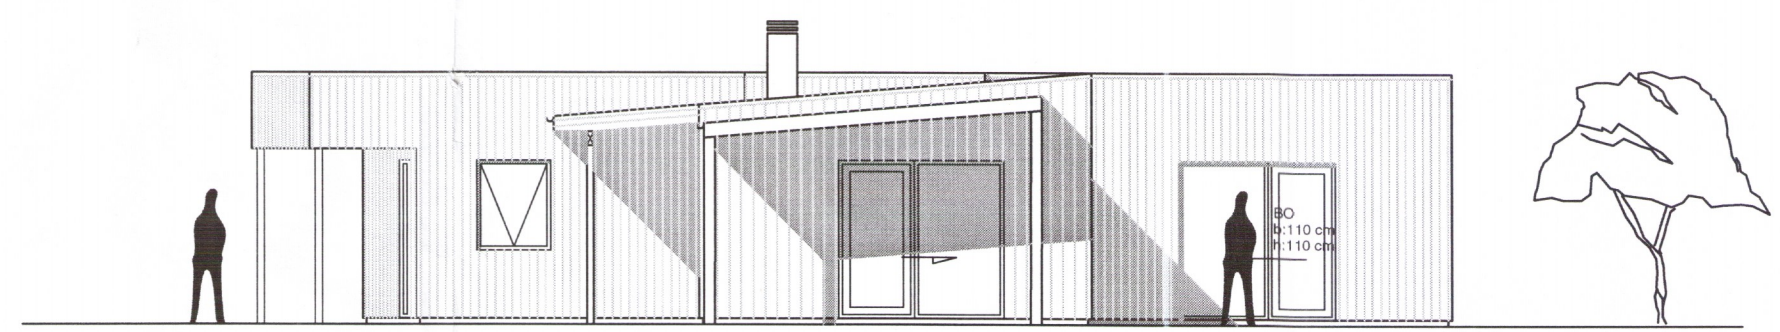


Útlit vestur

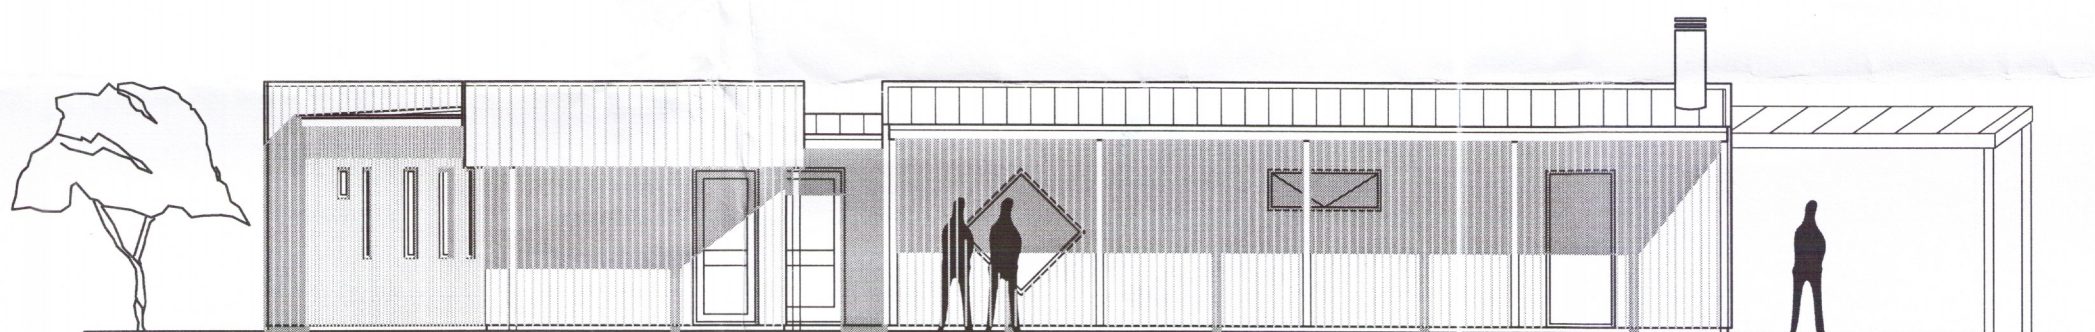


Útlit norður

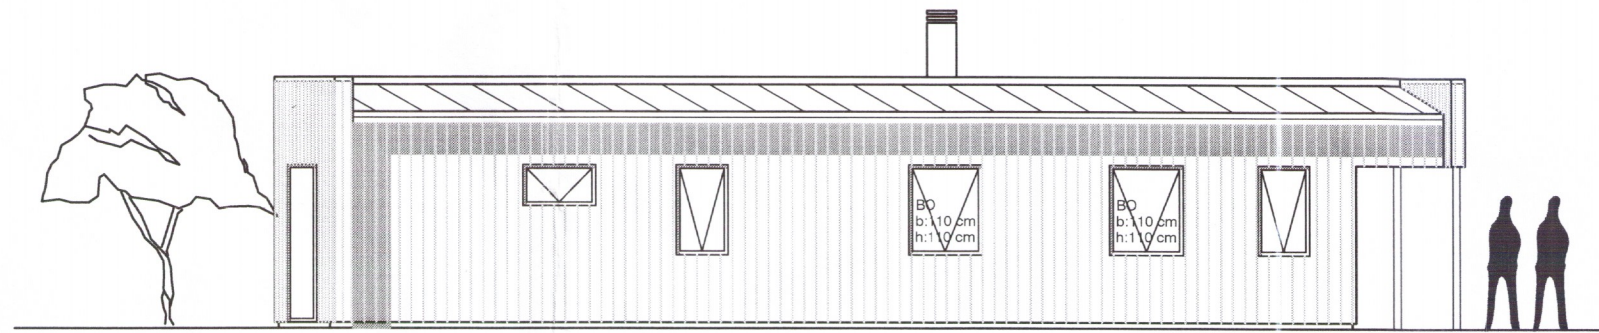


Útlit austur

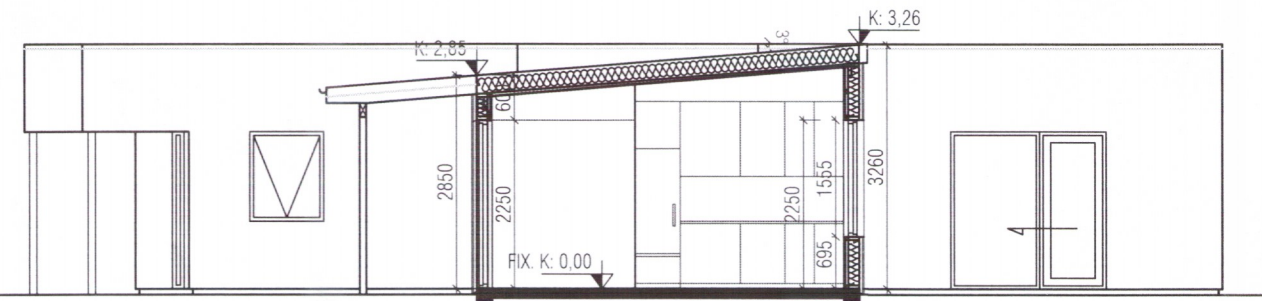

Snið A-A

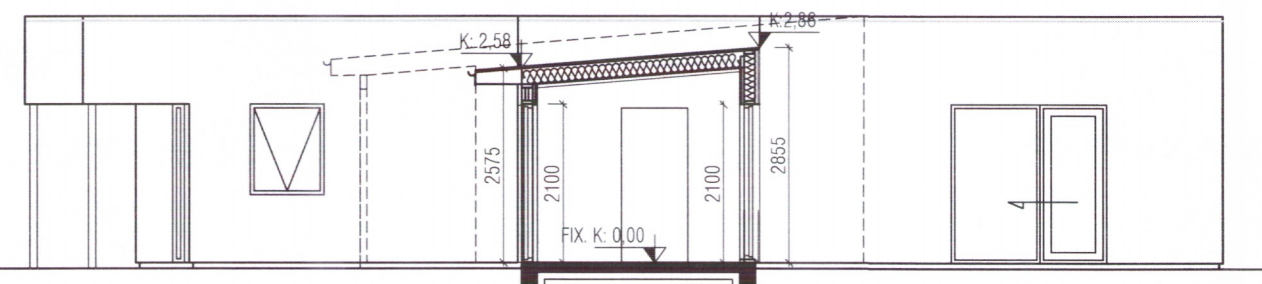

Snið B-B

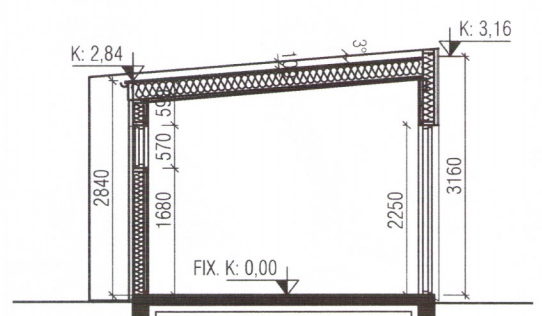

Snið C-C

BYGGINGARLÝSING:

Byggingin er einnar hæðar timburhús. Þak er einhalla. Byggingin er byggð á steinsteyptar og járnbenta sökkla. Botnplata er steypt.

Vatnsöflun: Vatn er fengið úr vatnsveitu sveitarfélagsins. Rotþró: 2.600 lítra þriggja hólfa rotþró, viðurkennd af Umhverfisstofnun.

Reykrör: Varðandi frágang arins/eldstæðis er vísað til reglugerð 112/2012 gr. 9.6.5 og 9.6.6. Einnig er vísað í leiðbeiningar Mannvirkjastofnunar.

Hiti: Gert er ráð fyrir vatnshitakerfi í húsinu.

Gólf: Steypt plata 120 mm. Einangrun: 100 mm polystyren einangrun. Gólfefni: Gólfplisar og parket.

Veggir: Burðargrind: 45 x 145 mm alhefluð fura c/c 600 mm. Einangrun: 6" steinull, þéttull. Gustlokun: 12 mm krossviður. Utanhússklæðning: Timburklæðning.

Þak: Sperrur: 45*225 mm c/c 600 mm eða sambærilegt. Loftaklæðning að innan: T.d. gífsplötur. Rakavörn: Polplast 0,2 mm. Einangrun: 8" steinull. Þakklæðning: 25 mm borðaklæðning. Þakfæni: Ásoðinn þakpappi eða viðurkenndur þakdúkur. Þakhalli: 3°.

Eldvarnir: Allar klæðningar eru í flokki 2. Björgunarpur skal vera úr svefnherbergjum. Slökkvitæki, reykskynjari og eldteppi skal vera í húsinu.

Tákn: HSL: Slökkvitæki. R: Reykskynjari. BO: Björgunarpur skv. byggingarreglugerð. ET: Eldteppi. GN: Gólfmíðurfall. R: Rotþró

Landnúmer: (198625)
 Staðgreinir: (1420 0080)
 (Stærð lands 5 ha)

VEKTOR
 -hönnun og ráðgjöf-
 Akralind 6, 201 Kópavogi.

Teikn. nr. _____ Tilvísun á teikningu _____
 Samþykkt _____ Br. _____ Dags. _____

Jón Hrafn Hlöðversson
 byggingarfræðingur
 Kt. 260662-6519
 sími: 554-8650 fax: 554-0669.

HEIÐARBRÚN 8, Í LANDI BJARNASTAÐA 1,
 Grímnes- og Grafningshrepps

BYGGINGARNEFNDARTEIKNINGAR
 GRUNNM. SNIÐ, ÚTLIT & BYGGINGARLÝSING

Hannað JHH Teiknað JHH A2
 Dagsetning 06.10.2016 Verk nr. _____ Mælikvarði 1:100 Teikn. nr. A-02

5996.1B