


MHL 01

Umhverfis- og tæknisvið Uppsveita  
 Yfirfarið  
 23. sep. 2018  
 David Sg  
 Byggingarkultrúi

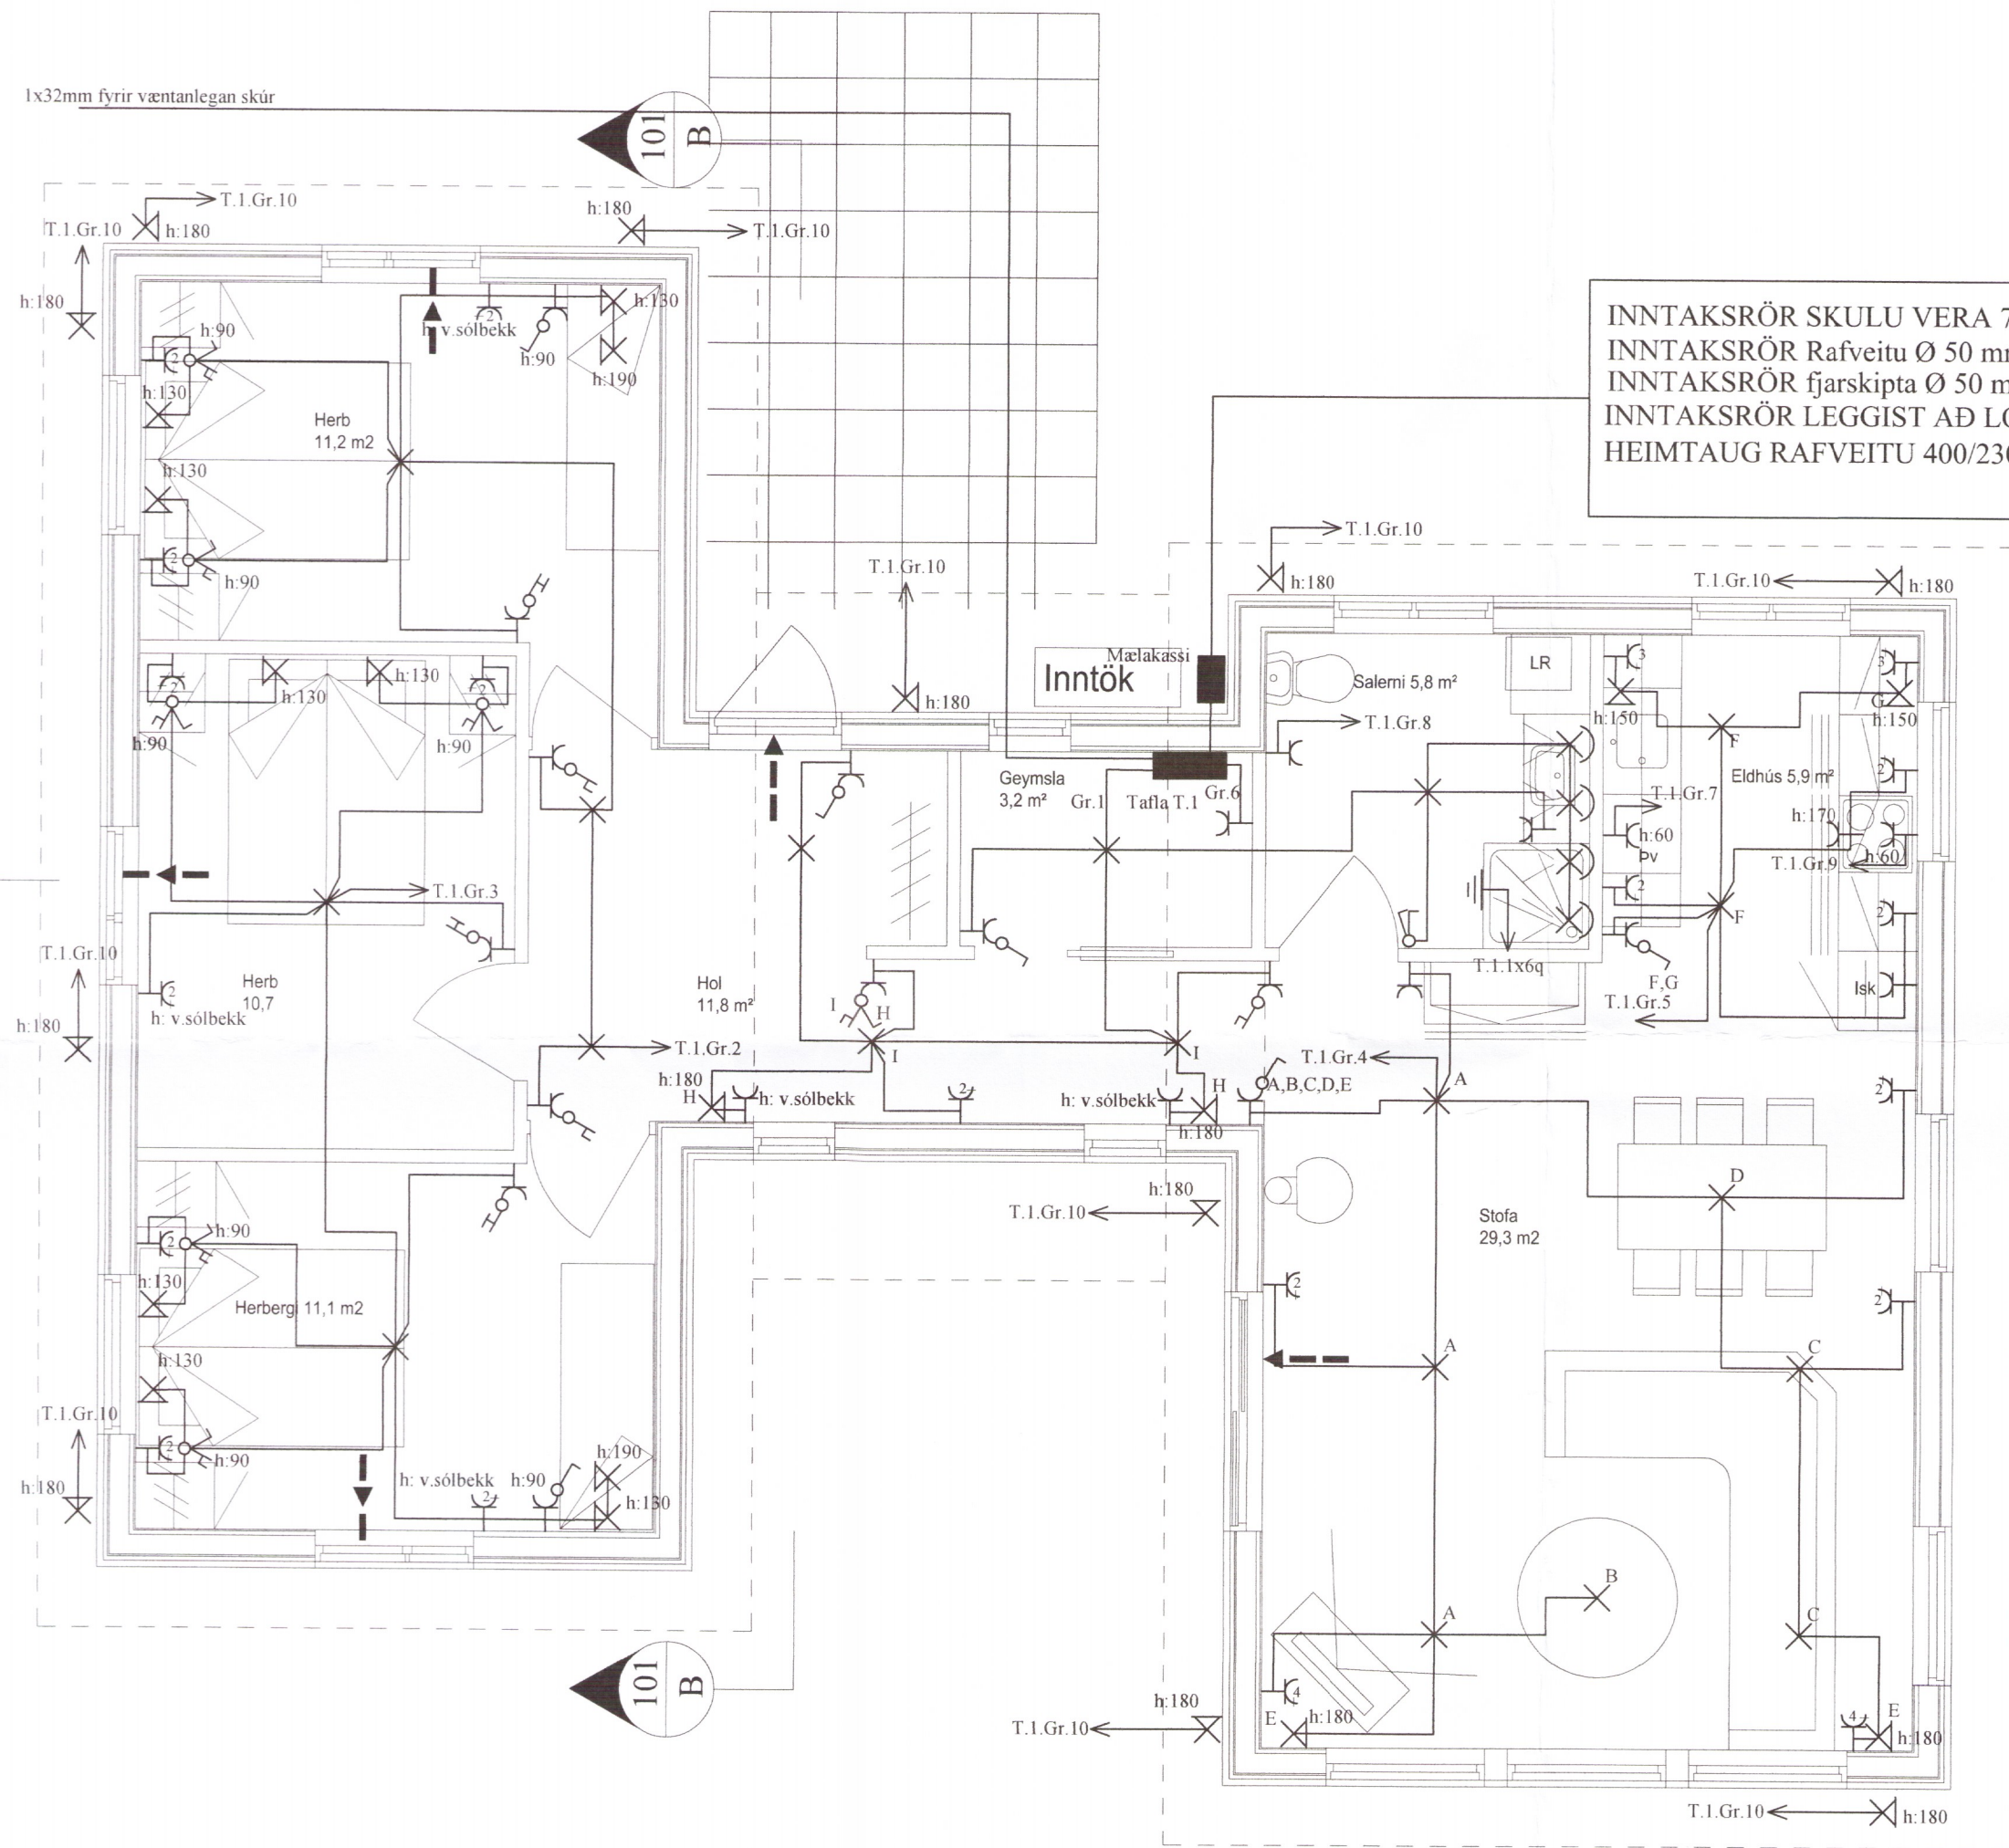

INNTAKSRÖR SKULU VERA 70 cm. UNDIR ENDANLEGU YFIRBORDI  
 INNTAKSRÖR Rafveitu Ø 50 mm  
 INNTAKSRÖR fjarskipta Ø 50 mm  
 INNTAKSRÖR LEGGIST AÐ LÓÐARMÖRKUM  
 HEIMTAUG RAFVEITU 400/230 V, 3 x 50A

Skýringar

Almennt

Öll mál sem gefin upp eru í mm.  
 Hæðarmál skulu vera miðuð við fullfrágengin gólf í miðja dós.  
 Fjarlægðir eru miðaðar við miðju dósar.  
 Samræma skal staðsetningu rafbúnaðar í eldhúsi, baði og þvottahúsi við sérteikningar af innréttingum.  
 Allar lagnir og frágangur skal vera samkvæmt reglugerðum og fyrirmælum frá rafveitu.

Hæð búnaðar:

Tenglar almennt í 200mm  
 Tenglar við rofa sé í sömu hæð og rofinn  
 Tenglar fyrir þvottavél, þurrkara og eldavél sé 600mm  
 Rofar almennt í 1100mm  
 Rofar við rúm í 900mm  
 Veggjós við rúm 1300mm  
 HS = hitanemar

Pípur

Pípur eru almennt 16mm og vír 1,5q í innfeldum lögnum en 3x1,5q plast kapall í utan á liggjandi lögnum.  
 Spennujöfnun á baðkeri eða sturtubotn er 6q.

Málstraumur

Rafbúnaður sé í samræmi við stærðir varbúnaðar í töflu.

Málsetningar

Allar málsetningar skulu miðast við málsettar byggingarteikningar.

Þetta gildir nema annars sé getið í teikningum.

Ómar Þór Baldursson - Löggiltur raflagnahönnuður - Birkigrund 6, 800 Selfoss.		Ómar Þór Baldursson Raflagnisöfnaðingur Kt. 170864-4259 sími: 482-2734 email: omari@omari.is		LYNGBORGIR 21 RAFLAGNIR.			
Teikn. nr.	Tilvisun á teikningu	Br.	Dags.	Hannað	Teiknað		
Samþykkt	<i>Ómar Baldursson</i>			ÓB	ÓB		
Dagsetning	Blað. nr.	Mælikvarði	Teikn. nr.	14.05.2018	1 AF 4	1:50	03-18

6008.18