Umhverfis- og tæknisvið Uppsveita
Yfirfarið
15 AUG 2018
Byggingarfulltrúi

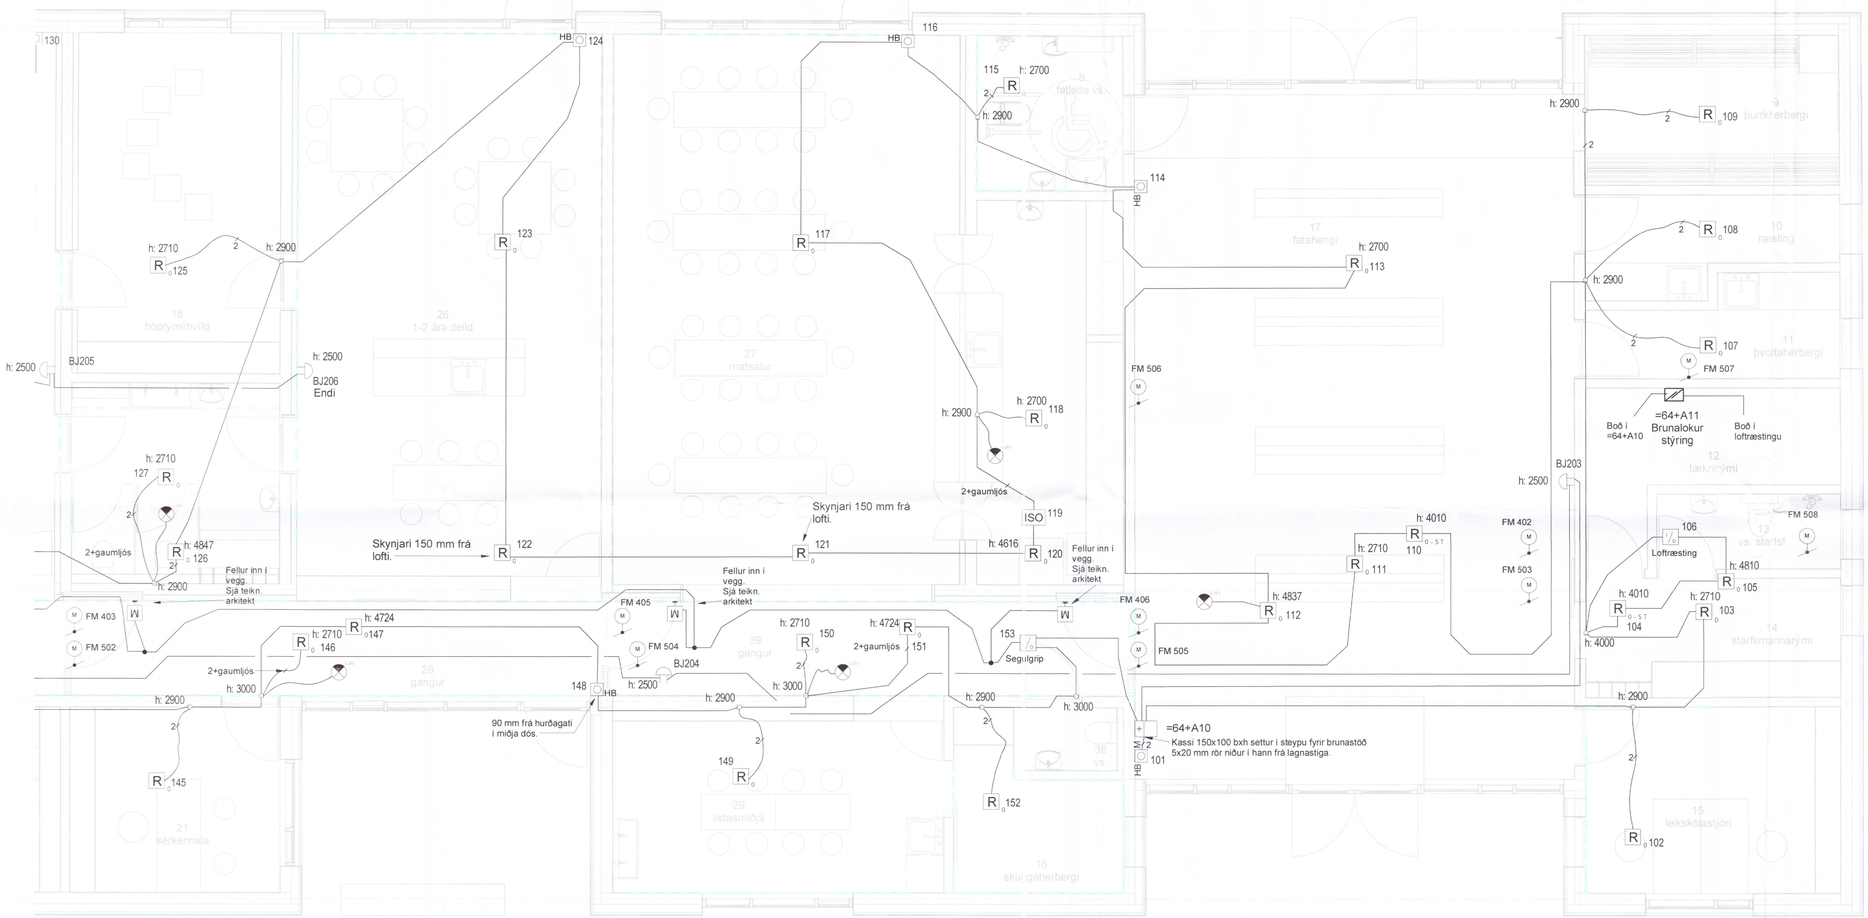


E64 Grunnmynd 1/2 1 : 50

1:50 0 1000 5000 mm

UNDIRRITUN HÖNNUNARSTJÓRA

VERKÍS

www.verkis.is - sími: +354 422 8000

SAMÞYKKT: Bragi Þór Sigurdórsson KT:3009492829

6045_18

| | | | |
|---|---|---|---|
| A | 2018-05-28 | VERKTEIKNING | EME EME BÞS BÞS |
| ÚTG DAGS | | SKÝRINGAR | TEIK HANN RÝNT SAMÞ |

REYKHOLT, BLÁSKÓGABYGGÐ
LEIKSKÓLINN ÁLFABORG
Rafkerfi
Brunaviðvörunarkerfi

VERKFANG 18007 TEIKNING E64.102 A

© Öll afnot og afritun teikningar, að hluta eða í heild er háð skriflegu leyfi höfunda