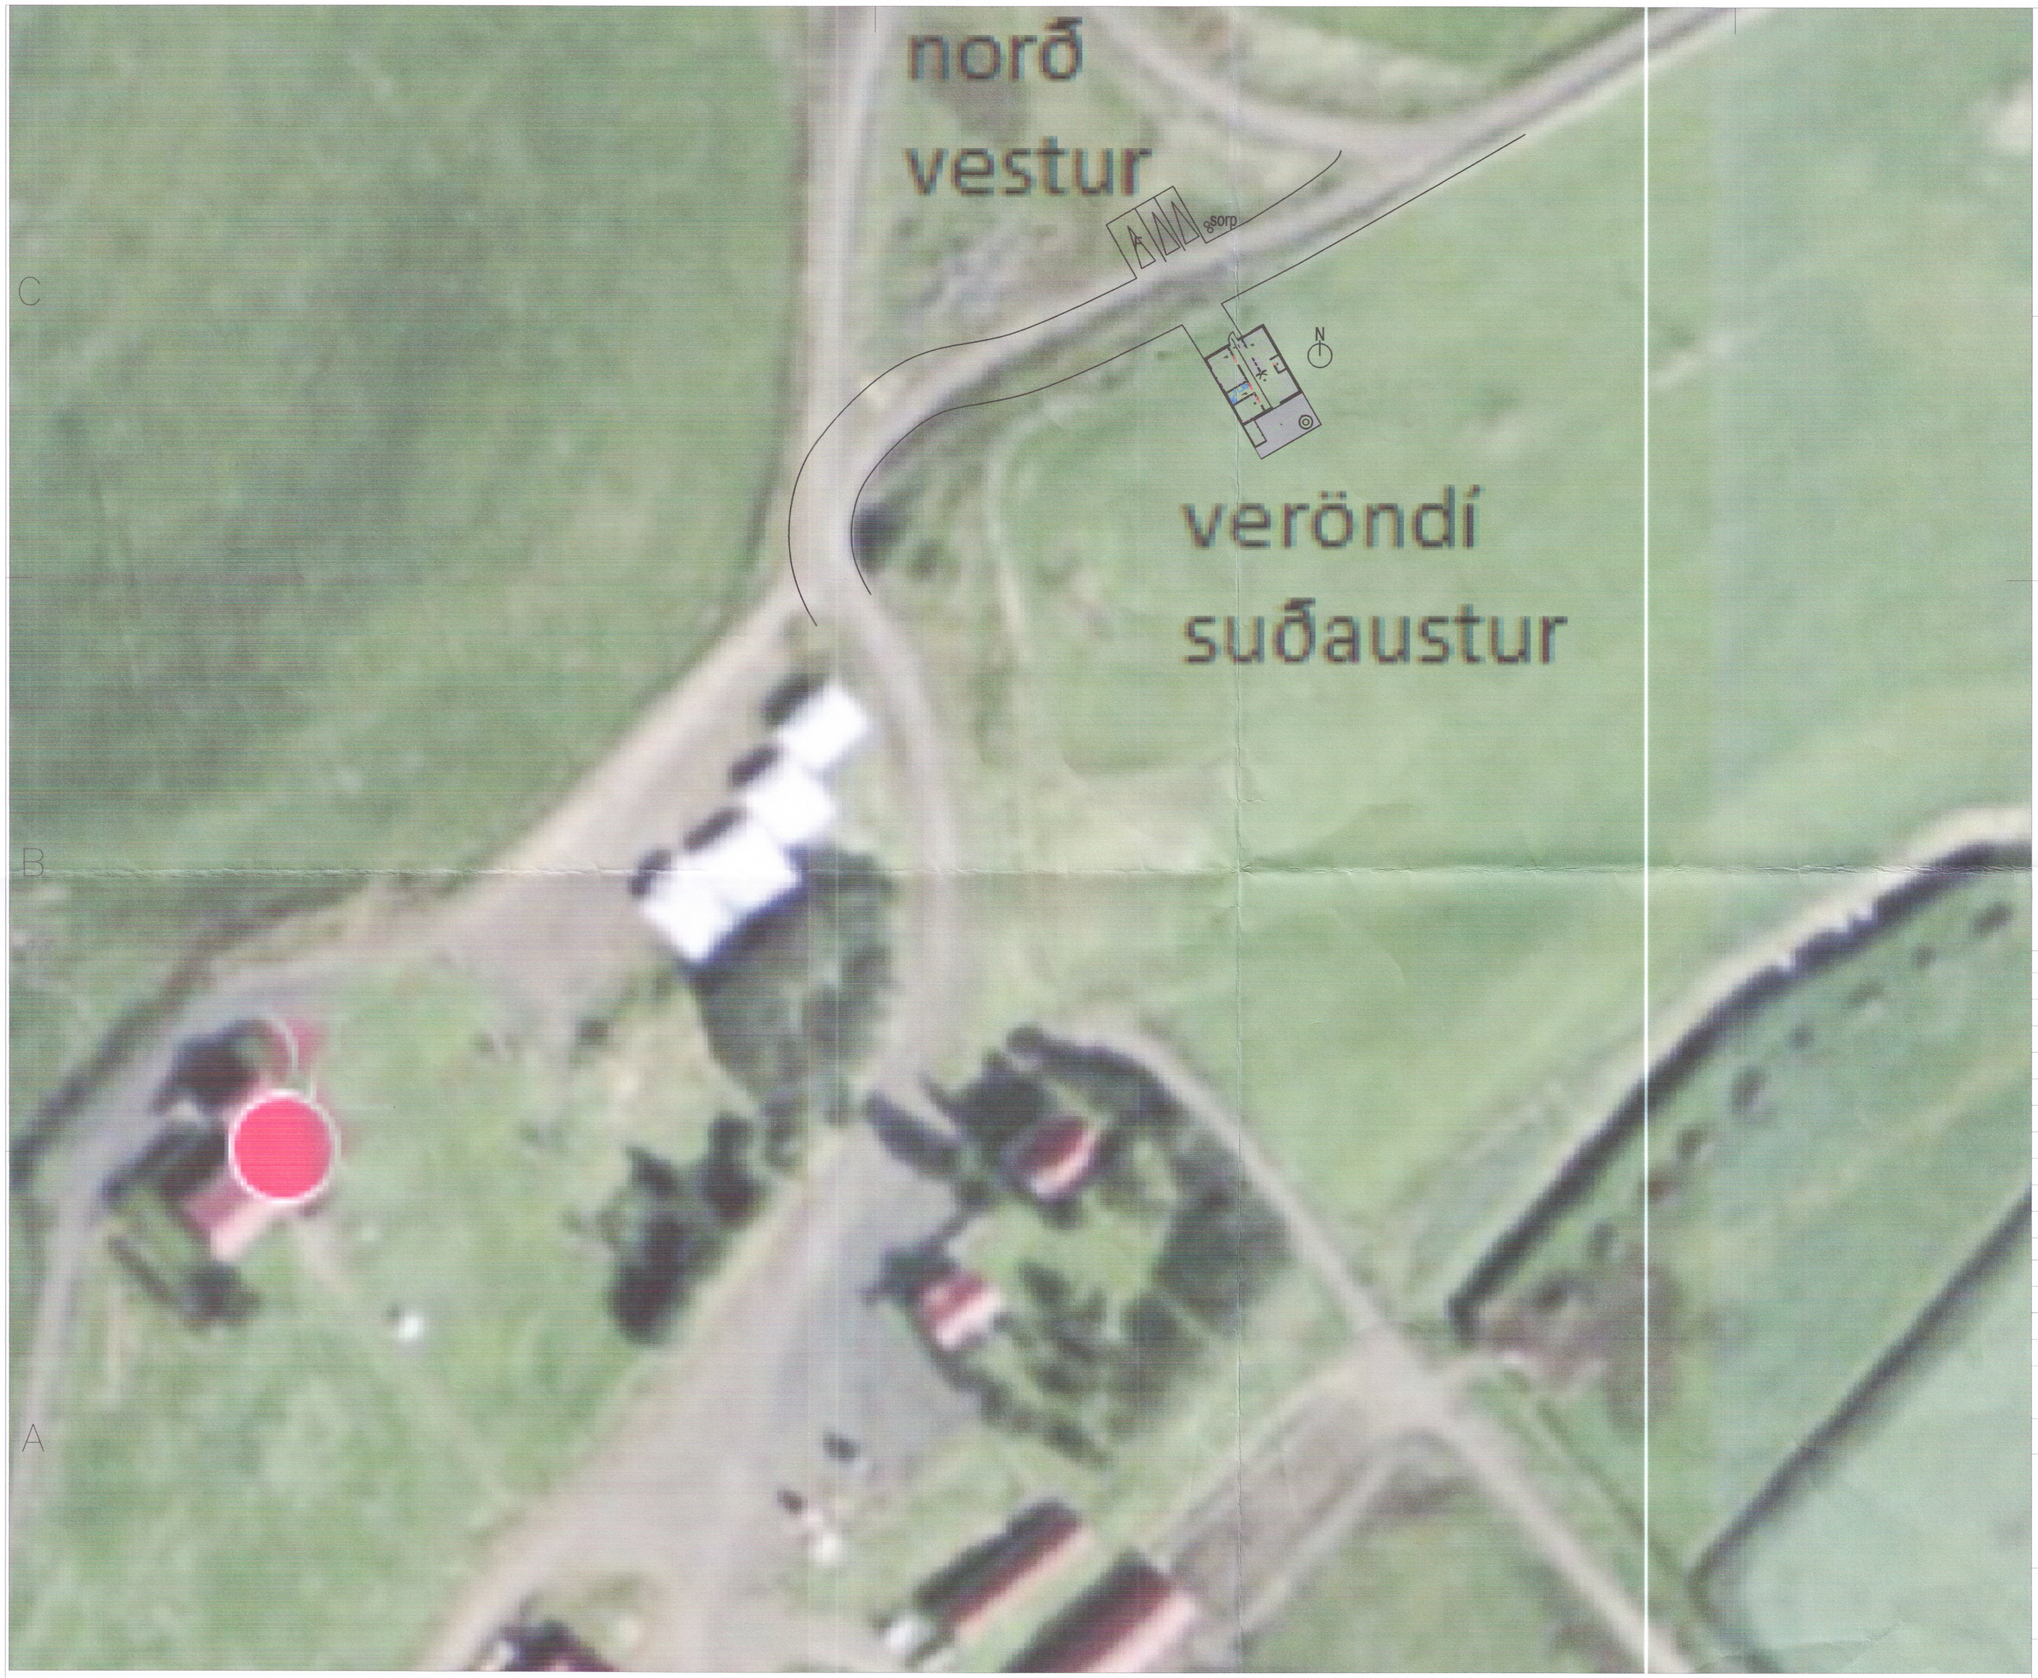

AFSTÖÐUMYND M.KV. 1:500

Umhverfis- og tæknisvið Uppsveita
Samþykkt
16. maí 2018
Byggingarfulltrúi

HREPPHÓLAR FLÚÐUM

####

VERKKAUPI

NR.	DAGS	LÝSING

NÚMER VERKS: 180328
SKRÁNING: 180328-HREPPHÓLAR-FLÚÐUM.DWG
TEIKNAÐ AF: ÞJ
YFIRFARIÐ AF: ÞJ
DAGSETNING: 27.03.2018

HEITI TEIKNINGAR **AÐALUPPDRÁTTUR**

SMARTHÚS-FLÚÐUM
HREPPHÓLAR-FLÚÐUM

ARKITEKTASTOFA ÞORGEIRS
AUÐBREKKU 6, 200 KÓPAVOGI
S: 568 0917 GSM: 834 3636
Þorgeir Jónsson arkitekt

6126-18

19-00

BLAÐ 1 AF 3

HÚSEINING
Hraunholt 1, 190 Vogar Gsm: 770 5144