




GRUNNMYND 1:100

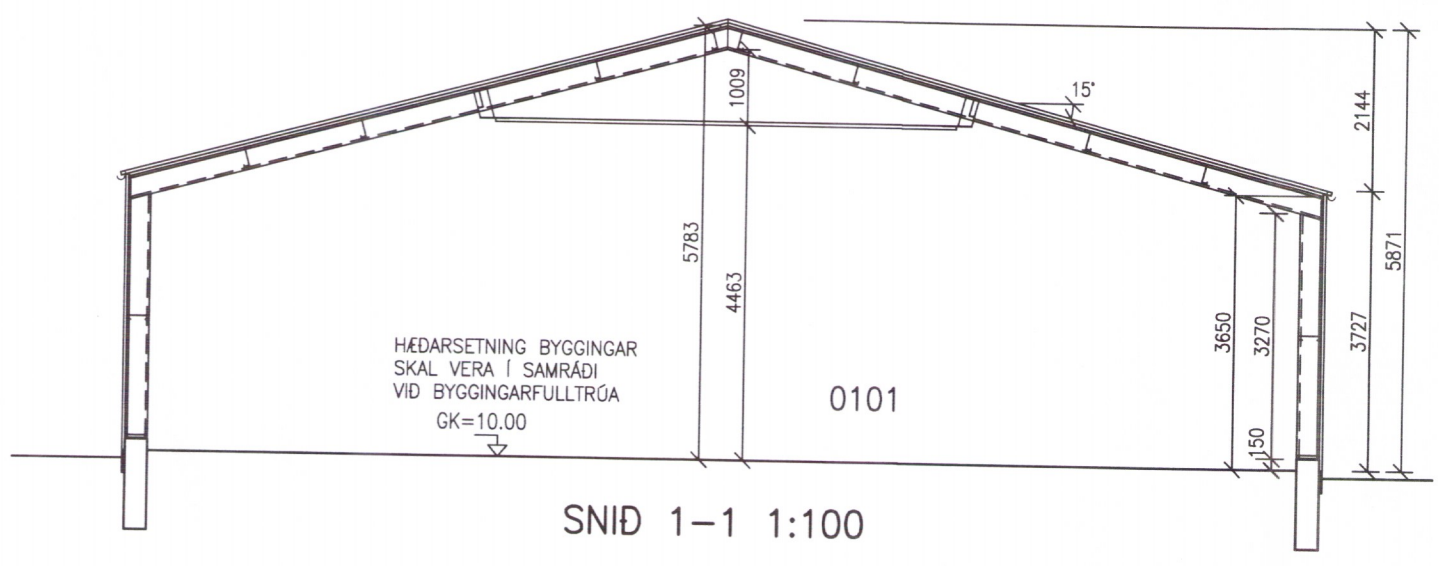

SNID 1-1 1:100

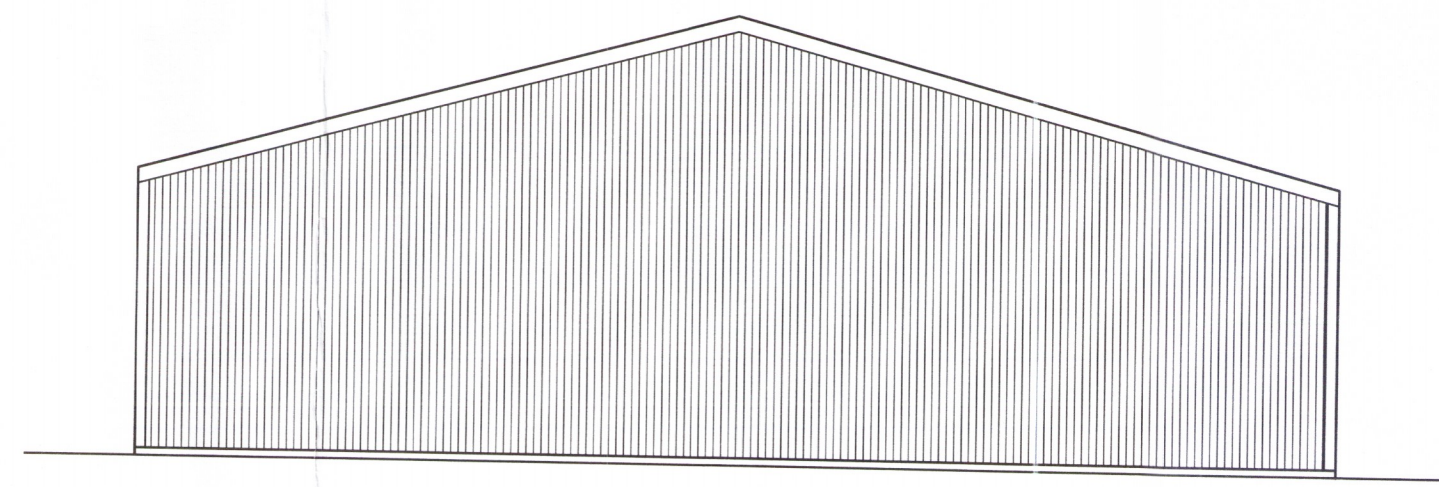

ÚTLIT AUSTURHLIÐ

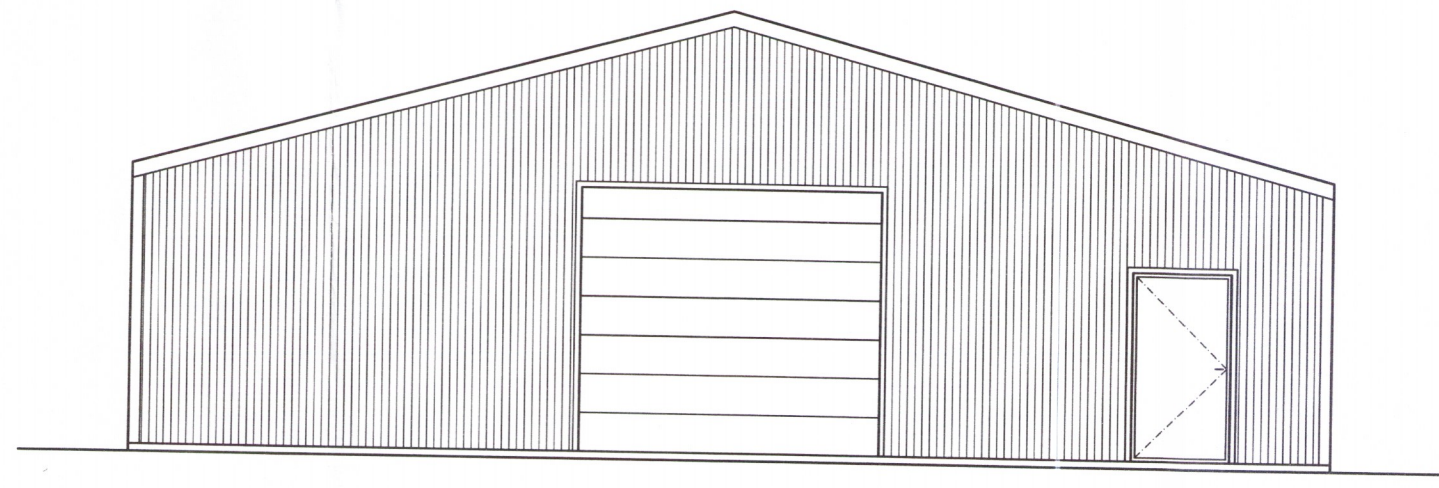

ÚTLIT VESTURHLIÐ

Umhverfis- og tæknisvið Uppsveita
Samþykkt
 19. sep. 2018
[Signature]
 Byggingarfulltrúi

NR. DAGS. BREYTING

SKÝRINGAR

MÁLSETNING VID GLUGGA OG HURDIR ERU Í DESIM.
 ADRAR MÁLSETNINGAR ERU Í MILLIMETNUM
 EKKI SKAL MÆLA UPP AF TEIKNINGUM
 GÓLFKÓTI ER TIL VIDMIDUNAR.
 HÆÐARSETNING BYGGINGAR SKAL VERA
 Í SAMRÁÐI VID BYGGINGARFULLTRÓA

- R REYKSKYNJARI
- SL HANDSLÖKKVITEKI
- REYKLOSUN UM HURDIR OG
- AUÐBRENNANLEGA ÞAKGLUGGA

10/9/18 *[Signature]*
 ADALHÖNNUÐUR OG BURDARÞOLSHÖNNUÐUR
 SÆMUNDUR EIRIKSSON 261249-2949

BJÖRK II
 landnúmer 201555
 Grímsnes- og Grafningshr.
 801 SELFOSS



KLÖPP
 KLÖPP ARKITEKTAR-VERKFRÆÐINGAR EHF
 NETHYL 2E, PÓSTHÓLF 10050, 130 REYKJAVÍK
 Sími 577 2277, 699 7747 - klopp@simnet.is

HEITI TEIKN.	REIDSKEMMA	GRUNNMYND, SNID	OG ÚTLIT
MÆLIKVARDI	1:100	DAGS.	SEPT 2018
TEIKNING	A 002	VERK	V 18-505
BREYTING		YFIRFARID	S.E.