



Umhverfis- og tæknisvið Uppsveita  
**Samþykkt**  
 03. okt. 2018  
*Þorsteinn Adalbjörnsson*  
 Byggingarfulltrúi

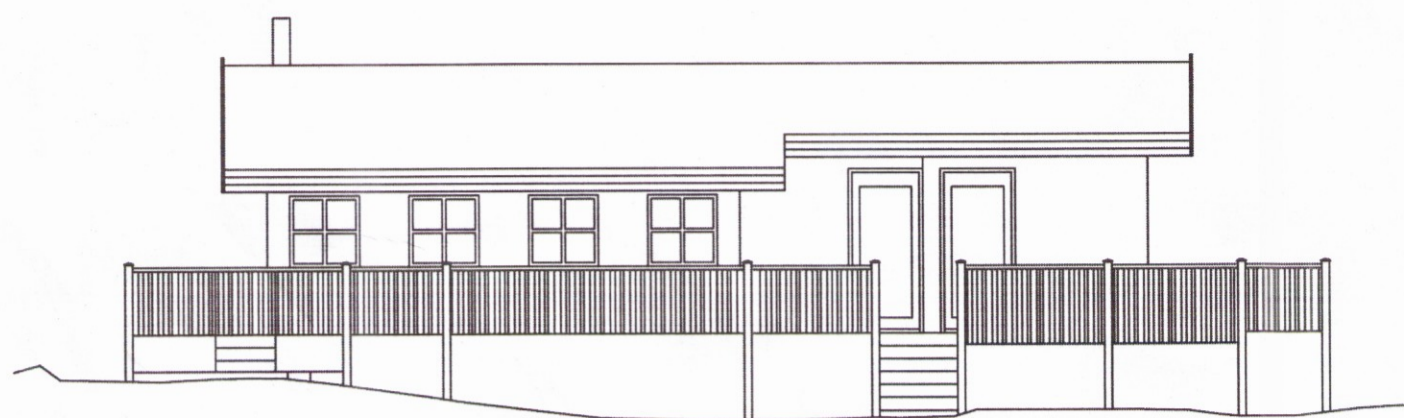


Suður

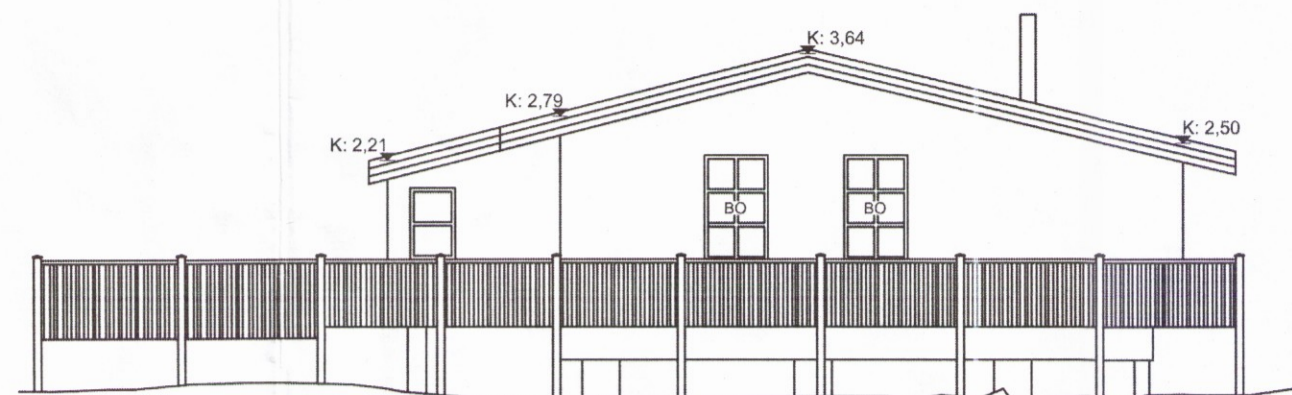


Austur




Norður

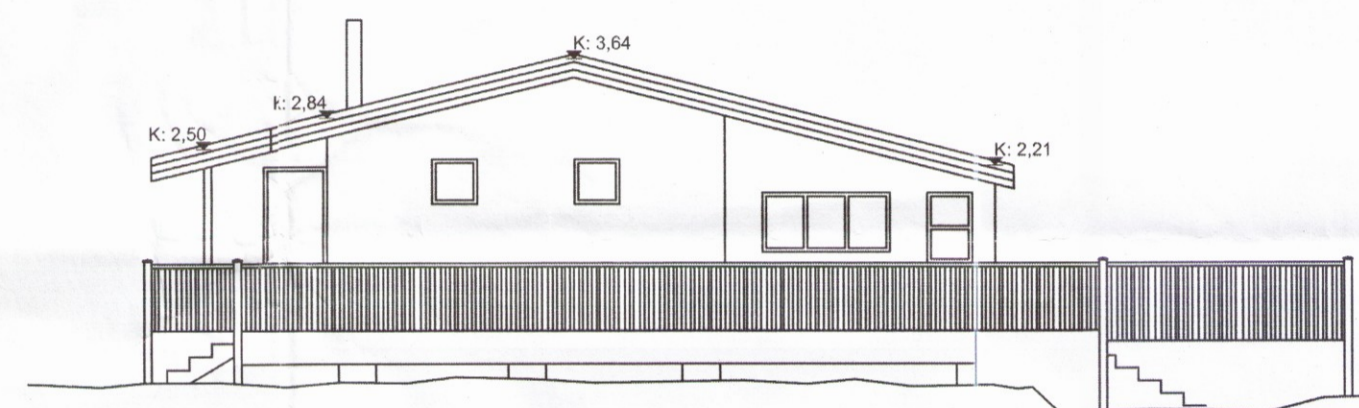

Vestur

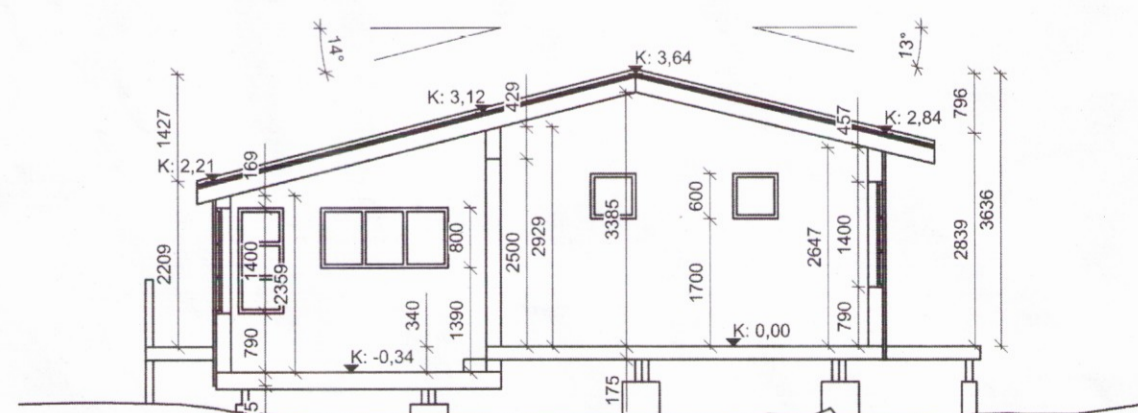

Snið A-A

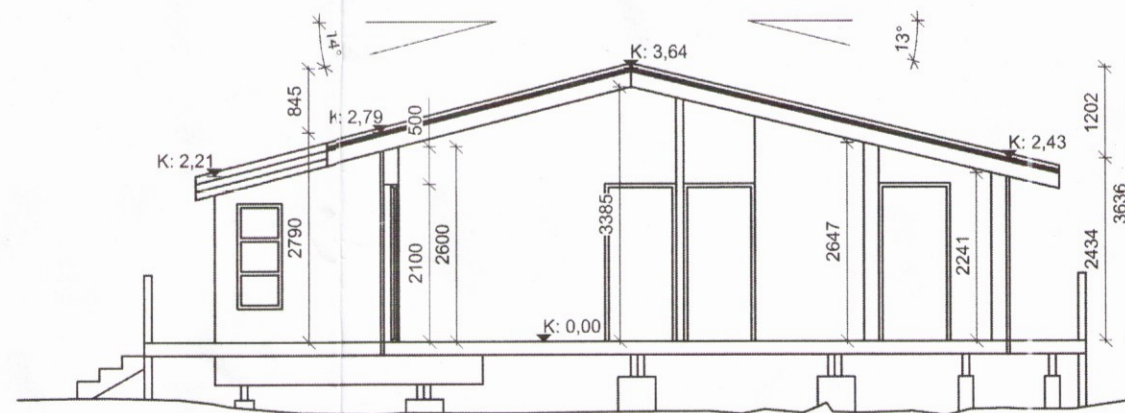

Snið B-B

**Táknskýringar**

- Lóðamörk
- Byggingarreitur
- Ⓡ Rotþró
- Ⓡ Reykskynjari
- SL Handslökkvitæki
- ← Útgangur
- BO Björgunarop
- ⊕ Hæðarkóti - Grunnmynd
- ▼ Hæðarkóti - Snið/Útlit
- GN Gólfniðurfall
- LR Loftræsing

01-0101 Rýmismúmer 16/9 2018

Samp. SEM LÓÐARITAFI NO. 10.

*Steinn Adalbjörnsson*  
 2802637749

Útg.	Dags.	Skýring	Br.af.
------	-------	---------	--------

Verkheiti:

**Réttarhólsbraut 12**

Heimilisfang: Réttarhólsbraut 12, Grímsnes- og Grafingshreppur

Verktegund: Sumarhús - Viðbygging

Landnúmer: 169940 Staðgreinir: 8719-1-96020120

100 - ADALUPPDRAETTIR

Útlit og snið

Hannað af: ÞA Matshluti: 01

Teiknað af: TÞP Mælikvarði: 1:100

Yfirfarið af: ÞA Dagsetning: 08.06.2018

Samþykkt: *Þorsteinn Adalbjörnsson*

Þorsteinn Adalbjörnsson, byggingarfræðingur BFL Kt. 060374-5709

**ARTstone síf.**

Eskivöllum 17, 221 Hafnarfirði

Sími: 854 0044

Kennitala: 540716-1290

Netfang: steini@artstone.is

**1812** - - - **A** **101**

Verknúmer Svæði Áfangi Ábyrgð Númer Útgáfa

HÖNNUBUR ÁSKILUR SÉR ALLAN RÉTT A TEIKNINGUM - FJÓLFÓLDUN ER HÁÐ SKRIFLEGU SAMÞYKKI HÖNNUBUR

1812 - A