




sneið X1

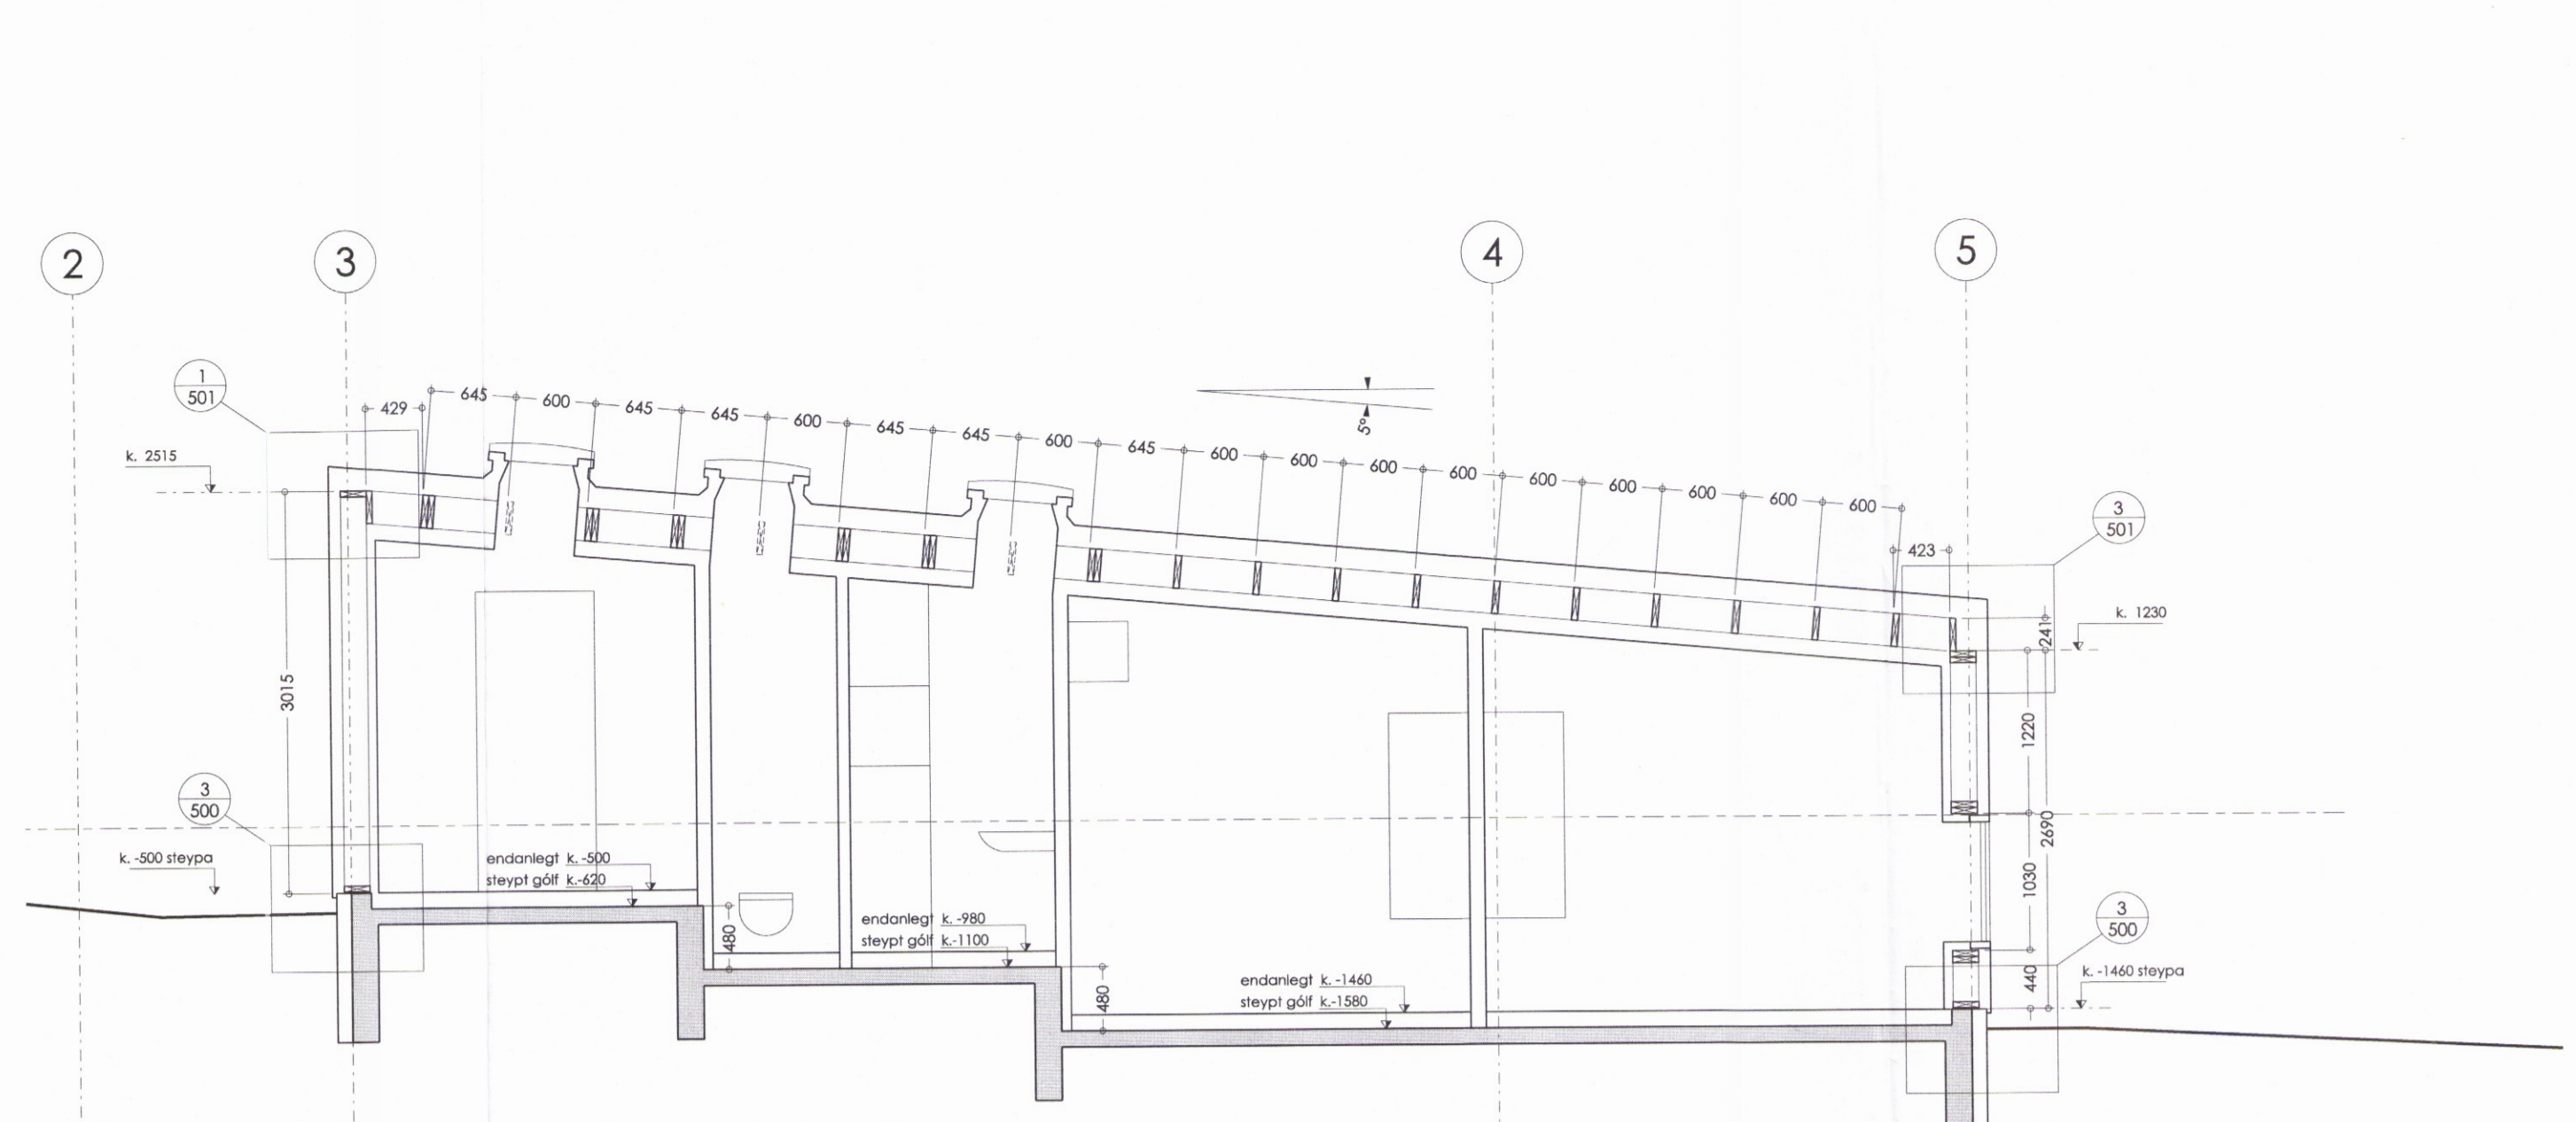

sneið X2

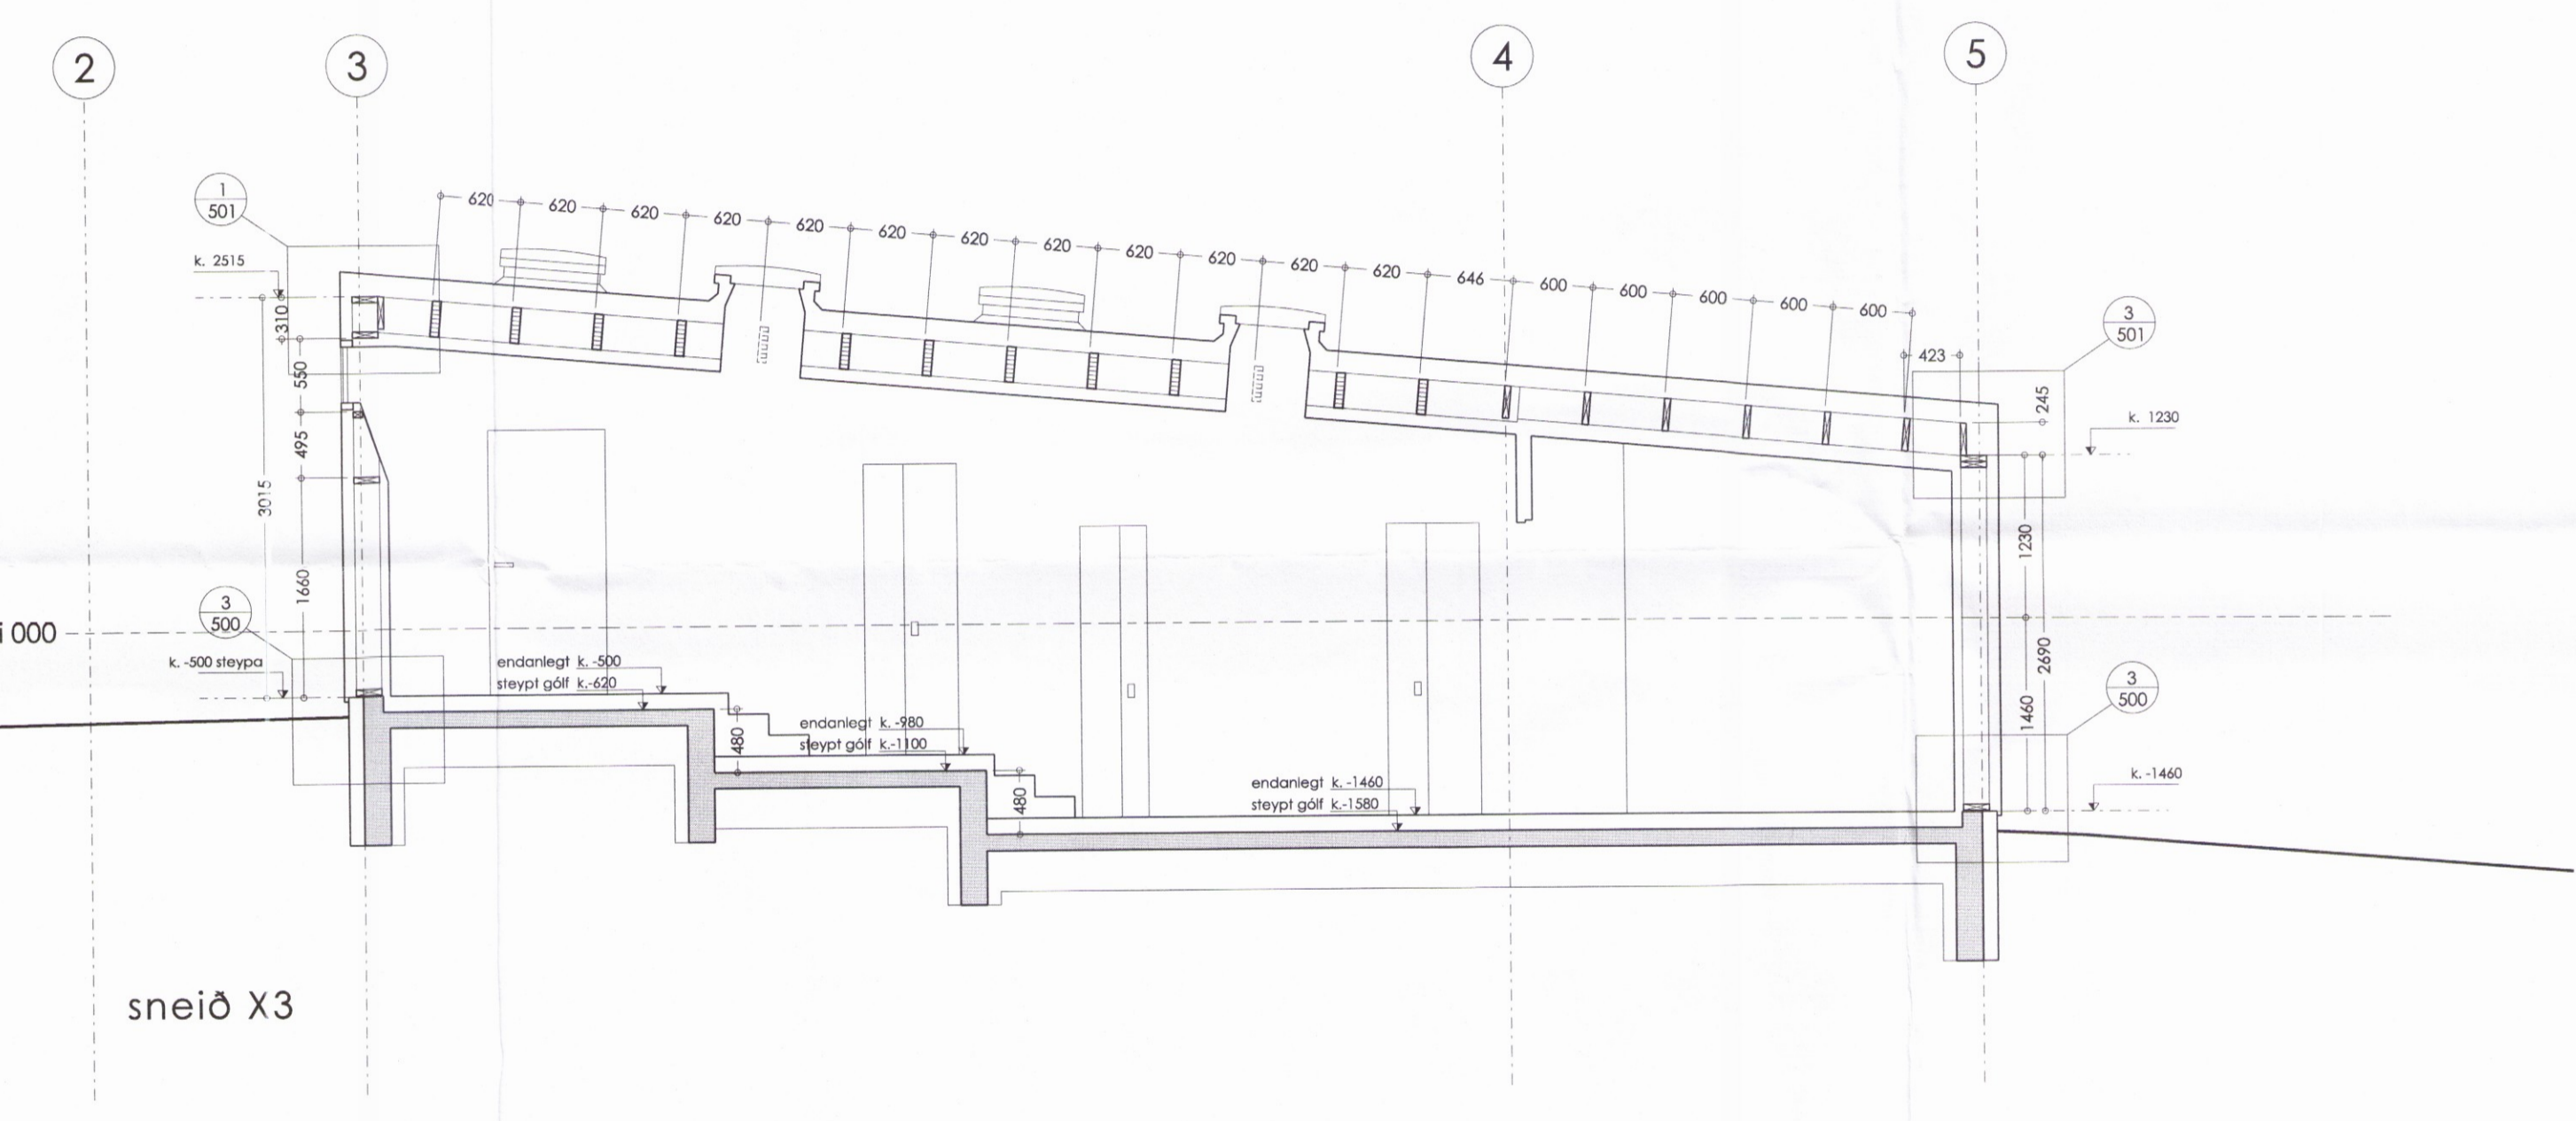

sneið X3

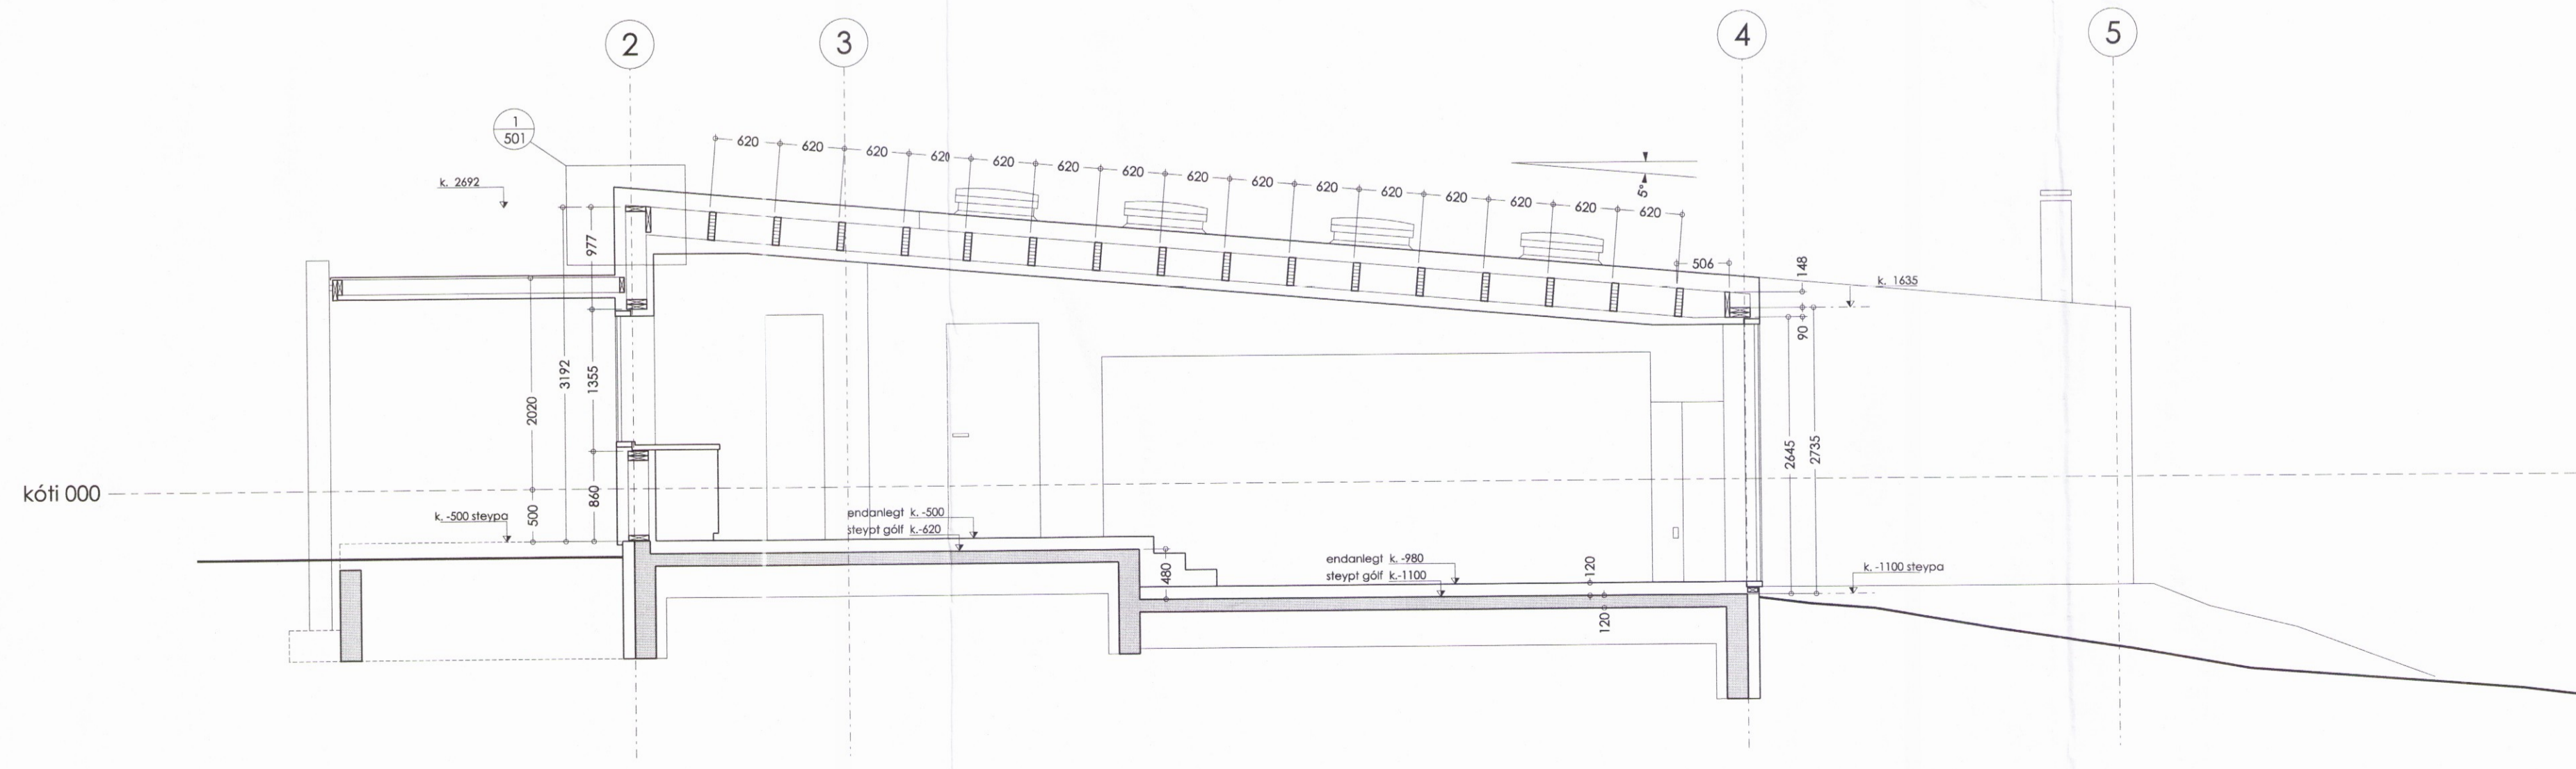

sneið X5

verk: Sumarhús 222397  
 Bláskógabyggð

tegund teikningar: Verkeiðning

heiti teikningar: Sneiðar X1, X2, X3, X5

mælikvarði: 1:50

dagsetning: 1. júní 2018

Útgáfuferill: skýring breytingar dags. breytingar

nr. teikningar og útgáfa: 210 B0

undirskrift hönnuðar: *[Signature]*

**andrúm** ARKITEKTAR  
 ANDRÚM ARKITEKTAR EHF  
 HVERFISGATA 54

KT 4711070180  
 101 REYKJAVÍK

6160-18