




Ásýnd-Veggjagrind 1:50

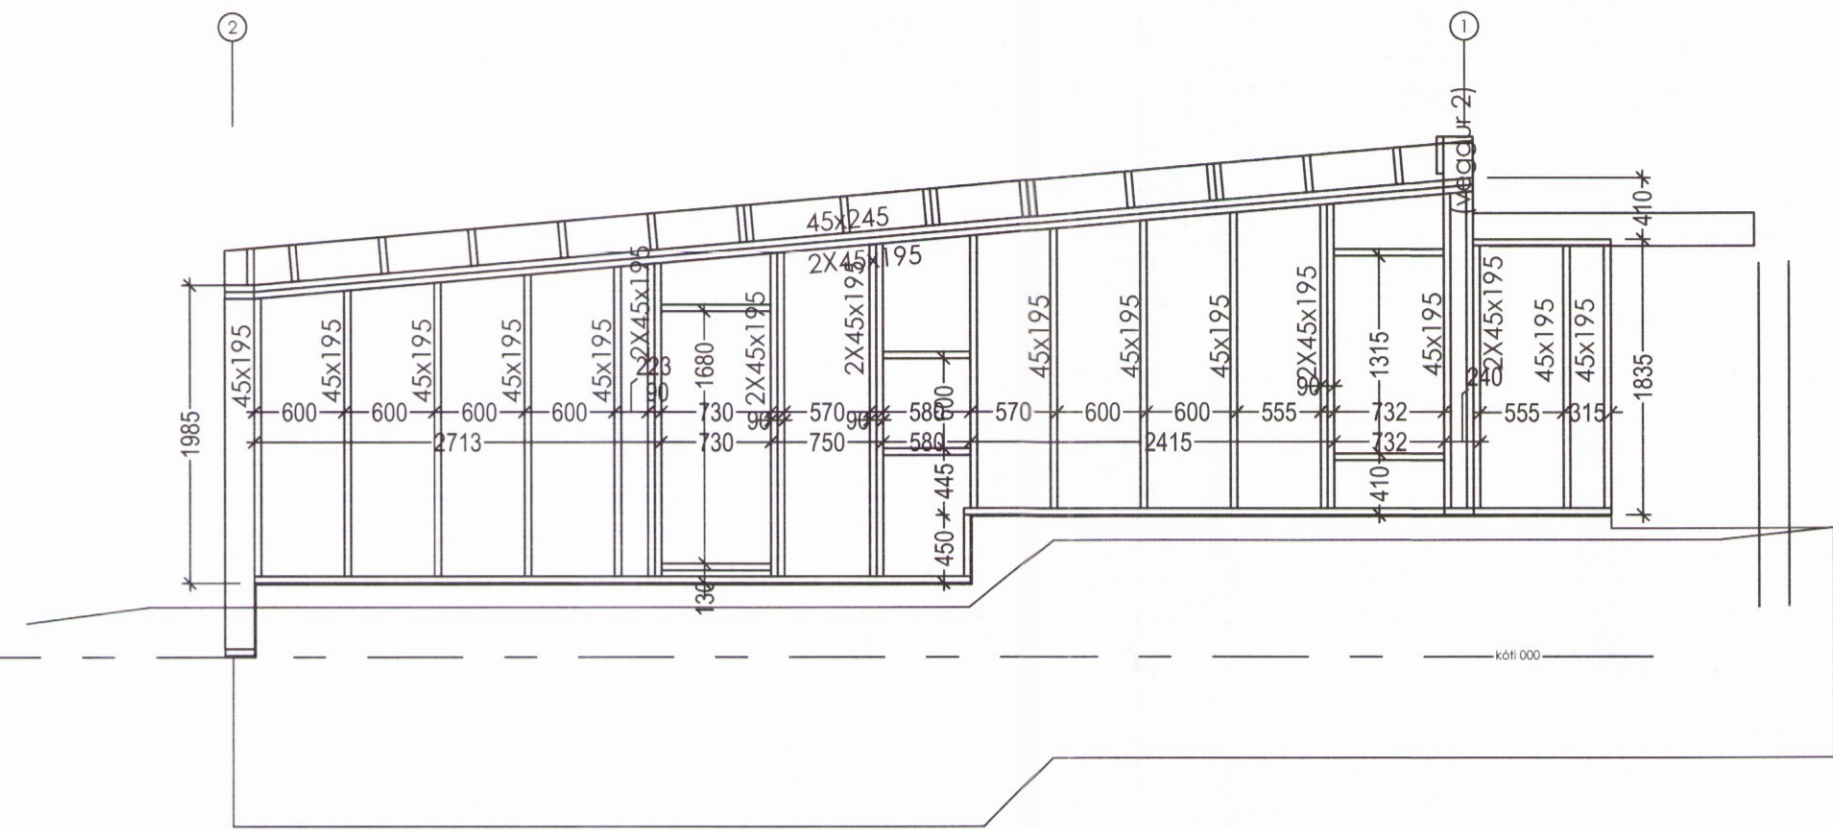


VEGGUR 1

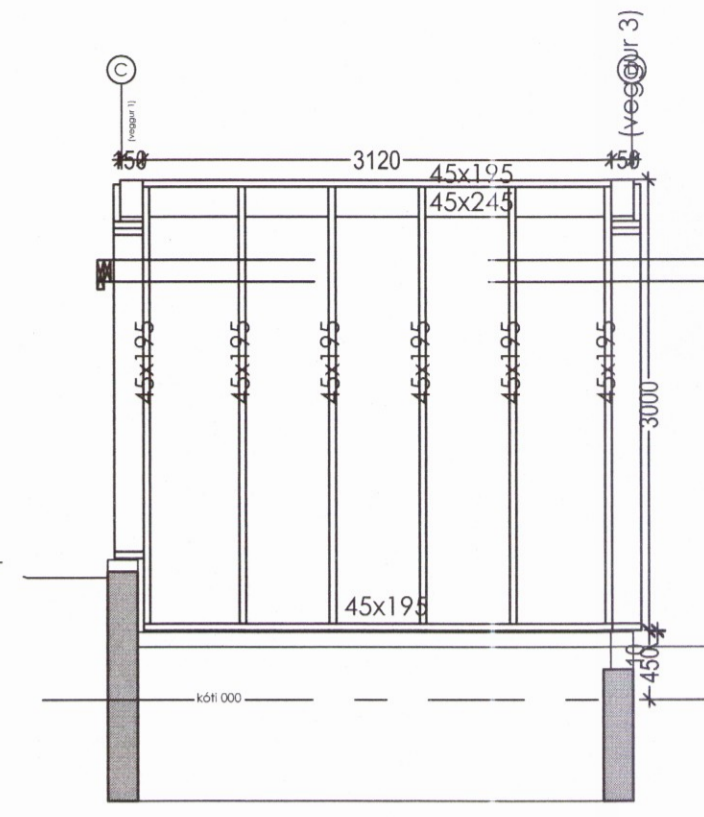


VEGGUR 2

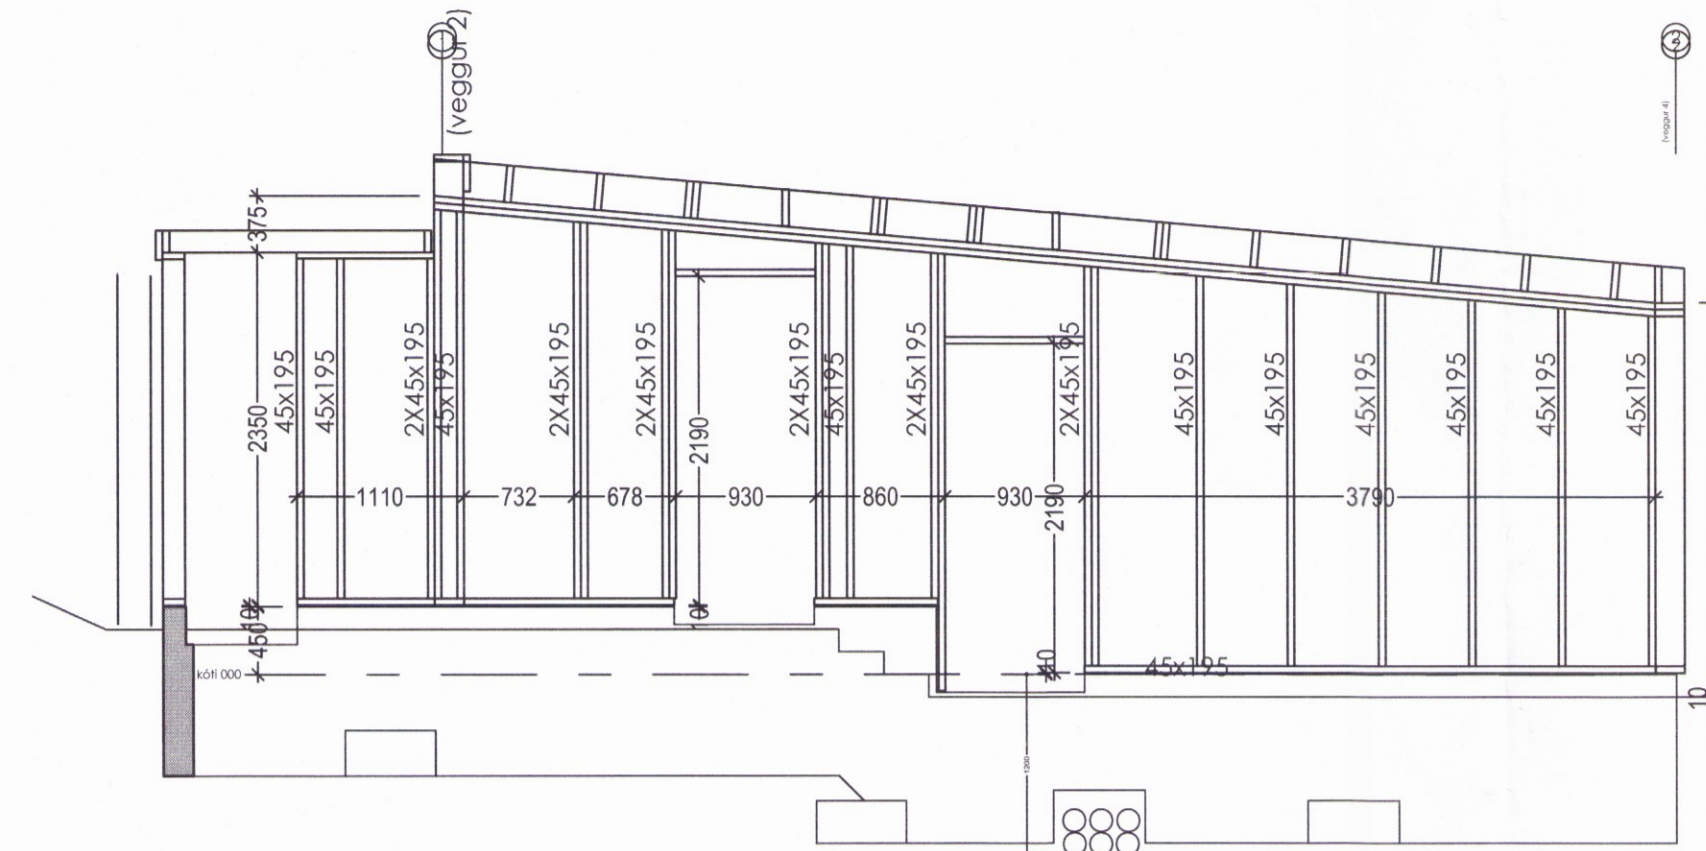

VEGGUR 3

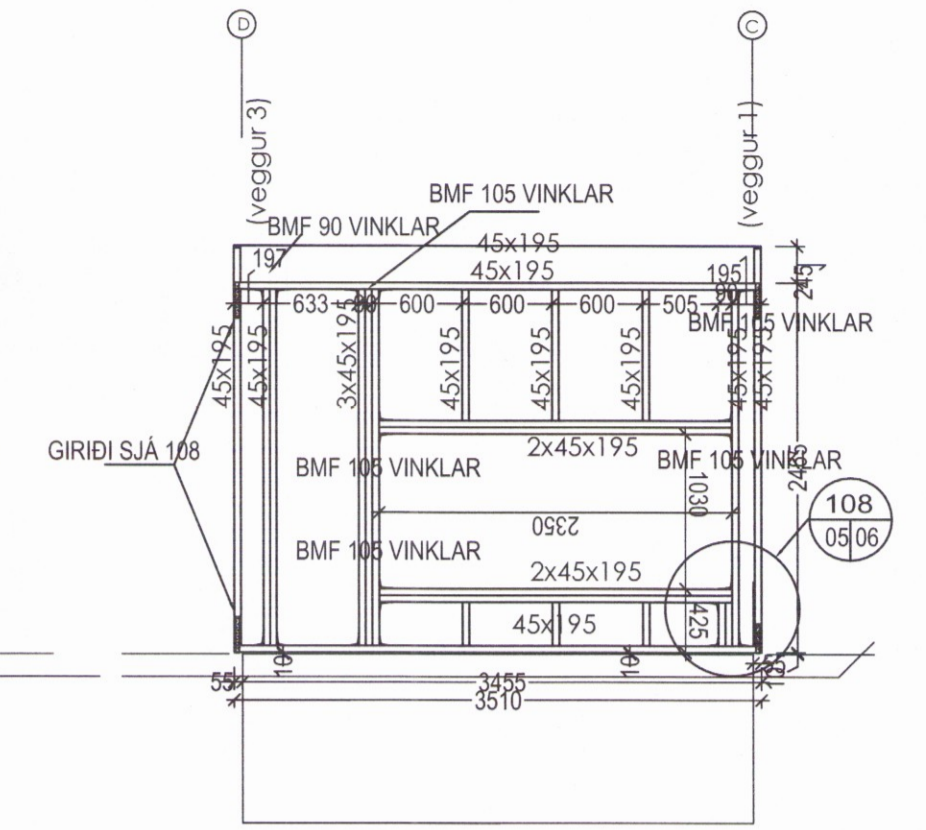


VEGGUR 4

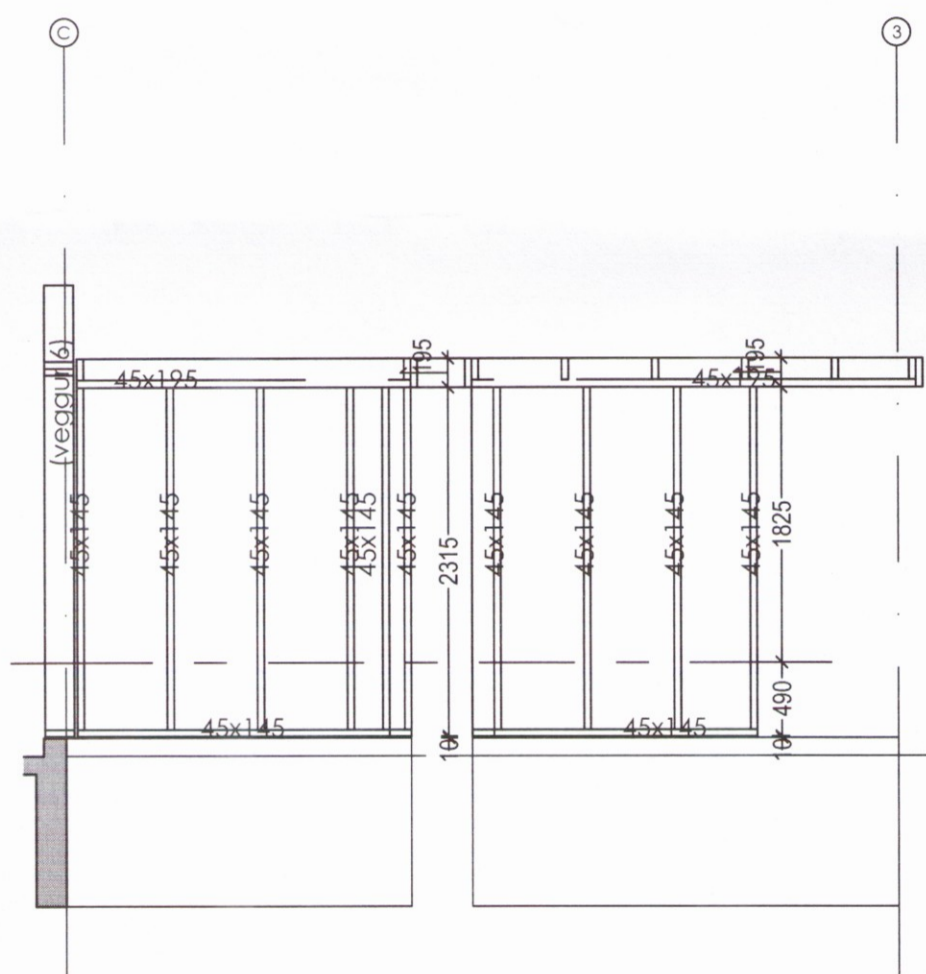


VEGGUR 5


VEGGUR 5a

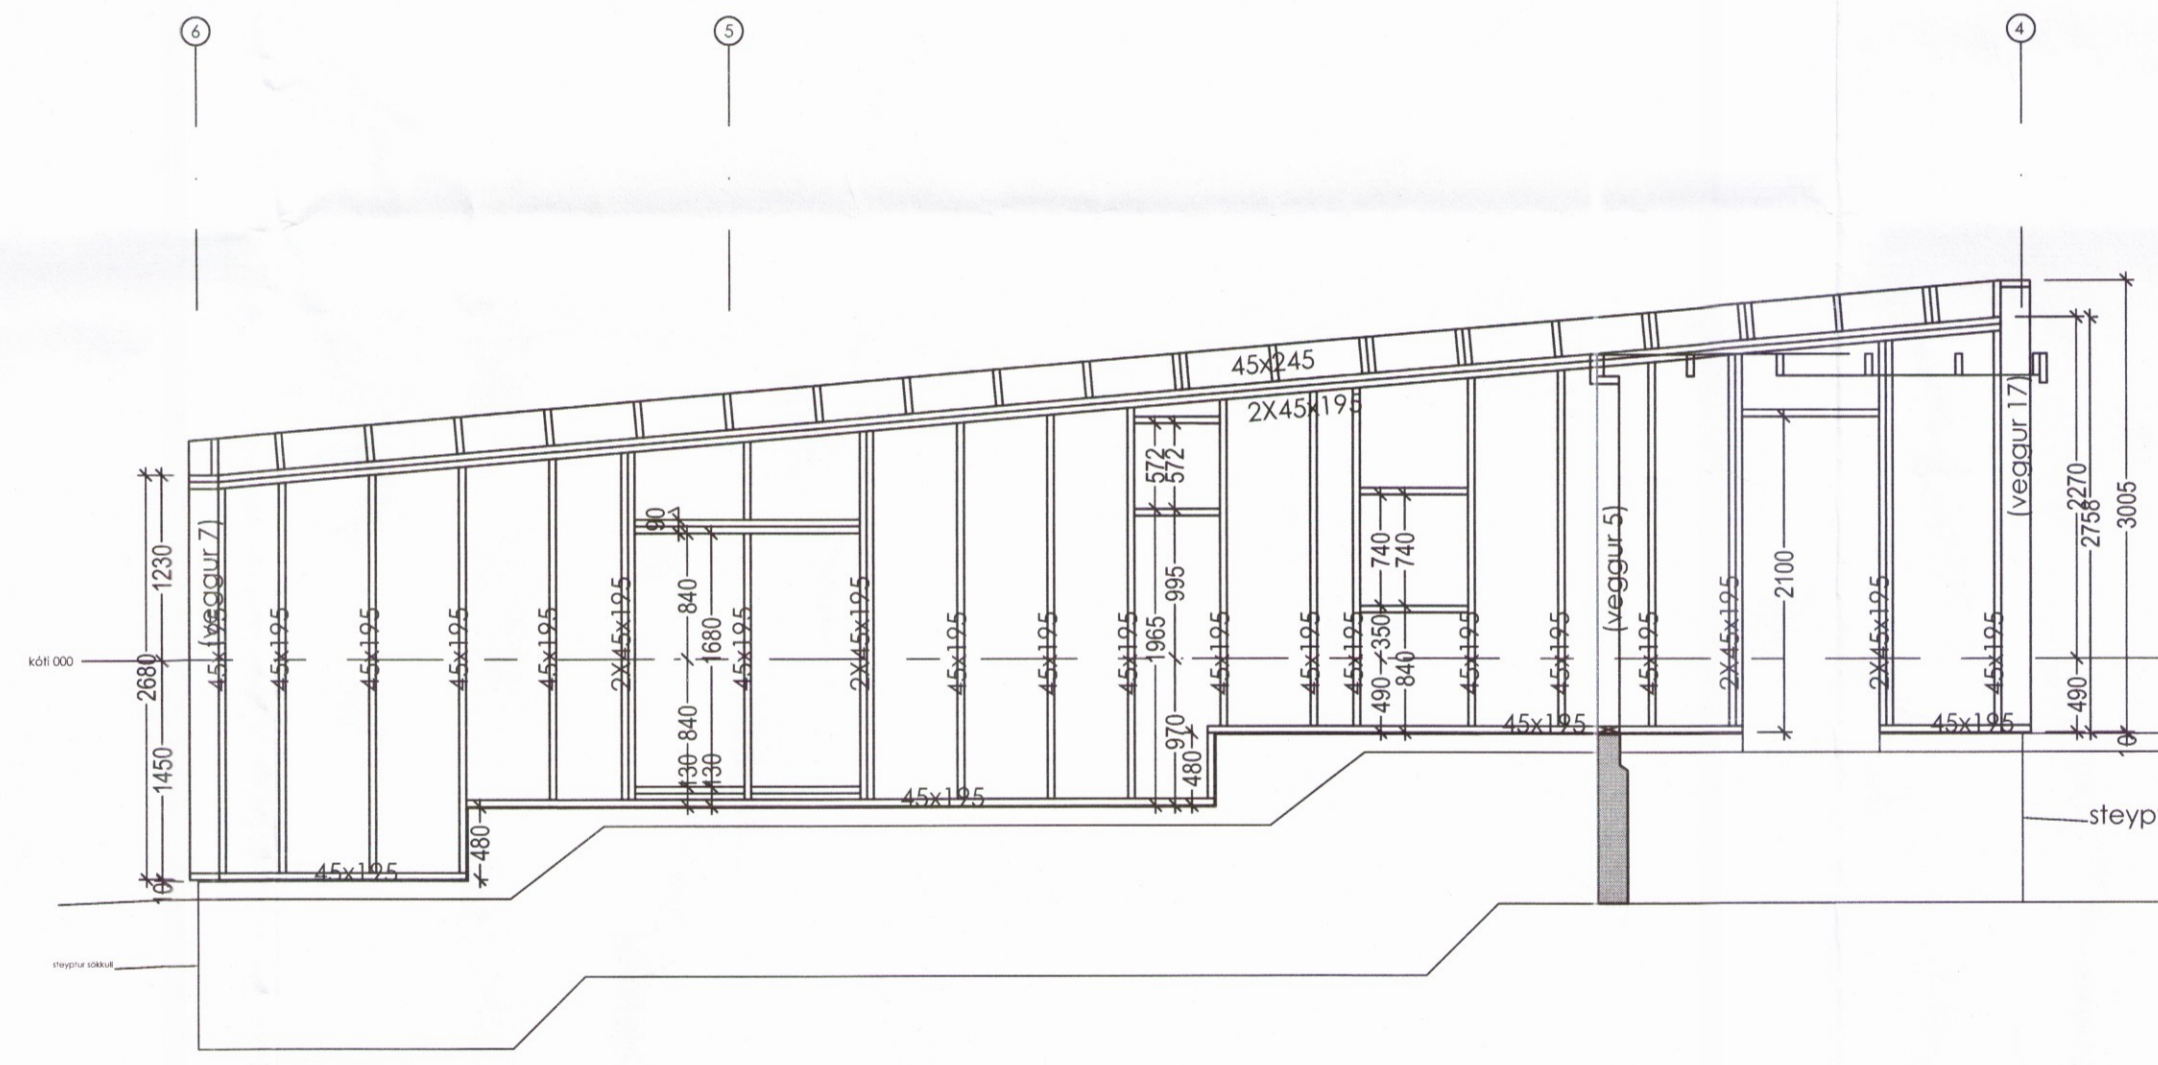


VEGGUR 6

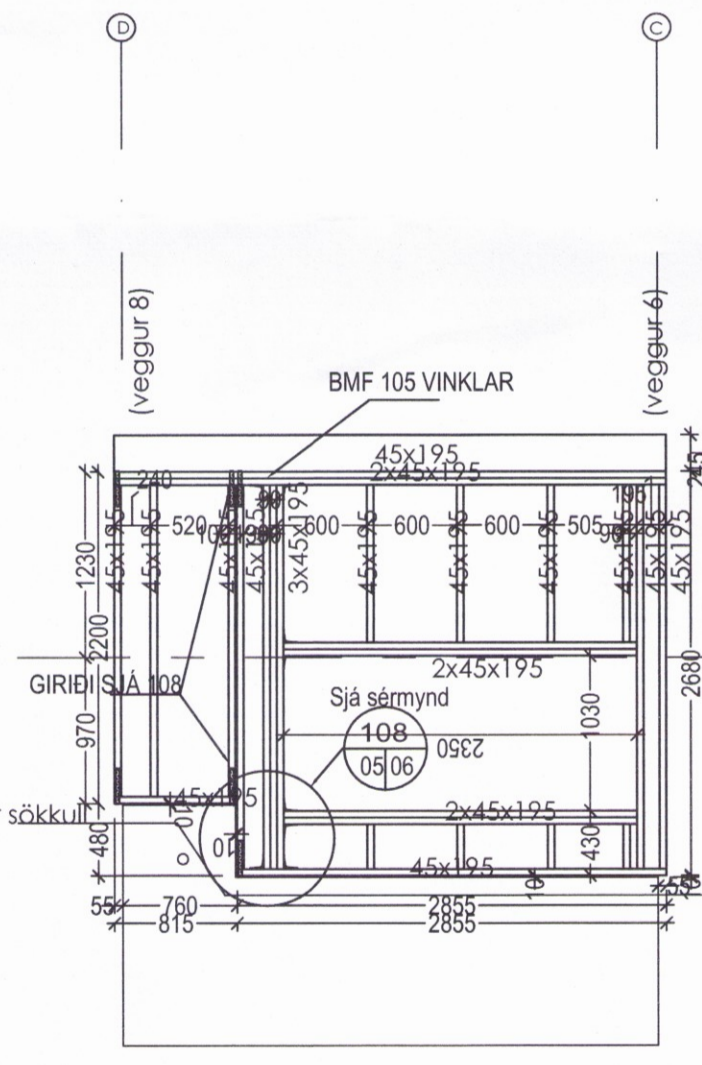


VEGGUR 7

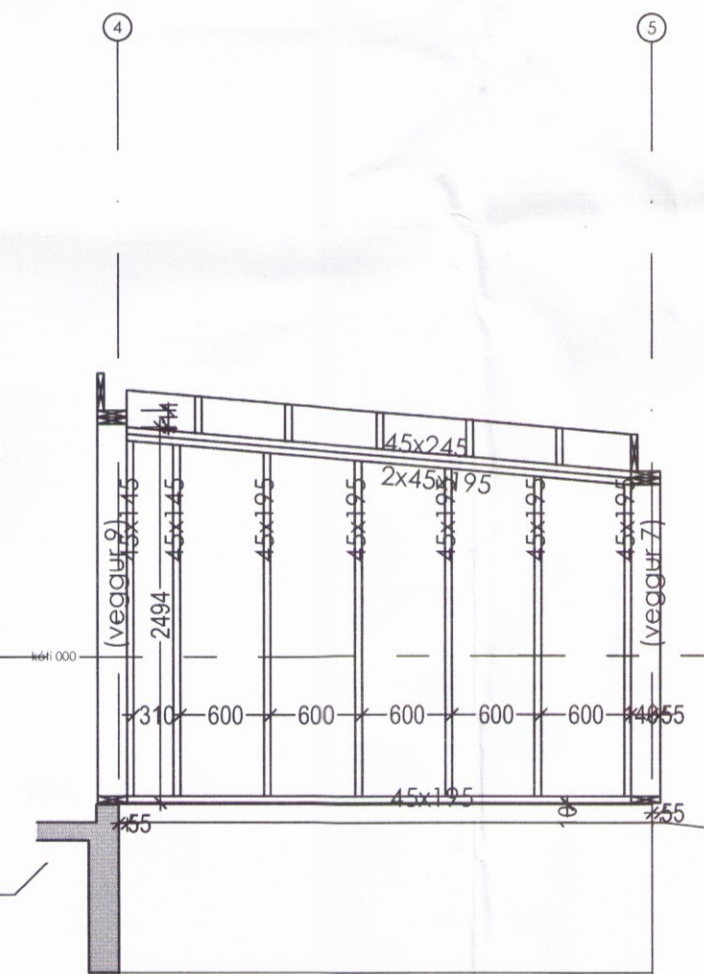

VEGGUR 8

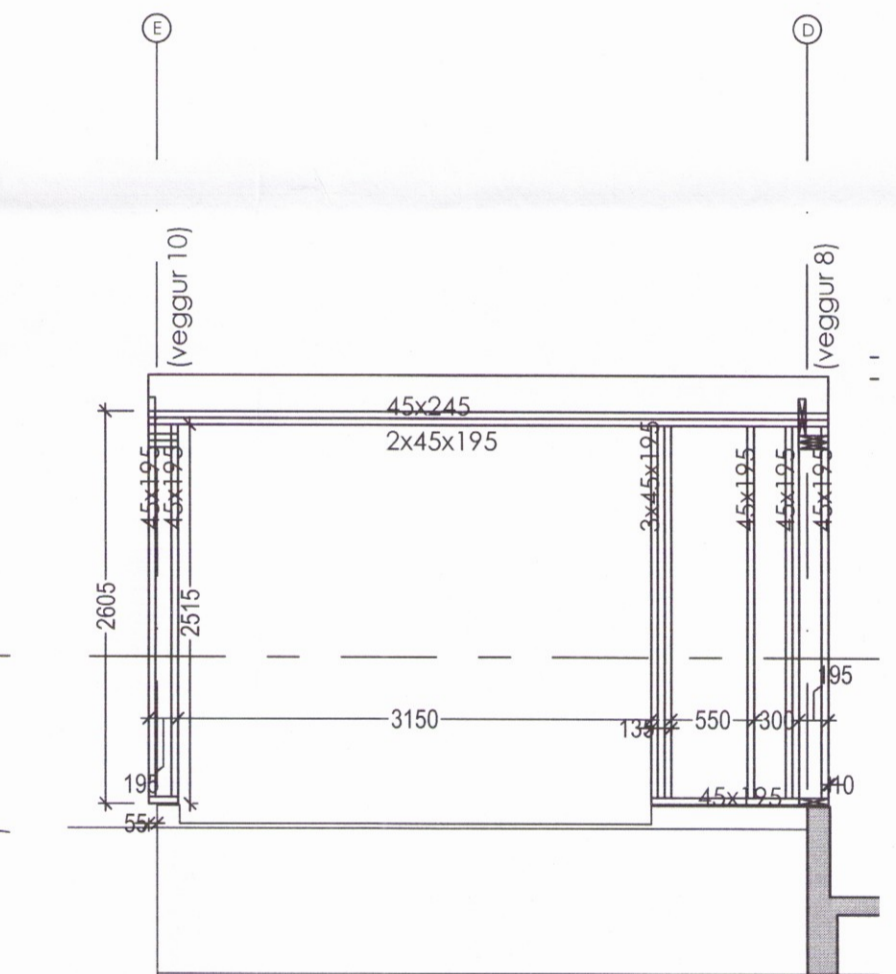

VEGGUR 9

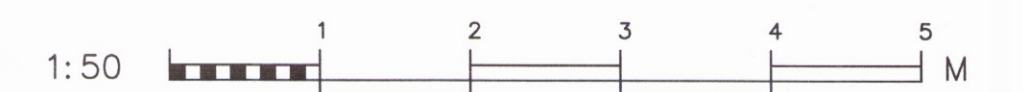

Sumarhús 222397. Bláskógarbyggð
Burðarvirki
Veggr
Ásýnd



FRANNAÐ	ARÞÍÐI	TEKNAÐ	AB/HÓJ	MKV.	1:50	VERNR.	V.17-040
SAÐ	2/18			SKA	burður	TEK.NR.	
STYR	Agósti Birgisson	160557-4199		DAGS.	27.06.2018		B-04-1

6179-18