




Sneið A

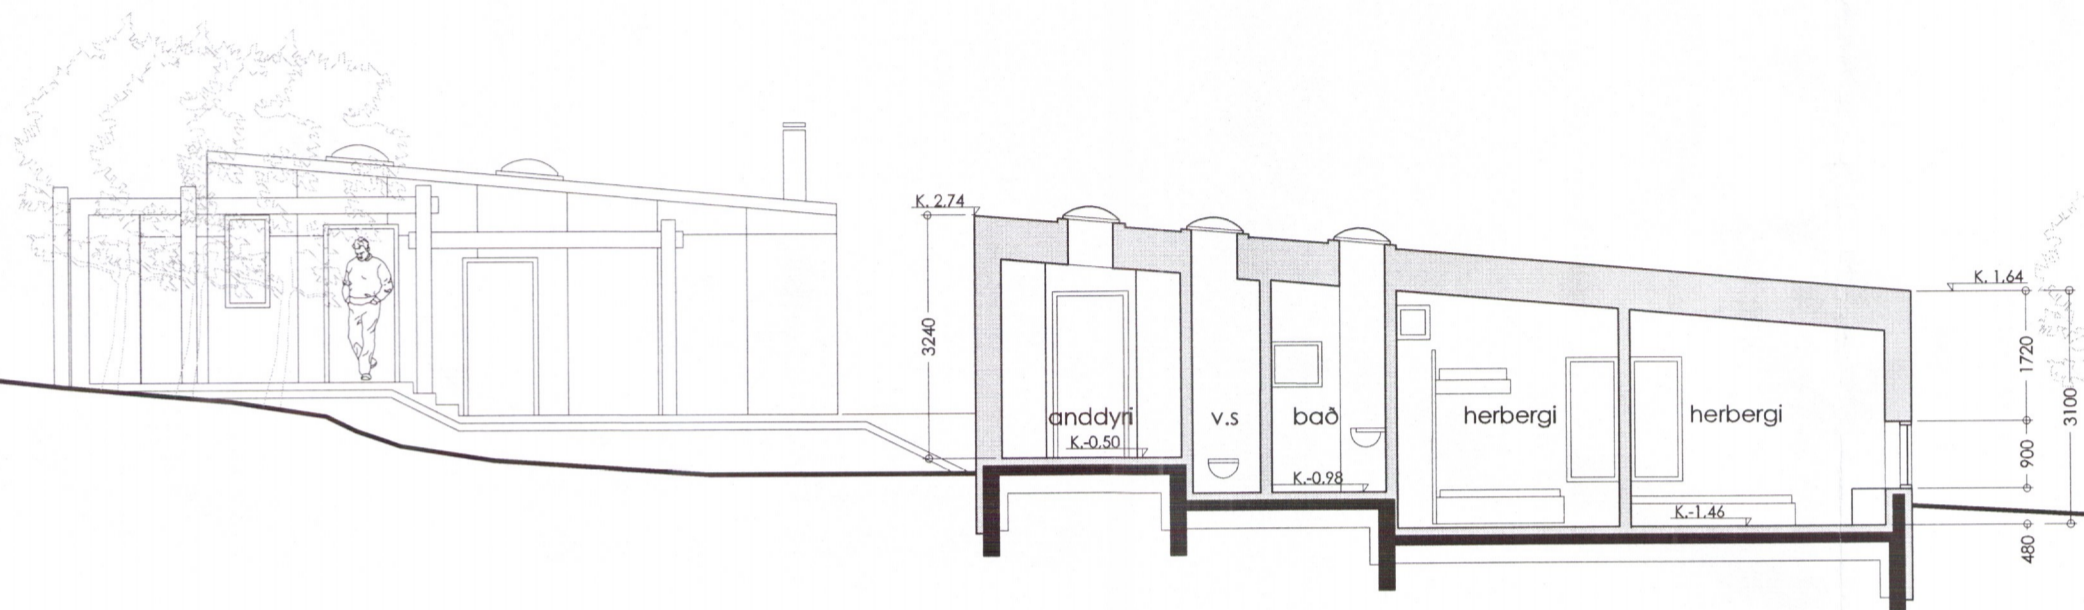

Sneið B

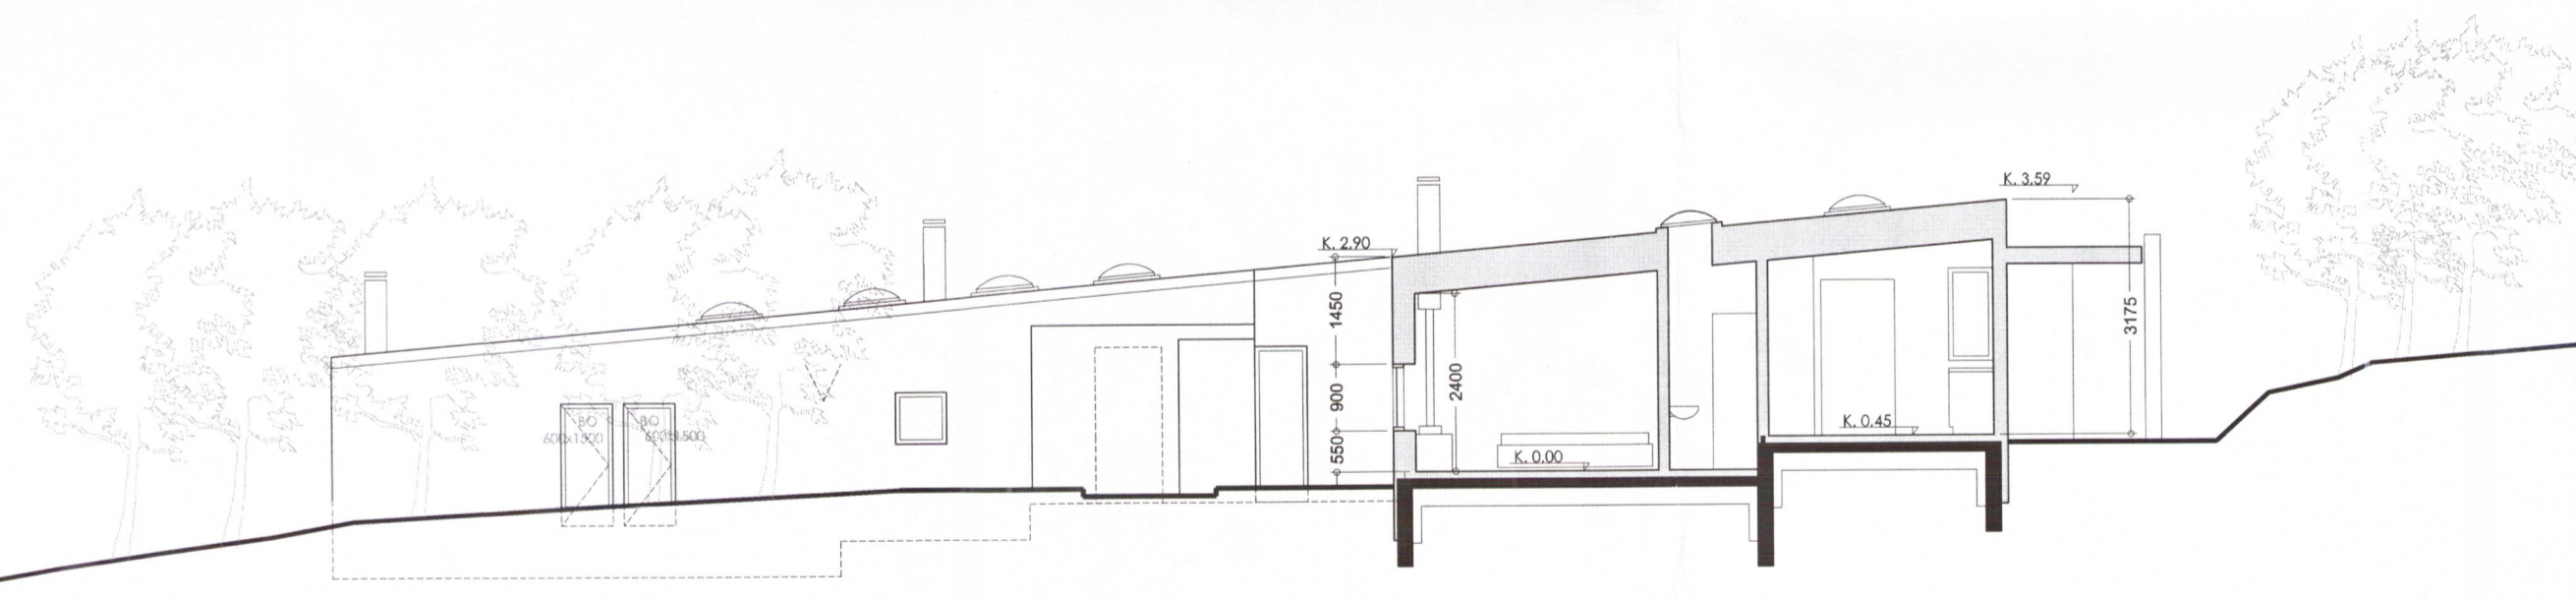

Sneið C

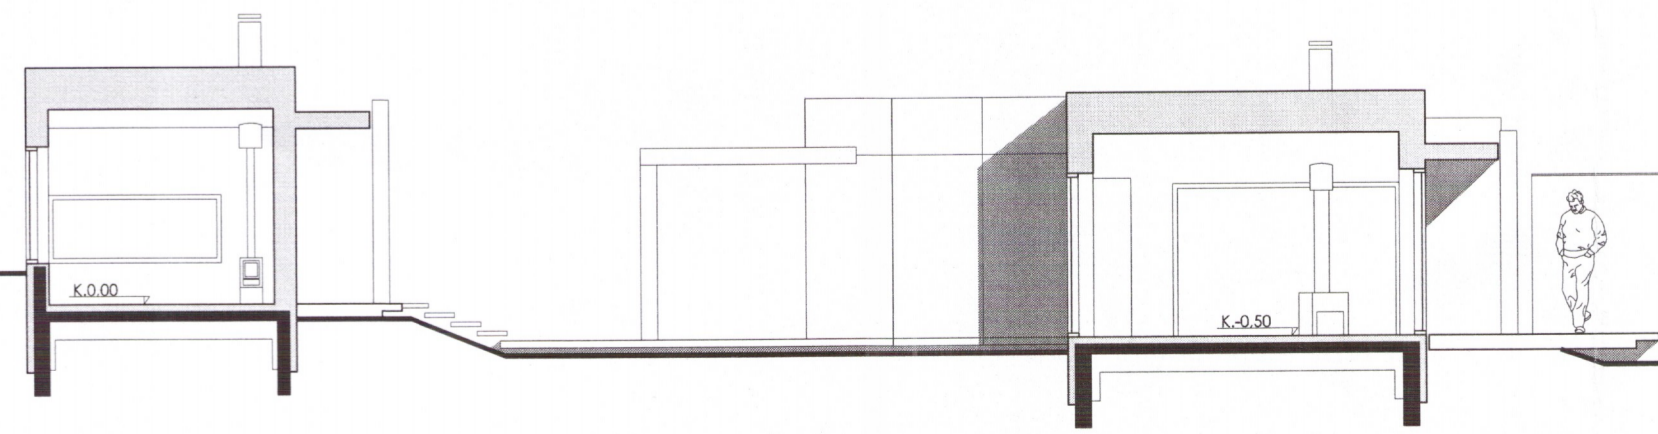

Sneið D

verk: **Heiðarbær lóð**
 Bláskógabyggð
 landnúmer 222397

tegund teikningar: **Aðaluppdráttur**

heiti teikningar: **Útlit**

mælikvarði: **1:100**

dagsetning: **1.janúar 2017**

útgáfuferrill:

útgáfunúmer:	skýring breytingar	dags. breytingar
B1	stærð á mhl. 02, sneið C og D	16.03.2017
B2	samræming við verkteikningar	15.08.2018

nr. teikningar og útgáfa.: **4/5 B2**

undirskrift hönnuðar:

andrúm ARKITEKTAR
 STÚDÍÓ ANDRÚM ARKITEKTAR EHF KT 4409002830
 HVERFISGATA 54 101 REYKJAVÍK

Haraldr Órn Jónsson 111254 3899 fai
 Kristján Garðarsson 270269 5679 fai

Öll afnot og afritun teikningar er háð skriflegu leyfi höfundar

6194-18