



Útlit NV

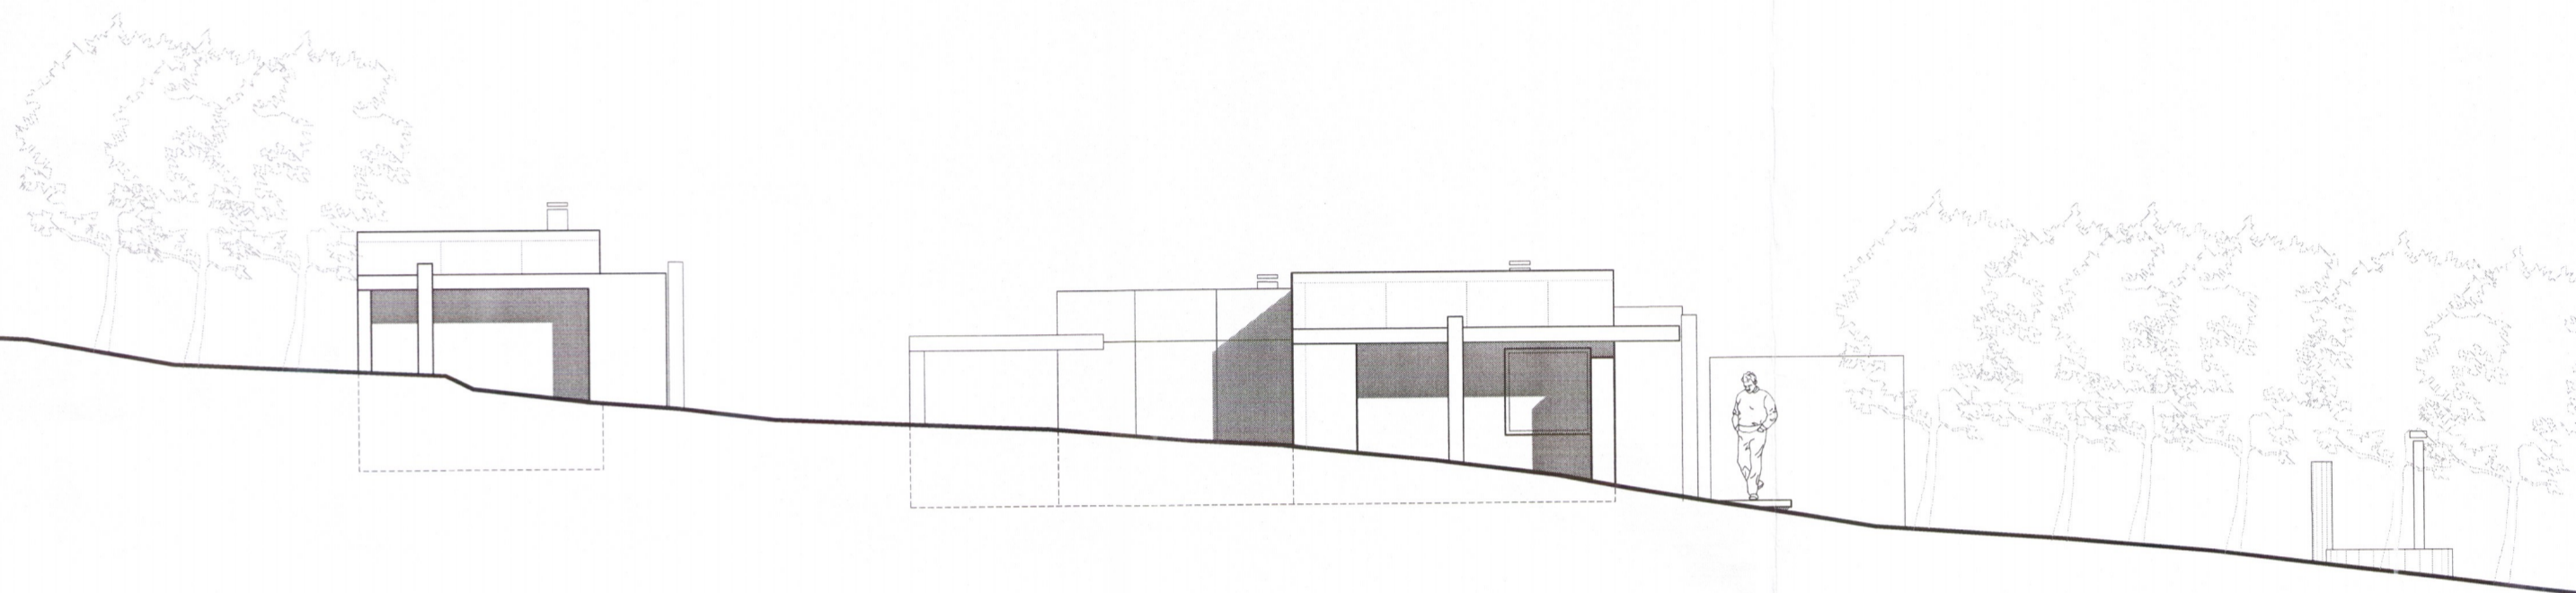

Útlit SV



Útlit SA

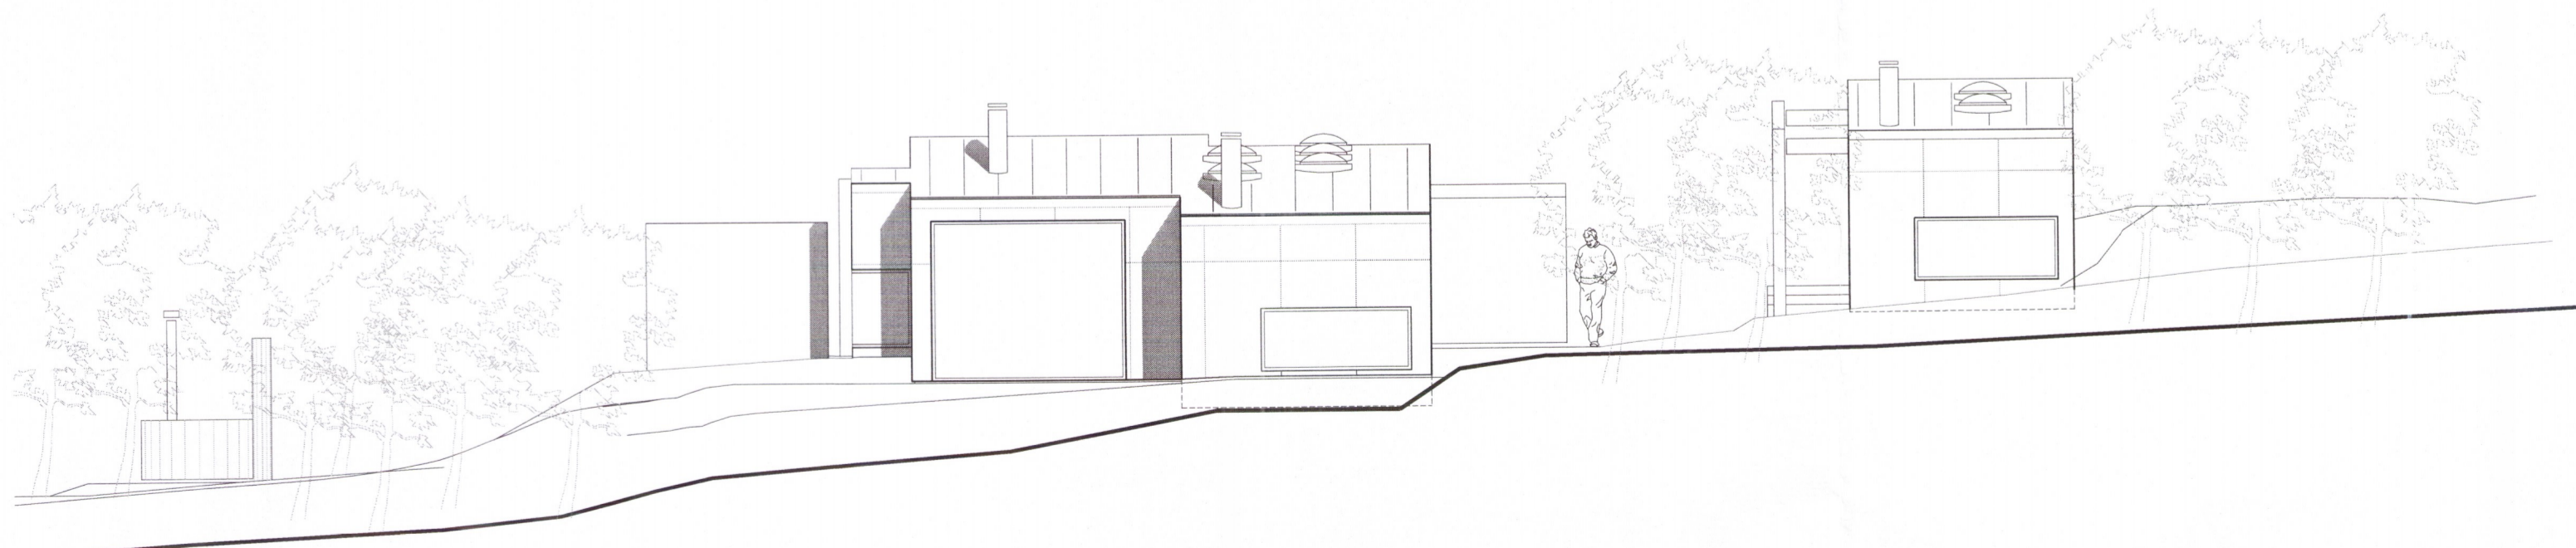

Útlit NA

SKÝRINGAR:

TÁKN:

SL = slökkvitæki

RS = reykskynjari

BO = björgunarop, málsetning er breidd x hæð

verk:

Heiðarbær lóð
Bláskógabyggð

landnúmer 222397

tegund teikningar:

Aðaluppdráttur

heiti teikningar:

Útlit

mælikvarði:

1:100

dagsetning:

1.janúar 2017

útgáfuferill:

| útgáfunúmer: | skýring breytingar | dags. breytingar |
|--------------|-----------------------------|------------------|
| B1 | björgunarop | 15.03.2017 |
| B2 | samræming við verkeikningar | 15.08.2018 |

nr.teikningar og útgáfa.:

5/5 B2

undirskrift hönnuðar:

andrúm ARKITEKTAR

STÚDÍÓ ANDRÚM ARKITEKTAR EHF KT 4409002830
 HVERFISGATA 54 101 REYKJAVÍK

Haraldur Örn Jónsson
 Kristján Garðarsson

111254 3899
 270269 5679

fai
 fai