



GRUNNMYND 1:50

HANDKLÆDAOFN  
A0 handklæðaofni, 15 mm  
pex í köðurin í steyptri plötu.  
Stærð á ofni, fjálist val.

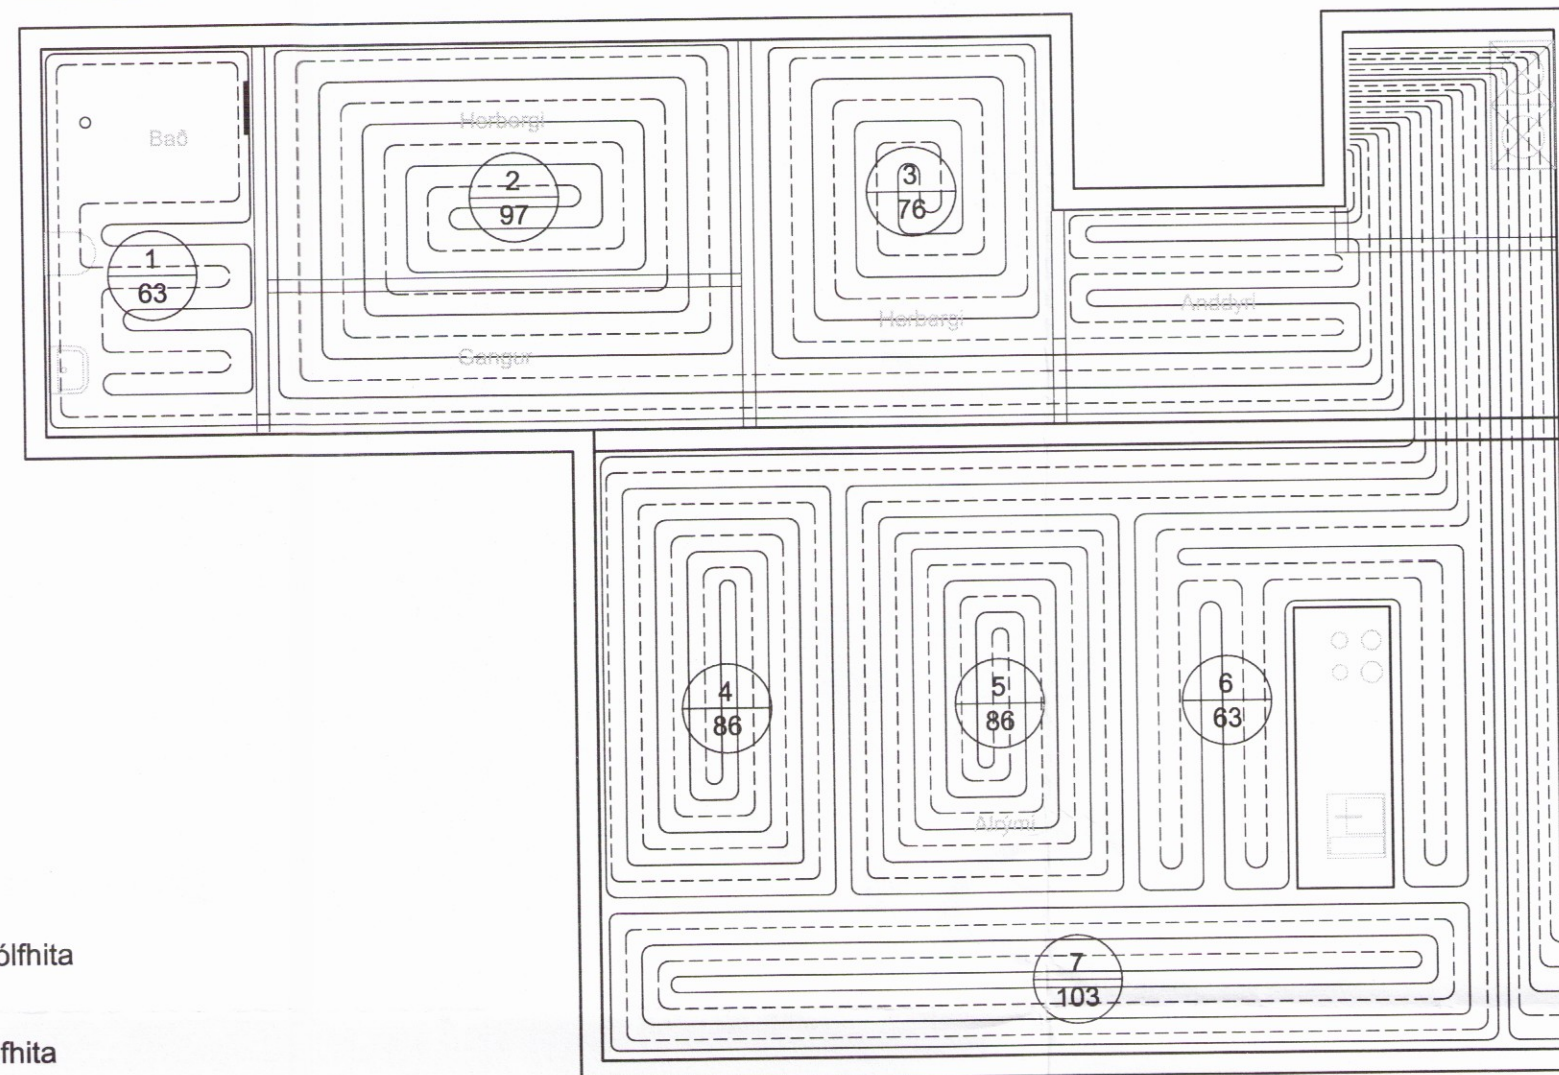


HANDKLÆDAOFN  
A0 handklæðaofni, 15 mm  
pex í köðurin í steyptri plötu.  
Stærð á ofni, fjálist val.

NUMER Á SLAUFU.

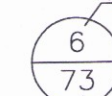

LENGD Á SLAUFU Í MÆTRUM.

- HL HANDLAUG
- VS VATNSALERNI
- SB STEYPIBÁÐ
- EV ELDHÚSVASKUR
- BK BAKKAR
- Up UPPVOTTAVÉL
- pV ÞVOTTAVÉL
- pU ÞURRKARI
- GNG GÓLFNIDURFALL MED GEGNUMRENSLI

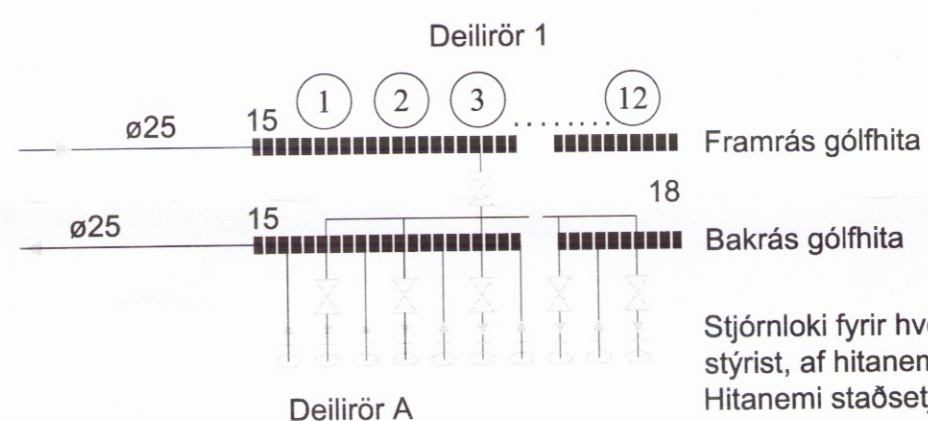


Stjórnloki fyrir hverja slaufu stýrist, af hitanema í herbergi. Hitanemi staðsetjast á innvegg skv. fyrirmælum framleiðanda (1.6 m - 2.0 frá gólfi)

- 15 Rennslisstefna
- 15 Tengikista úr stáli / kopar. Stofn kistu er ø32
- 18 Mótroloki, tengdur við lofhitanema í miðju hússins

Skýringar

Efni í gólfhitalögn er krossbundið polyethylen (PEX) með súrefnisflæðivörn skv. DIN 4726. Rörin skulu þola 70°C samfelld við 1.0 Mpa vinnuþrýsting. Pípustærð skal vera 20 mm. Allar gólfhitalagnir eru í steyptri plötu. Hver hitamotta skal vera án samsetningar. Allar stofnleiðslur skal einangra vel með steinullarhólkum.

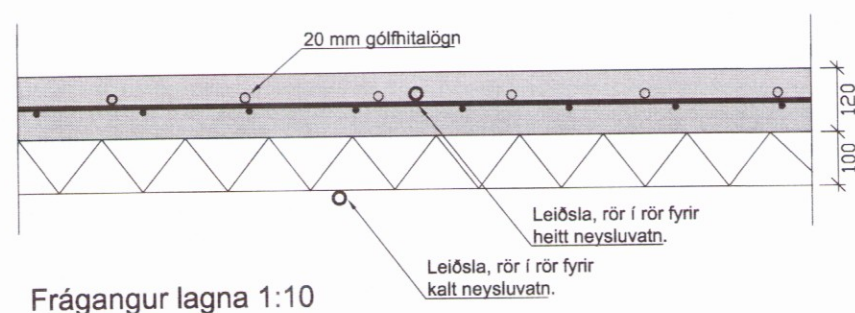

Lagnir eru PEX hitapölin GÓLFHITARÖR með súrefniskápu, Ø20 mm. Lagt er með 100 mm - 200 mm millibili. Lagnir eru þrýstiprófaðar skv. leiðbeiningum framleiðanda. Gólfhitalagnir eru í steyptri plötu. Allt efni skal hafa lagnaefnisvottun, fara skal eftir fyrirmælum framleiðanda. Allt efni, lögn, prófun og frágangur skal vera samkvæmt ákvæðum staðals IST 69 og reglugerð um hitalagnir. Allar pípur í gólfhitalögn skulu vera hitapölinar plastpípur, Wirsbo-pex eða samsvarandi og þola allt að 90°C við 6 kg/cm² þrýsting. Gólfhitalögn skal þrýstiprófa með 8 kg/cm² vatnsþrýstingi áður en það er steypt inn og skal þrýstingurinn standa í 24 klst. án þess að falla.

Gólfhiti - Hrauntröð 10

Slaufa	Staðsetning	Stærð	Lengd slaufu	Bil n/m	Afköst án gólfefna
Nr.		m	m	mm	W
1	BAÐ	20	63	150/200	945
2	HERBERGI	20	97	200	1455
3	HERBERGI	20	76	200	1140
4	ALRÝMI	20	86	150	1290
5	ALRÝMI	20	86	150	1290
6	ALRÝMI	20	63	150	945
7	ALRÝMI	20	103	150	1545
8	BAÐ	20	64	150/200	960
9	HERBERGI	20	94	200	1410
10	HERBERGI	20	66	200	990
11	GESTAHÚS	20	72	200	1080
12	GESTAHÚS	20	89	200	1335
<b>SAMTALS</b>			<b>959</b>		<b>14385</b>

Daga	Breytingar	Nr.	Nafn
<b>meter teiknistofa ehf</b> Þverholt 3, 270 Mosfellsbær ÁRTUN SAMRÆMINGARHÖNDLUNAR: FOLTSSON Sími: 7700004 meter@meter.is, www.meter.is			
HRAUNTRÖÐ 10, GRIMSNES OG GRAFNINGSHREPPUR			
GÓLFHITI, HITATAFLA OG SKÝRINGAR			
TÖLVUSKRA	671-801-HRAUNTRÖÐ 10	HANNAÐ	TEIKNAD/YFIRFARIÐ
SAMÞYKKT	Fríðrik Ólafsson 2303592459	FÓ	FO
		TEIKNING NR.	MKV.
		L-02	1:50
		DAGS.	VERK NR.
		05.05.2018	671
<b>L2</b>			