
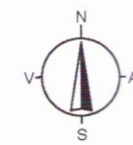
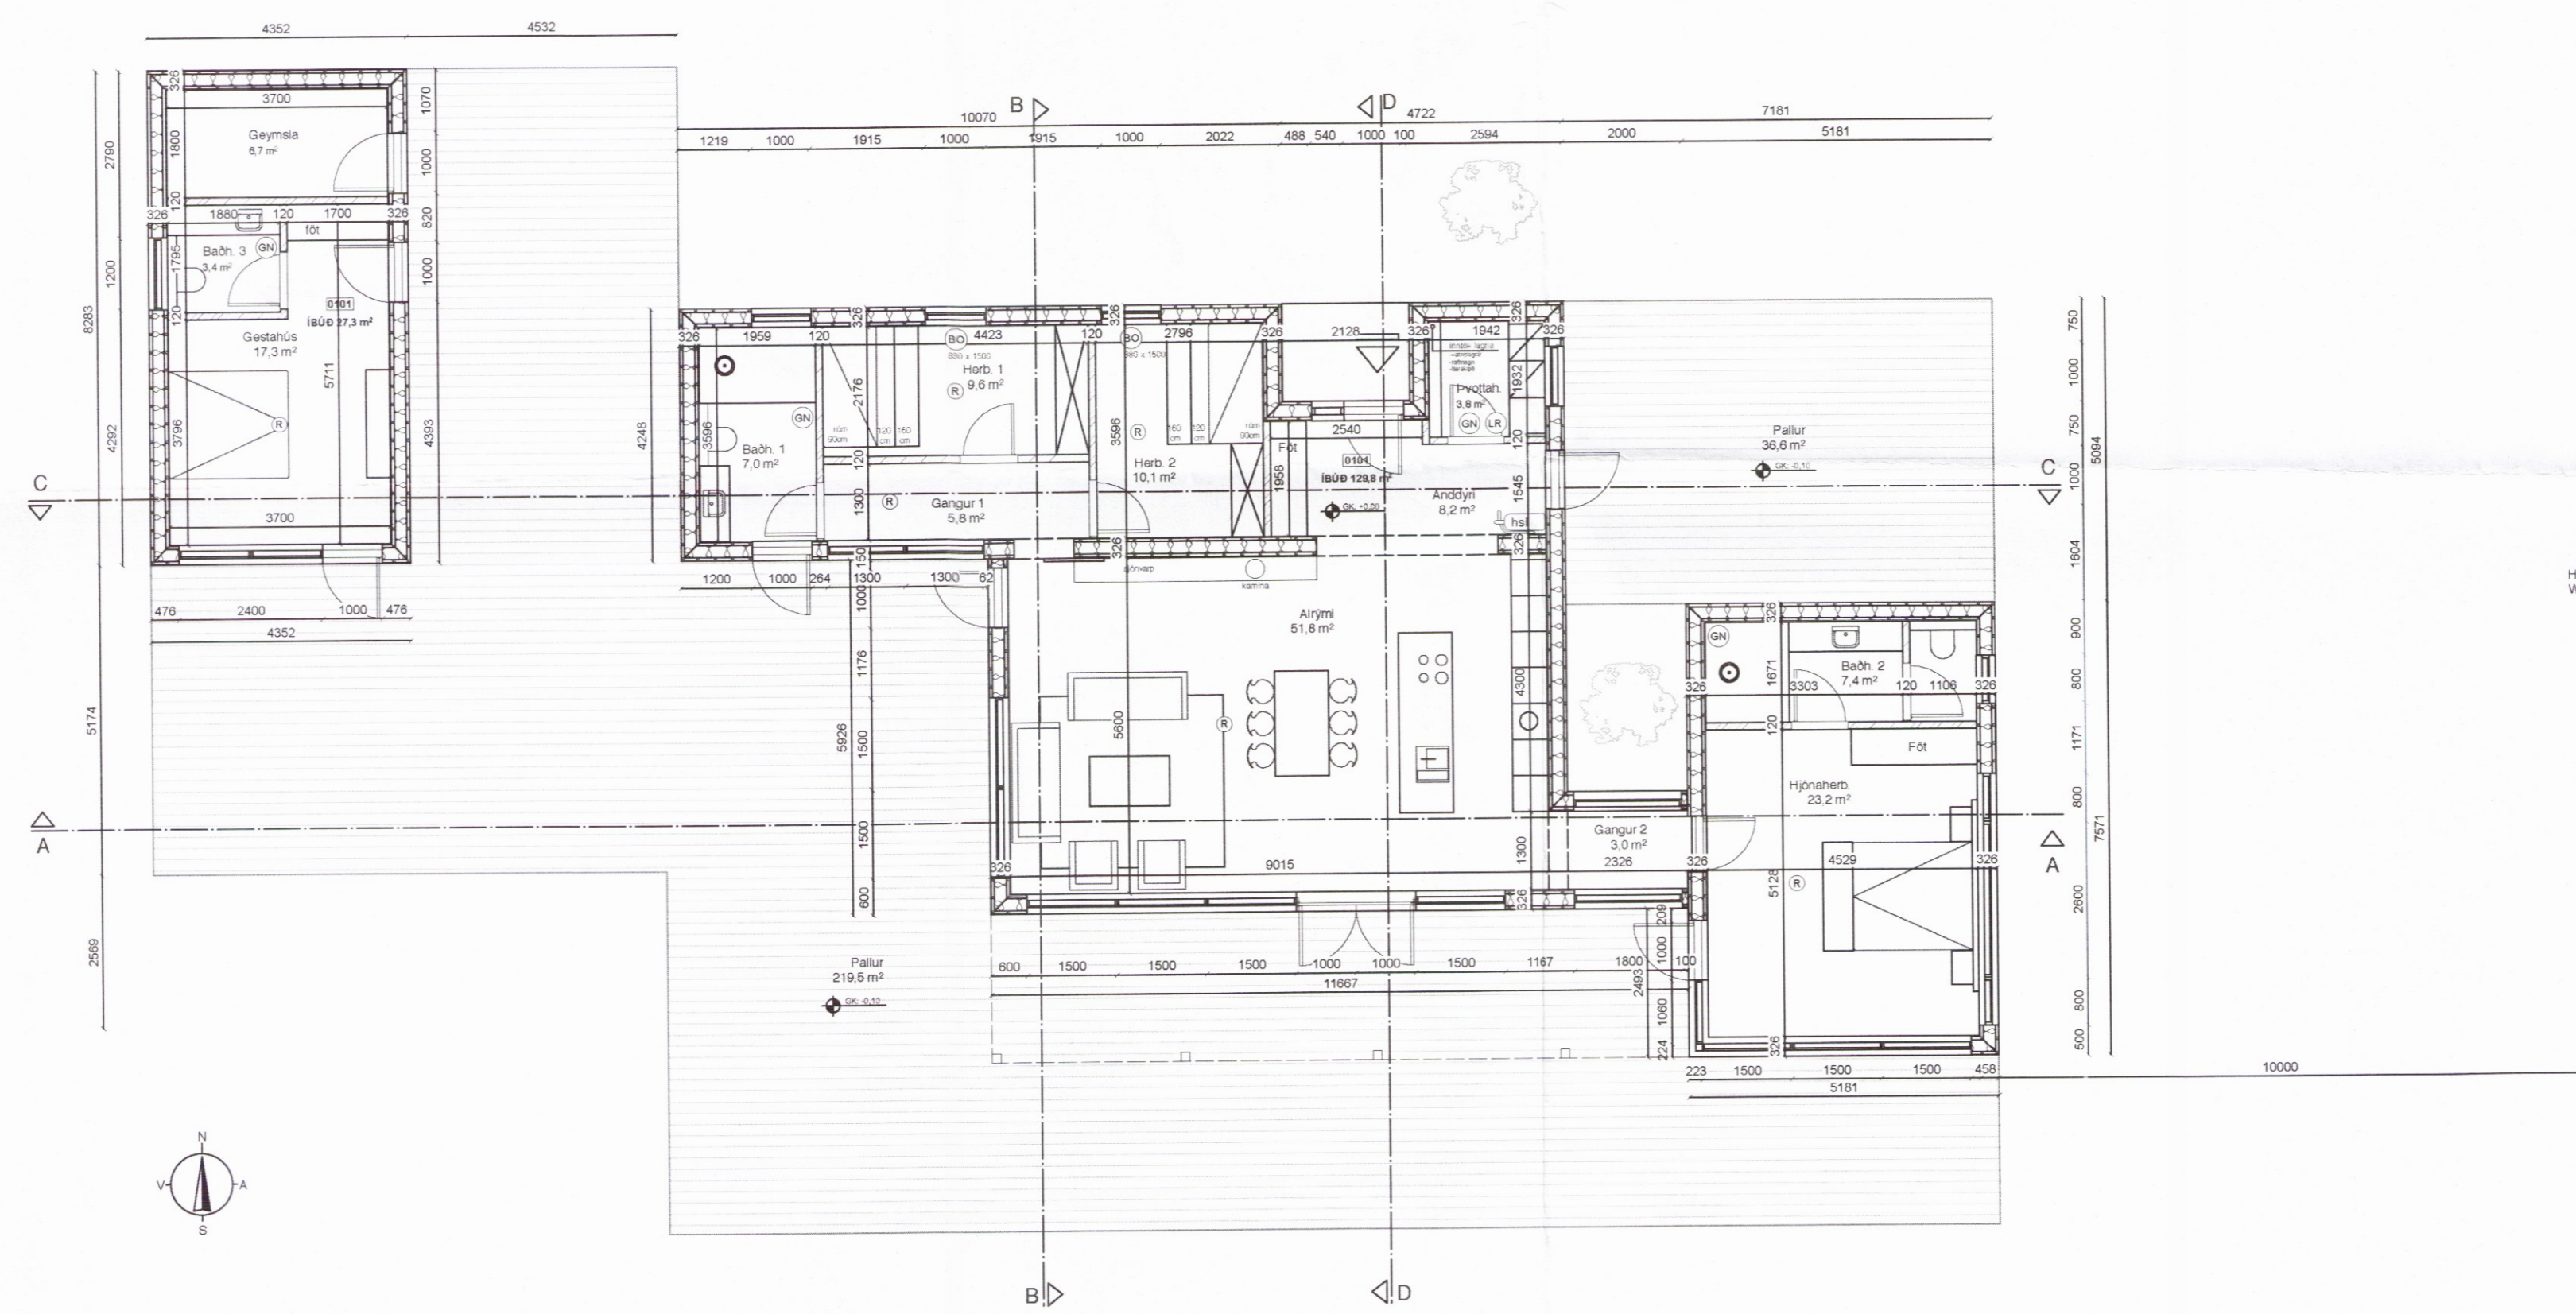


Umhverfis- og tæknisvið Uppsveita
Samþykkt
 14. mars 2018
Þinnvalla
 Byggingarfulltrúi

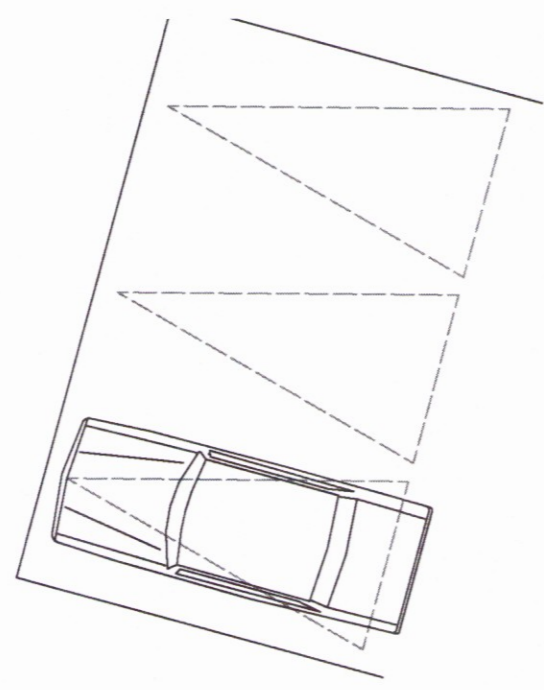

Grunnmynd
 mkv. 1:100

Hönnunarstjóri: Svanur Þór Brandsson - Byggingafræðingur BSc. Kt: 030771-3709	
studio halli friðgeirs & co*	
Lóð: Hrauntröð 10, Grímsnes og Grafningshreppur	
Landnúmer: 225329 Staðgreinir: 8719-1-88910100	
Efni teikningar: Grunnmynd	
Svanur Þór Brandsson - Byggingafræðingur BSc. Kt: 030771-3709 <i>Svanur Brandsson</i>	
Hallgrímur Friðgeirsson - innanhússarkitekt fhi Kt: 121271-4789	
DAGSETNING: 27.09.2018	TEIKNADAF: SS/EKD
KVARDI: A2 1:100	YFIRFARIDAF: HF
VERKNUMER: H10_2018	TEIKNINGANUMER: A0103

SPB

0209-18