



Snið A - A

mkv. 1:100

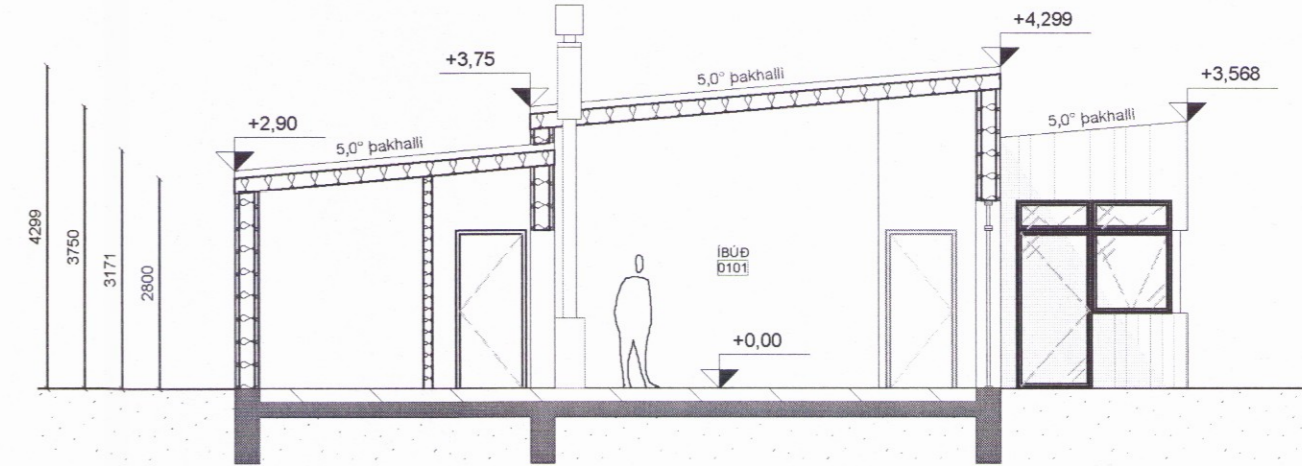


Snið B - B

mkv. 1:100

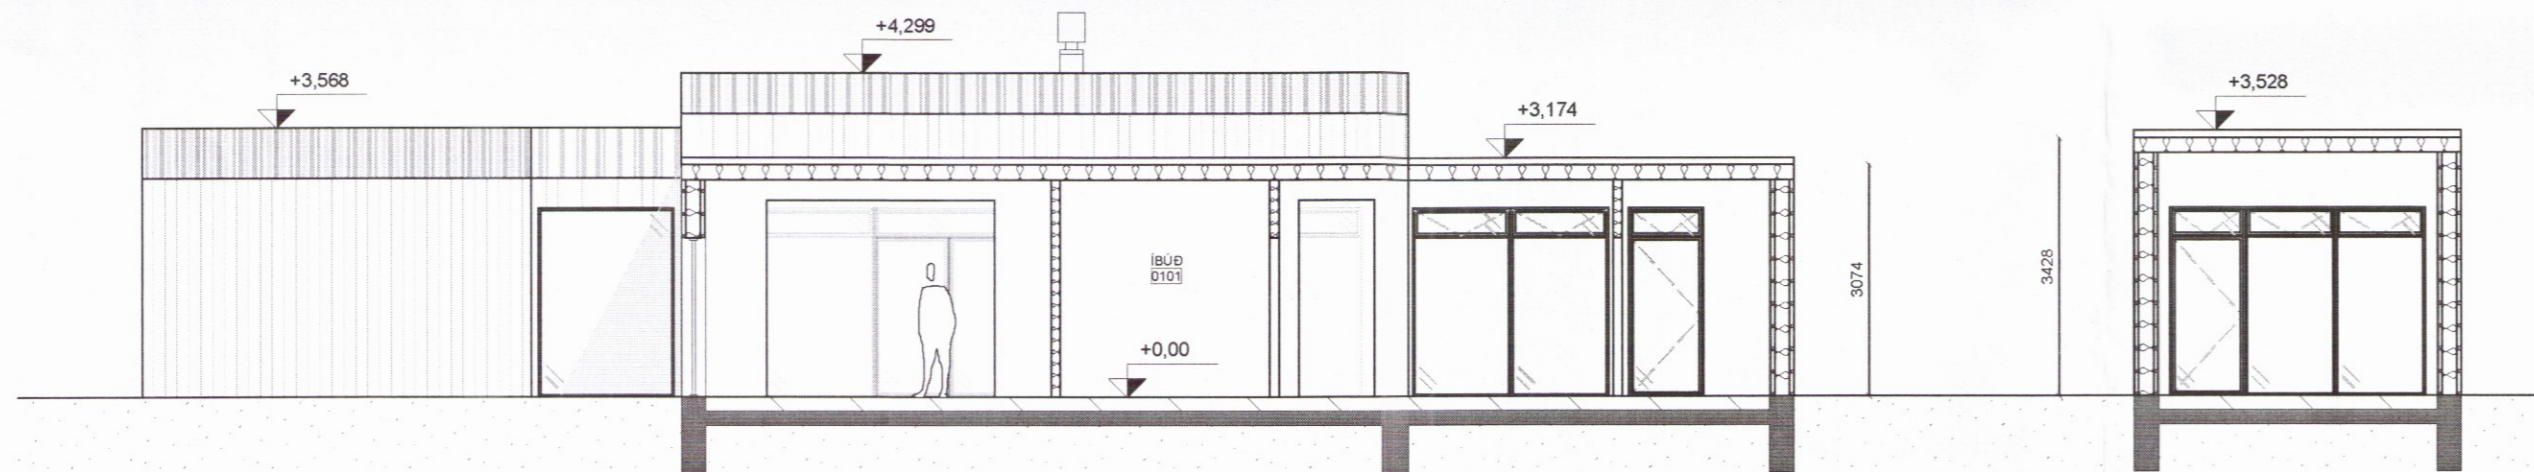

Snið C - C

mkv. 1:100

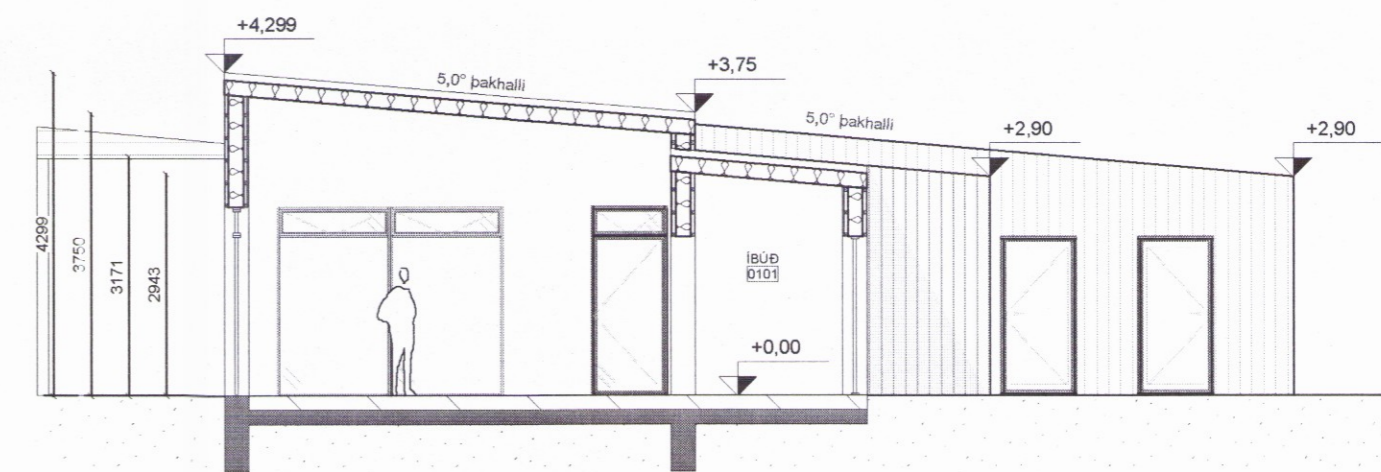

Snið D - D

mkv. 1:100

Hönnunarstjóri:	
Svanur Þór Brandsson - Byggingafræðingur BSc. Kt: 030771-3709	
<b>studio halli friðgeirs &amp; co'</b>	
Lóð: Hrauntröð 10, Grímsnes og Grafingshreppur	
Landnúmer: 225329 Staðgreinir: 8719-1-88910100	
Efni teikningar: Sneiðingar	
Svanur Þór Brandsson - Byggingafræðingur BSc. Kt: 030771-3709 <i>Svanur Þór Brandsson</i>	
Hallgrímur Friðgeirsson - innanhússarkitekt fhf Kt: 121271-4789	
DAGSETNING: 27.09.2018	TEIKNAD AF: SS/EKD
KVARI: A2 1:100	YFIRFARIÐ AF: HF
VERK NÚMÉR: H10_2018	TEIKNINGA NÚMÉR: A0106

SPB

6212-18