


Umhverfis- og tæknisvið Uppsveita  
 Yfirfarið  
 08. okt. 2018  
 David SSS  
 Byggingarfulltrúi

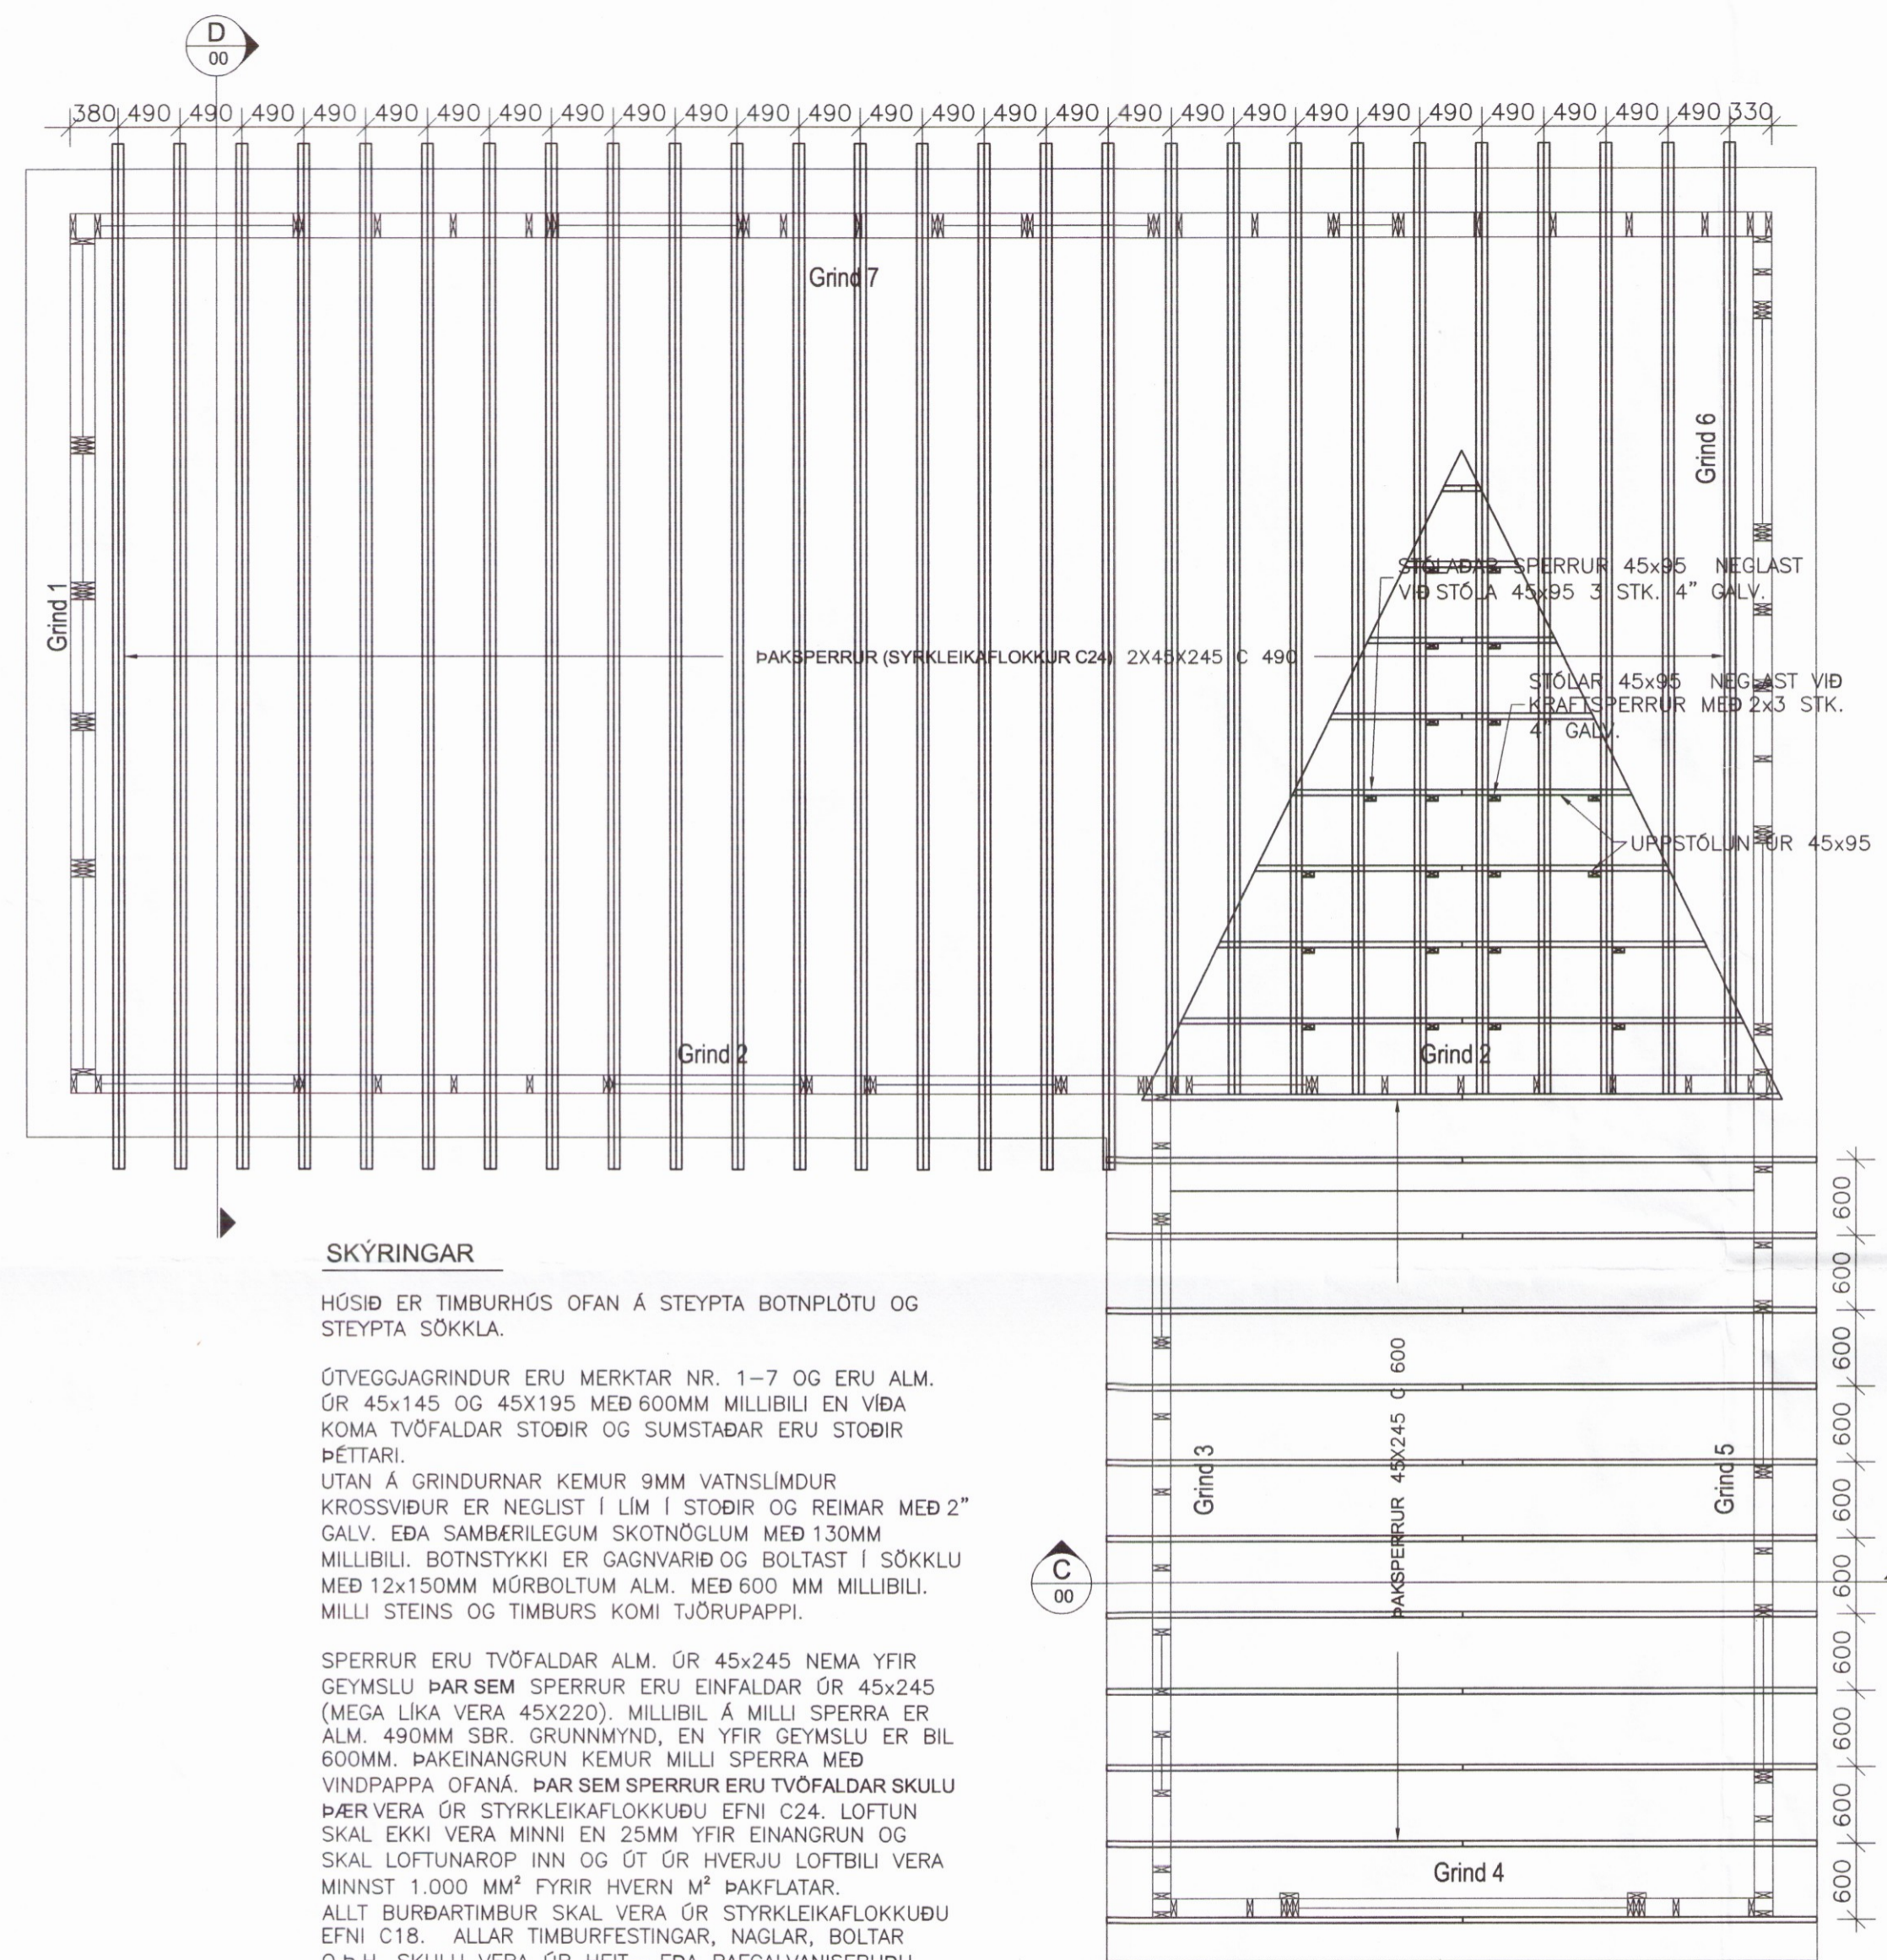

**SKÝRINGAR**

HÚSIÐ ER TIMBURHÚS OFAN Á STEYPTA BOTNPLÖTU OG STEYPTA SÖKKLA.

ÚTVEGGJAGRINDUR ERU MERKTAR NR. 1-7 OG ERU ALM. ÚR 45x145 OG 45x195 MEÐ 600MM MILLIBILI EN VÍÐA KOMA TVÖFALDAR STÖÐIR OG SUMSTAÐAR ERU STÖÐIR ÞÉTTARI.


UTAN Á GRINDURNAR KEMUR 9MM VATNSLÍMDUR KROSSVIÐUR ER NEGLIST Í LÍM Í STÖÐIR OG REIMAR MEÐ 2\"/>

SPERRUR ERU TVÖFALDAR ALM. ÚR 45x245 NEMA YFIR GEYMSLU ÞAR SEM SPERRUR ERU EINFALDAR ÚR 45x245 (MEGA LÍKA VERA 45x220). MILLIBILI Á MILLI SPERRA ER ALM. 490MM SBR. GRUNNMYND, EN YFIR GEYMSLU ER BIL 600MM. ÞAKEINANGRUN KEMUR MILLI SPERRA MEÐ VINDPAPPA OFANÁ. ÞAR SEM SPERRUR ERU TVÖFALDAR SKULU ÞÆR VERA ÚR STYRKLEIKAFLOKKUÐU EFNI C24. LOFTUN SKAL EKKI VERA MINNI EN 25MM YFIR EINANGRUN OG SKAL LOFTUNAROP INN OG ÚT ÚR HVERJU LOFTBILI VERA MINNST 1.000 MM<sup>2</sup> FYRIR HVERN M<sup>2</sup> ÞAKFLATAR.


ALLT BURÐARTIMBUR SKAL VERA ÚR STYRKLEIKAFLOKKUÐU EFNI C18. ALLAR TIMBURFESTINGAR, NAGLAR, BOLTAR O.Þ.H. SKULU VERA ÚR HEIT- EÐA RAFGALVANISERUÐU EFNI. MÚRBOLTAR ERU T.D. UPAT EXA EXPRESS EÐA SAMBÆRILEGIR NEMA ANNAD SÉ SÉRSTAKLEGA TEKID FRAM. SÉRSMÍÐAÐAR STÁL FESTINGAR INNANHÚSS ERU GRUNNMÁLADAR EN HEITGALVANHÚÐARÐAR UTANHÚSS.

ÞAKID ER HEILKLETT MEÐ 25x150 OG NEGLIST KLÆDNINGIN ALLS STAÐAR Í SPERRUR MEÐ RIFLUÐUM SKOTSAUM 3 STK.31/75 EÐA SAMBÆRILEGU. NEGLINGARBORÐ SKULU VERA GÖÐ OG Í SEM MESTUM LENGÐUM.

ÞAKJARN SKAL NEGLT MEÐ HEITGALVANHÚÐUÐUM KAMBSAUM 34/60. FYRSTA RÖÐ KOMI CA. 200MM FRÁ ÞAKBRÚN Í HVERJA HÁBÁRU EN VÍXLIST Á TVÖ BORÐ. NÆSTU TVÆR RAÐIR KOMI MEÐ CA. 400MM MILLIBILI Í AÐRA HVERJA HÁBÁRU. ANNAR STAÐAR SÉ NEGLT Í AÐRA HVERJA HÁBÁRU MEÐ CA. 600MM MILLIBILI EN AUKARÖÐ KOMI Á GÖFLUM CA 1200MM INN Á ÞAK.

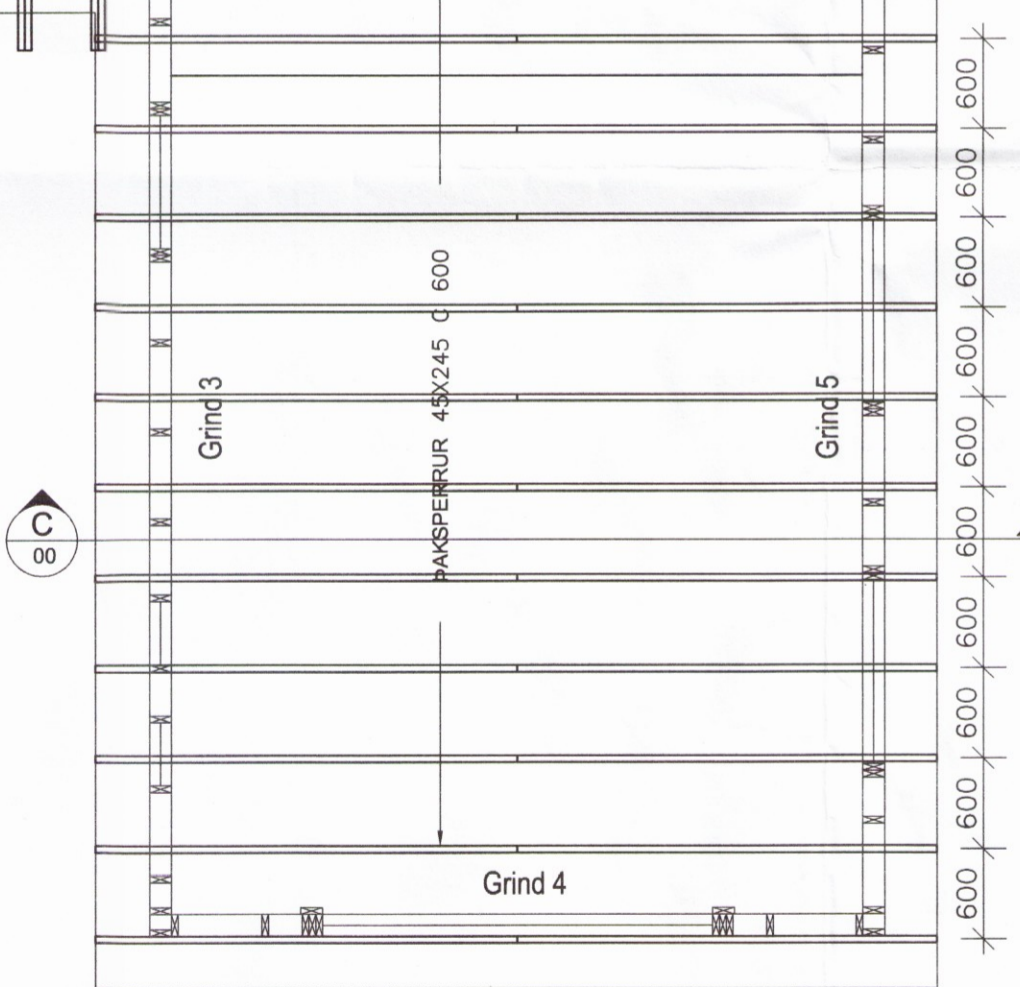

GRUNNMYND ÞAKVIRKI 1:50  
 LYNGBREKKA NR. 5

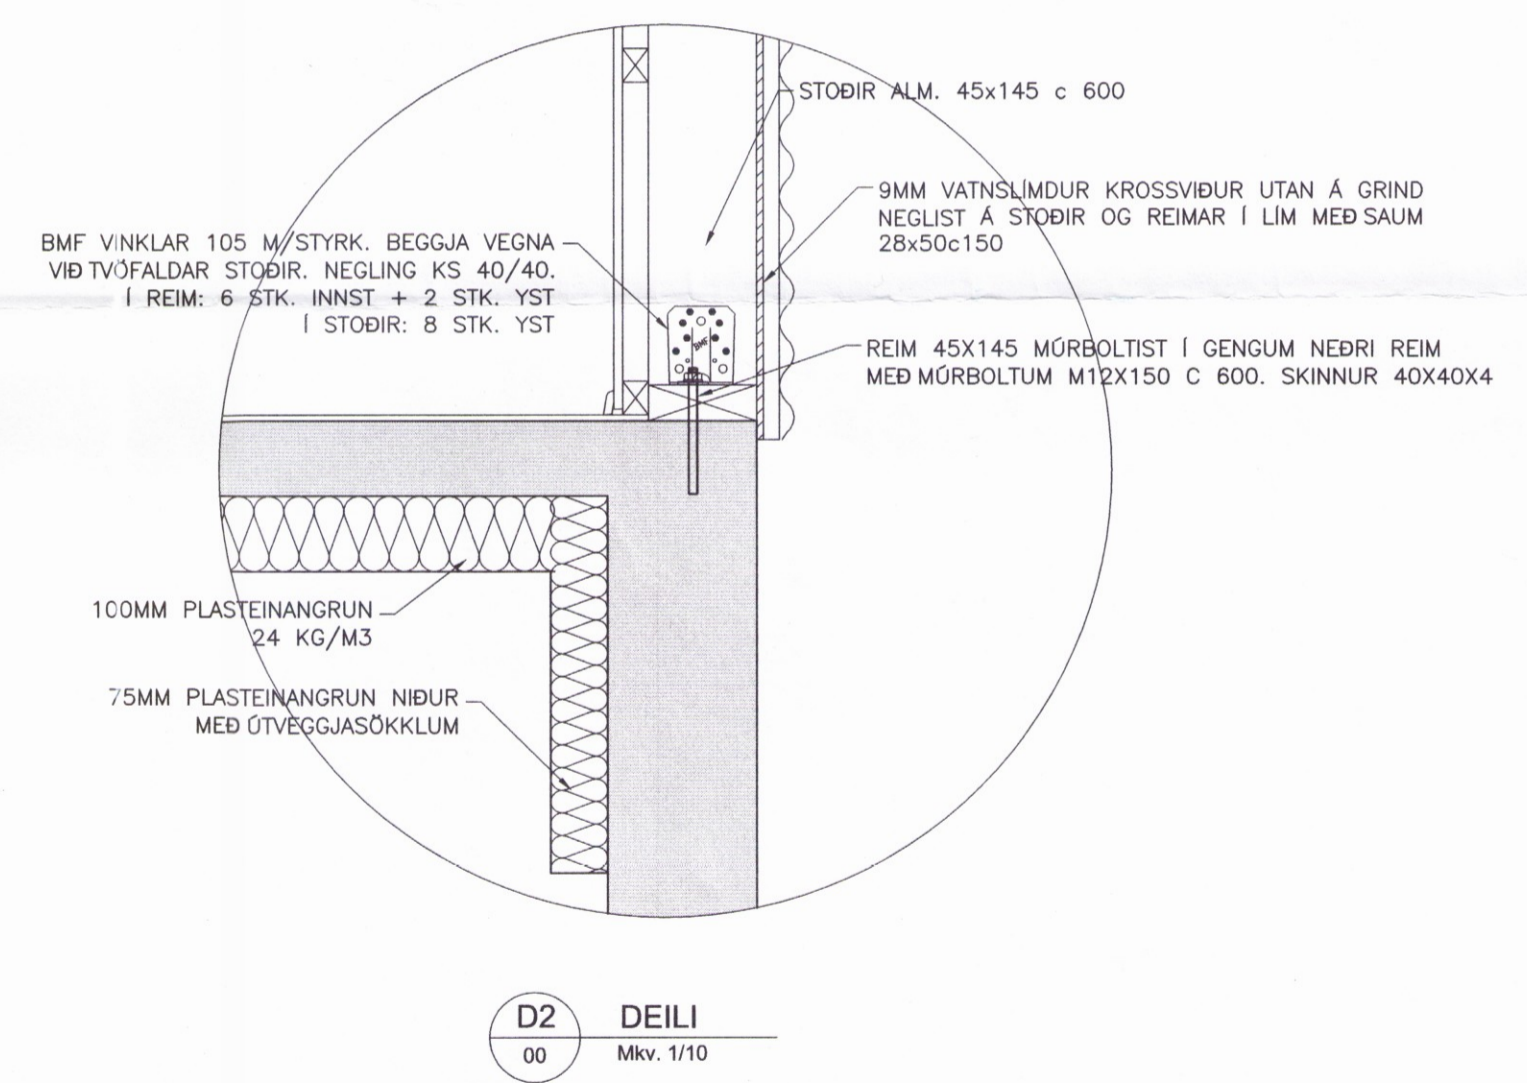

BREYTINGAR	DAGS:
UNDIRSKRIFT ADALH.:	
VERKNÚMUR OG TEIKN.NR.: <b>120816 B03</b>	
HEITI UPPDRÁTTAR: Burður þaksperrur og deili	
DAGS:	10.08.2016
TEIKNAD AF:	BMS
MÁL:	1:50
VERK: Lyngbrekka 5, Syðri Brú í Grímsnesi	
<b>AV</b>	<i>Adalsteinn V. Júlíusson</i>
TEIKNISTOFA A.V.J.	ADALSTEINN V JÚLIUSSON Stuðlaset 18, 109 Reykjavík. Símar 557-5228 & 896-3230 email: ajul@simnet.is Kl.: 040344-3309

6219-18