




GRUNNMYND - UNDIRSTÖÐUR OG GÓLFBITAR
Mkv. 1:50

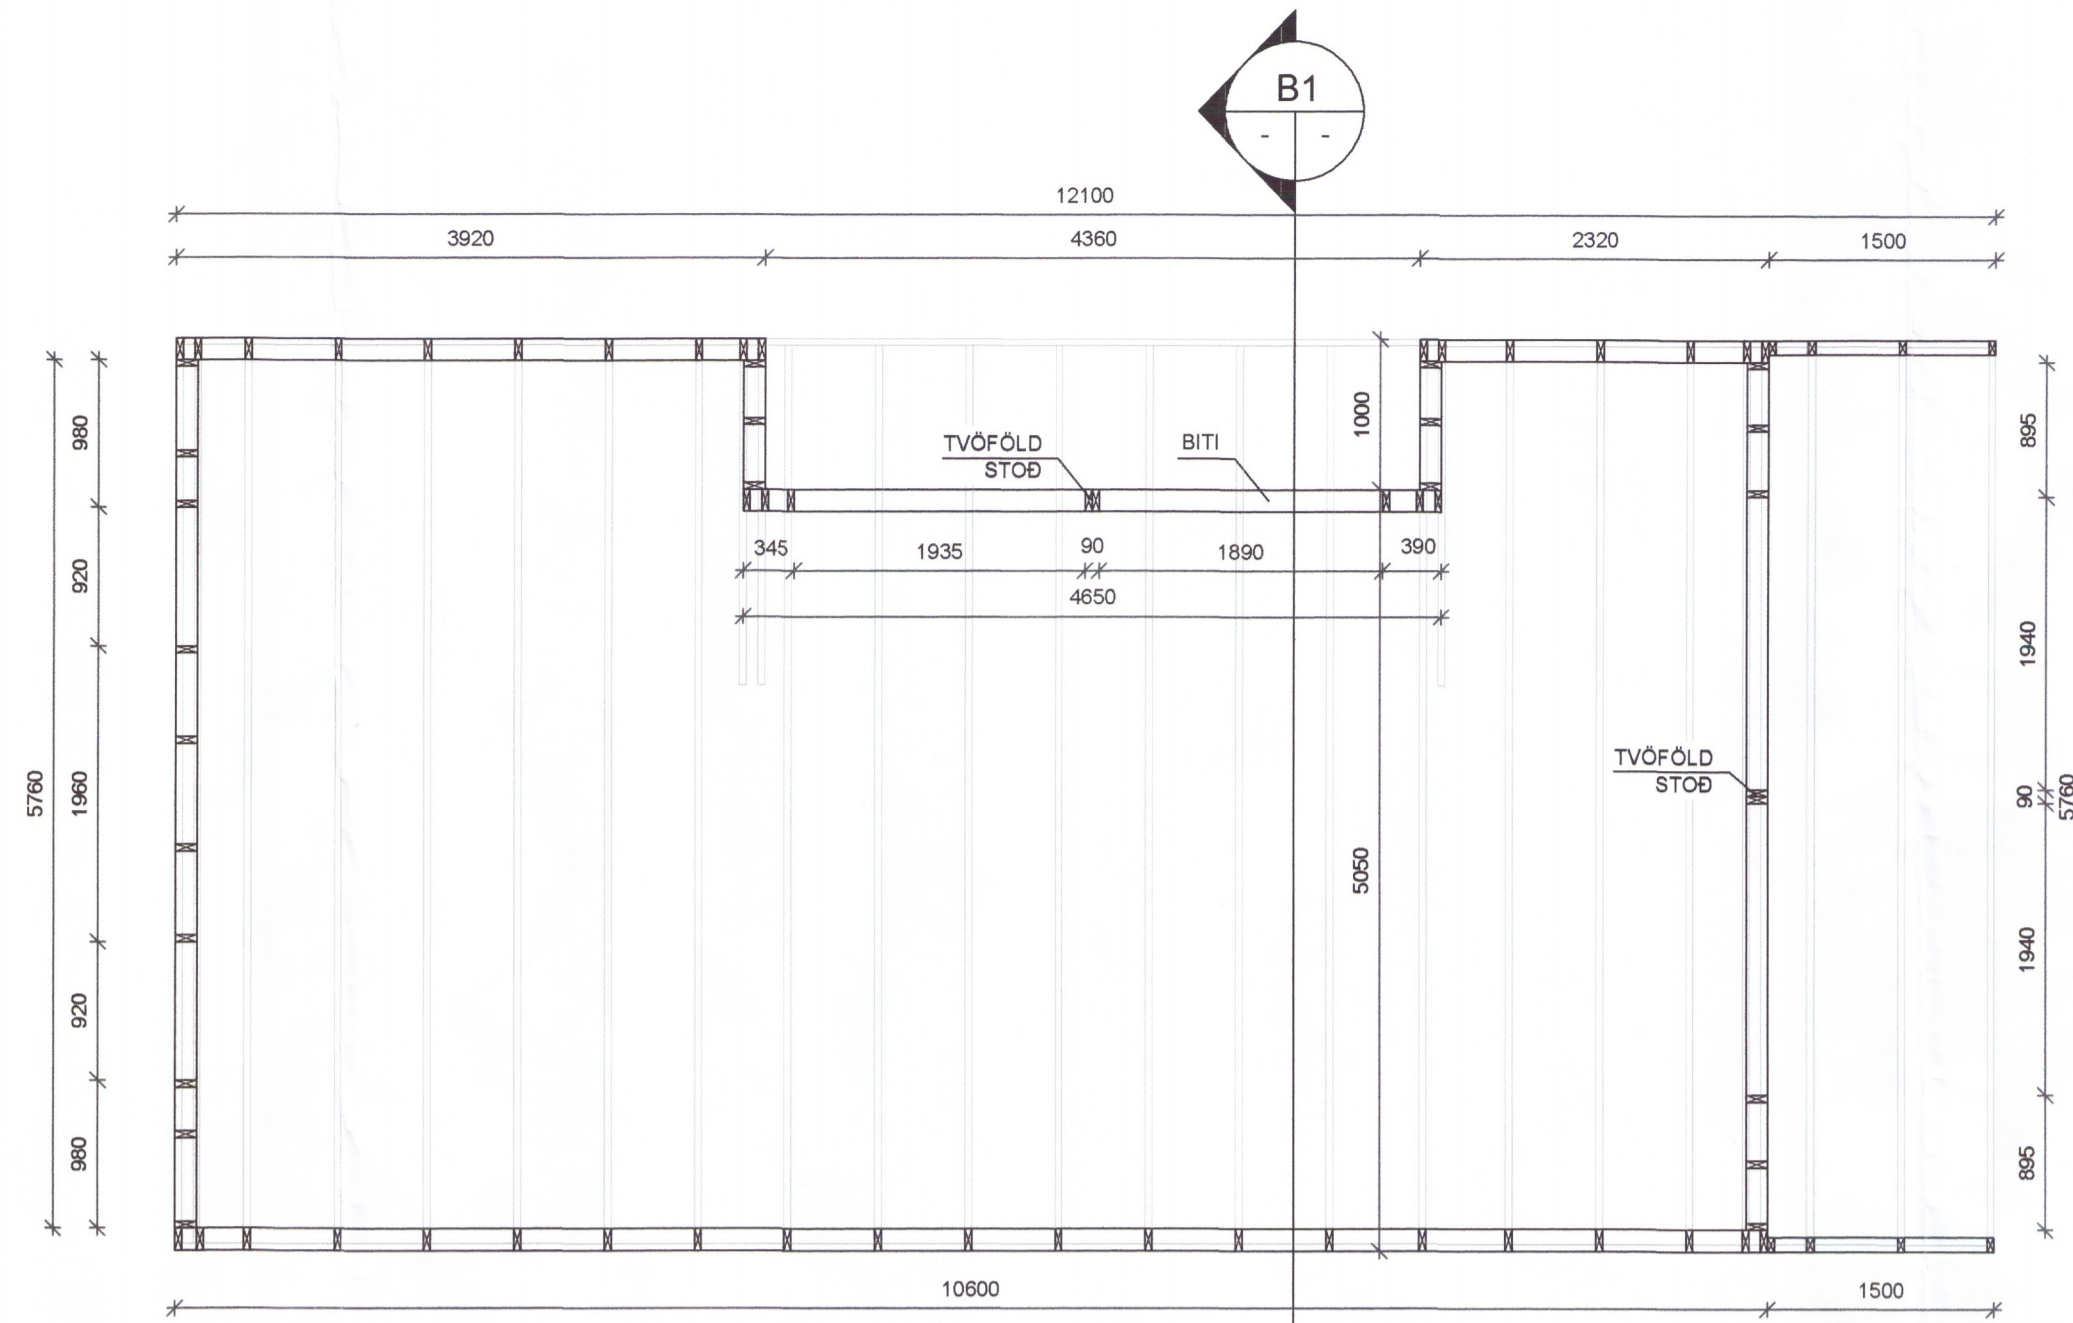


GRUNNMYND - VEGGIR
Mkv. 1:50

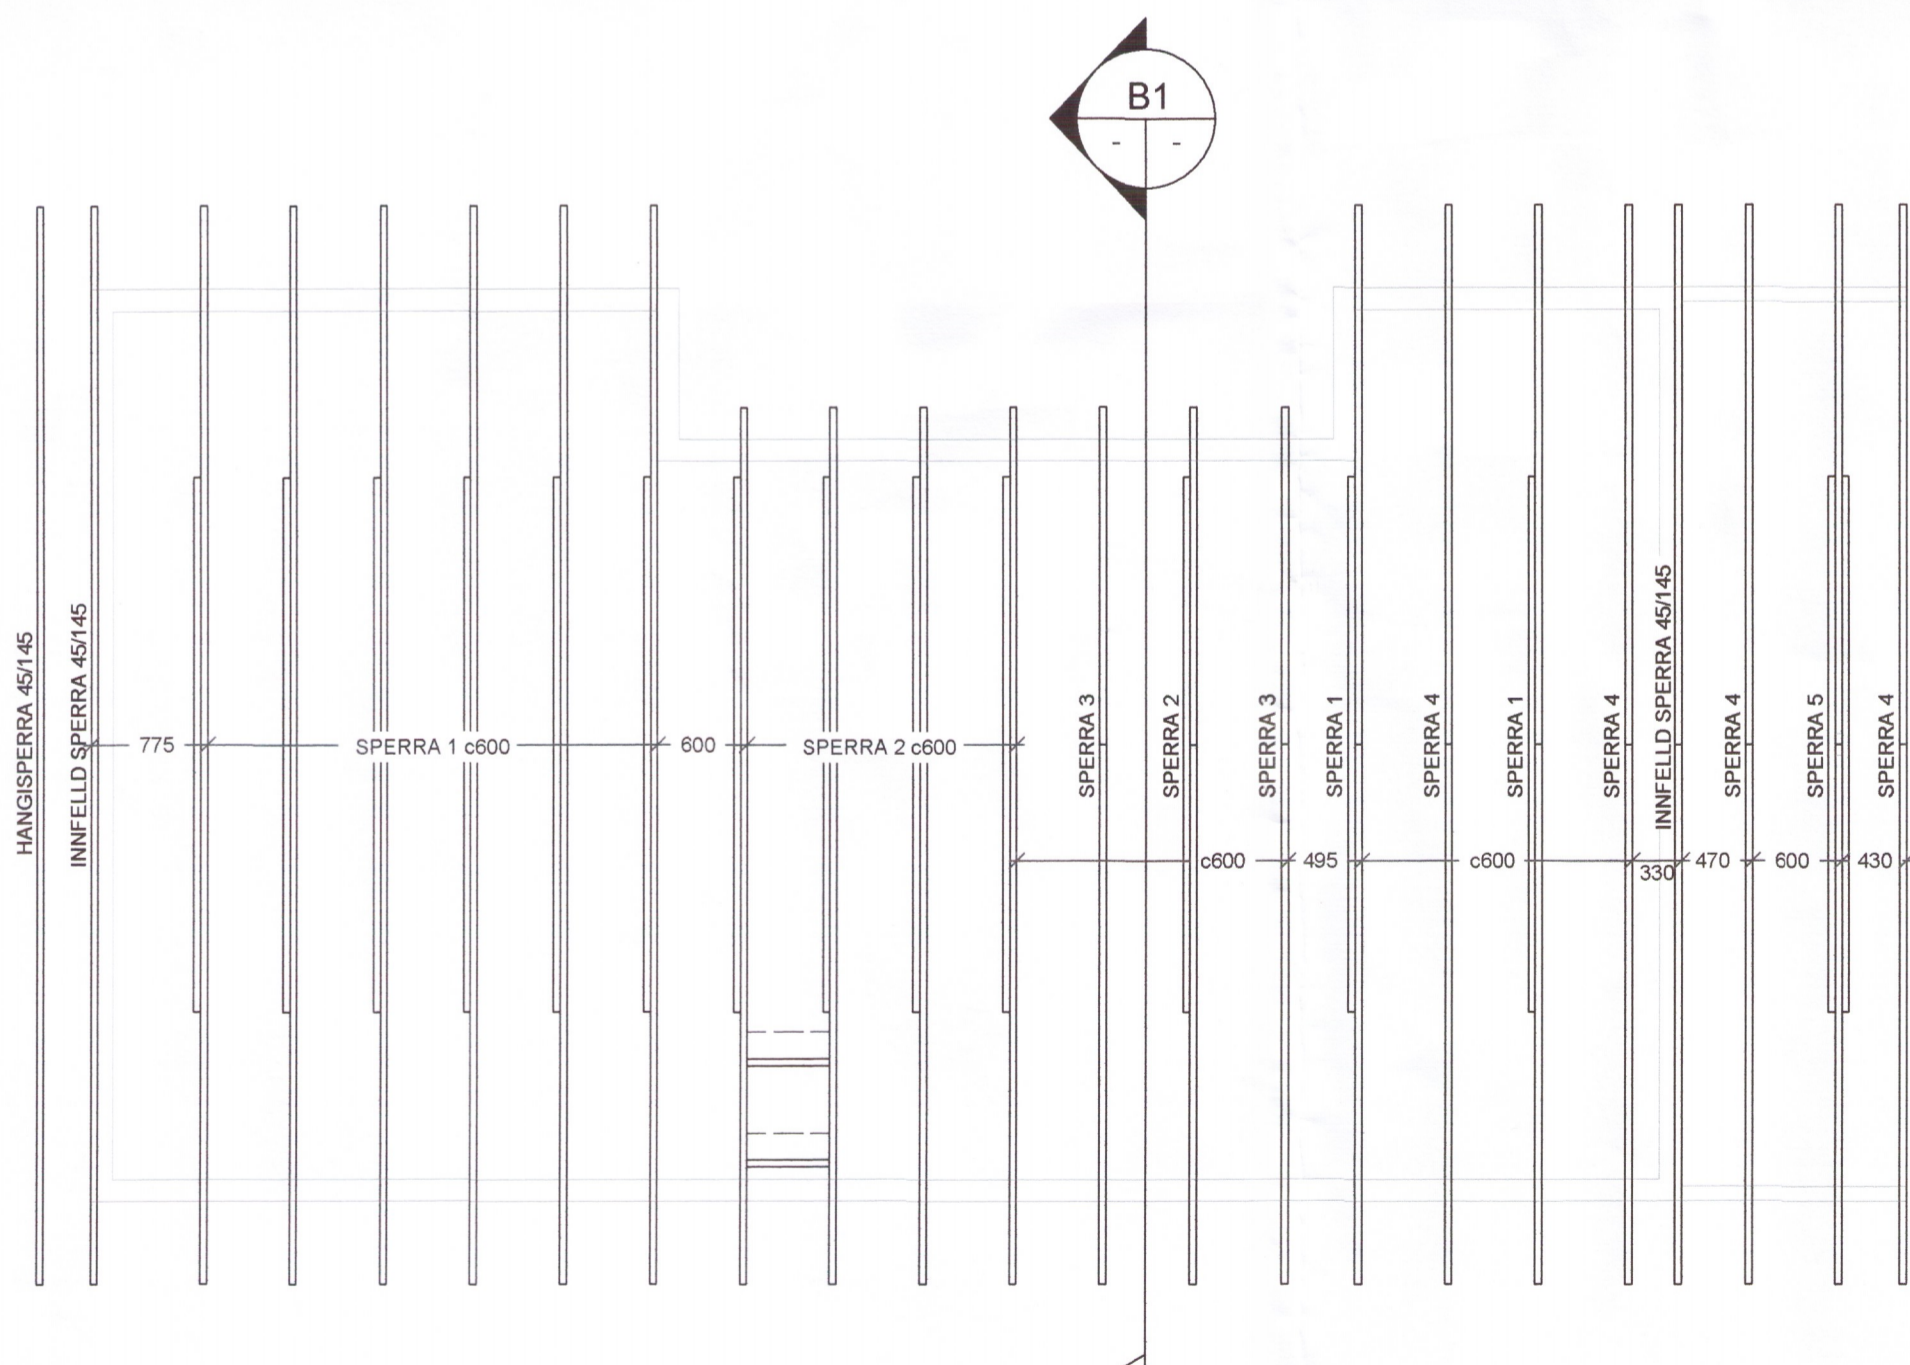

GRUNNMYND - ÞAKVIRKI
Mkv. 1:50

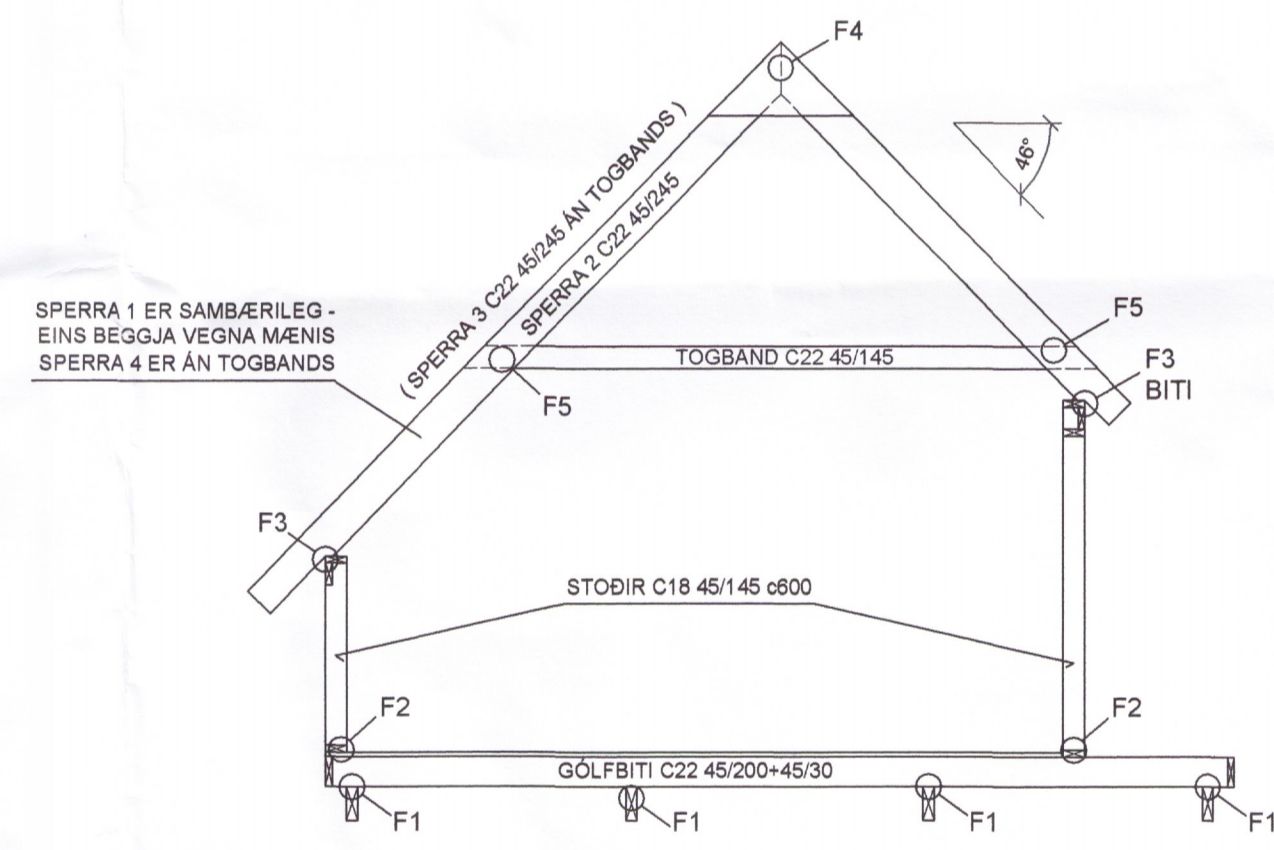

SNÍÐ B1
Mkv. 1:50

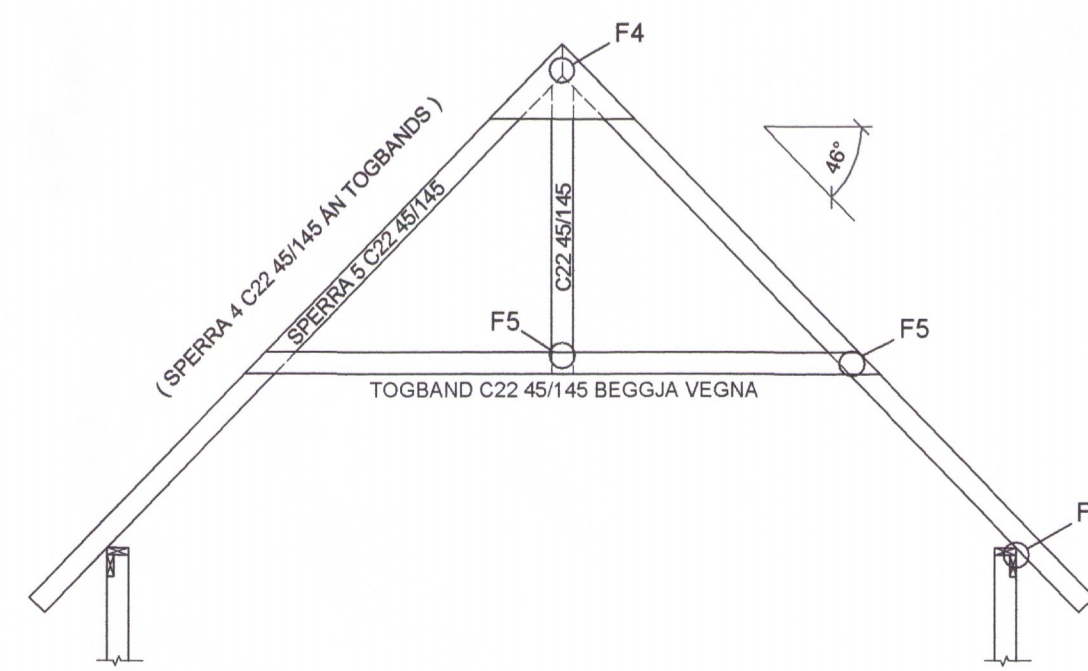

SPERRA 5
Mkv. 1:50

SKÝRINGAR - ALMENNT:

ÖLL VINNA SKAL VERA Í SAMRÆMI VÍÐ TEIKNINGAR ÞESSAR, KRÖFUR BYGGINGARREGLUGERÐAR OG VÍÐEIGANDI STAÐLA.

TRYGGJA SKAL STÖÐUJÓLEIKA MANNVIRKJA Á ÖLLUM STIGUM VERKSINS MEÐ TIMABUNÐNUM STÍFINGUM, FESTINGUM EÐA Á ANNAN VÍÐURKENNDAN HÁTT.

ÖLL MÁL ERU Í mm.

SKÝRINGAR - TIMBURVIRKI:

TIMBUR Í SPERRUM, BITUM OG STÖÐUM SKAL ALLT STANDAST KRÖFUR SEM GERÐAR ERU TIL TIMBURS AF STYRKLEIKAFLOKKI C18, C22 EÐA C25 SAMKVÆMT ÍST EN 338:2016.

ALLUR NAGLAR OG FESTUJARN SKULU VERA GALVANHÚÐUD EÐA ÚR RYBFRÍU STÁLI. BOLTAR SKULU VERA AF STYRKLOKKI 8.8 OG STÁL Í FESTINGUM AF STYRKLOKKI S235.

VEGGIR: ÚTVEGGI SKAL REISA ÚR C18 45/145. BIL STÖÐA MEST c600. ALLA BURÐARVEGGI SKAL KLÆÐA MEÐ 9 mm FURUJÓRENI KRÖSSVÍÐ, ÞÉTTNEGLA OG LÍMA MEÐ VATNSHELDU LÍMI. VARAST BER AÐ NOTA LÍM NEMA HITASTIG Á VERKSTAÐ SÉ Í SAMRÆMI VÍÐ LEIÐBEININGAR FRAMLEIÐANDA LÍMS. KRÖSSVÍÐUR ÚTVEGGJA FESTIST JAFNFRAMT Í GÓLFBITA OG Í KLÆÐNINGU ÞAKS. INNFIELD KANTBÖRD NEGLIST MEÐ 4" SAUM Í STÖÐIR OG VEGGLÆGU/YFIRSTYKKI.

ÞAKVIRKI: SPERRUR C22 EÐA C25 SAMKVÆMT GRUNNMYND. ÞAK KLÆTT MEÐ BORDAKLÆÐNINGU 25/150. NEGLIST MEÐ 3x3" SAUM Í HVERJA SPERRU ÞAR SEM NEGLINGARLÍNA BÁRUJARN S LENDIR. ANNARS 2x3".

FESTINGAR:

F1: SNÚID GIRDI BEGGJA VEGNA Á ALLA GÓLFBITA OG NIDUR Á DREGARA. NEGLING 5x4/40 Ks Í HVERN VÆNG.

F2: SNÚID GIRDI Á ALLAR STÖÐIR OG NIDUR Á GÓLFBITA. NEGLING 5x4/40 Ks Í HVERN VÆNG.

F3: SPERRUR FESTIST MEÐ GAFFALANKERUM. EÐA SNÚNU GIRDI BEGGJA VEGNA. 150mm LUPP Á SPERRU OG NIDUR Á KANTBÖRD. UTAN Á KRÖSSVÍÐ. NEGLIST MEÐ 4x4/40 Ks Í HVORN FLANGS. 8x4/50 Ks Í KANTBÖRD. TEKIÐ SÆTI ÚR SPERRU. BITI Í ANDDYRI FESTIST MEÐ VINKLUM 100/100, 8x Ks 4/40 Í HVORN FLANGS.

F4: KRÖSSVÍÐSLASKI 500/950/16 BEGGJA VEGNA. NEGLING 8x4/40 Ks Í HVORN VÆNG OG Í STÖÐ Á SPERRU 5. LÍMIST MEÐ VATNSHELDU LÍMI.

F5: 2xM12 BOLTAR.

ÁLAGSFORSENDUR:

NOTÁLAG:
ÁLAGSTILHÖGUN ER Í SAMRÆMI VÍÐ ÍST EN 1990:2002/NA:2010
NOTÁLAG Á GÓLF 2,0 kN/m²

VINDÁLAG:
VINDÁLAG REIKNAST SAMKVÆMT ÍST EN 1991-1-4:2005/NA:2010
GRUNNGILDI VINDÁLAGS ER 1,71 kN/m²

SNJÓÁLAG:
SNJÓÁLAG REIKNAST SAMKVÆMT ÍST EN 1991-1-3:2003/NA:2010
GRUNNGILDI SNJÓÁLAGS ER 2,1 kN/m²

GRUNDUN:
GRUNDUN SAMKVÆMT ÍST EN 1997-1:2004/NA:2010
GRUNNAD ER Á STEYFAR SÚLUR
MESTA ÁLAG Á UNDIRSTÖÐU ER MINNA EN 0,4 MN/m²

JARÐSKJÁLFTAÁLAG:
JARÐSKJÁLFTAÁLAG REIKNAST SAMKVÆMT ÍST EN 1998-1:2004/NA:2010
HÖNNUNARHRÖÐUN ER 0,5g

HÖNNUÐUR

Sig U. Sig

HÖNNUNARSTJÓRI

BREKKUSKÓGUR (BREKKA LÓÐ) Lnr L167210
BLÁSKÓGABYGGÐ
FRÍSTUNDAHÚS (12 og 13) 6233-18

SIGURÐUR UNNAR SIGURÐSSON 290772-4279

VERKFRÆÐINGUR

BURÐARVIRKI

UNDIRSTÖÐUR, GÓLF, VEGGIR OG ÞAKVIRKI

HANNAÐ/TEIKNAD: SUS

DAGS: 04.09.18

MKV: 1:50

AA1

TEIKN NR: B01