



UNDIRSTÖÐUR, GRUNNMYND. 1:50

Umhverfis- og tæknisvið Uppsveita
Yfirfarið
08. okt. 2018
David Sig
Byggingarteknikur

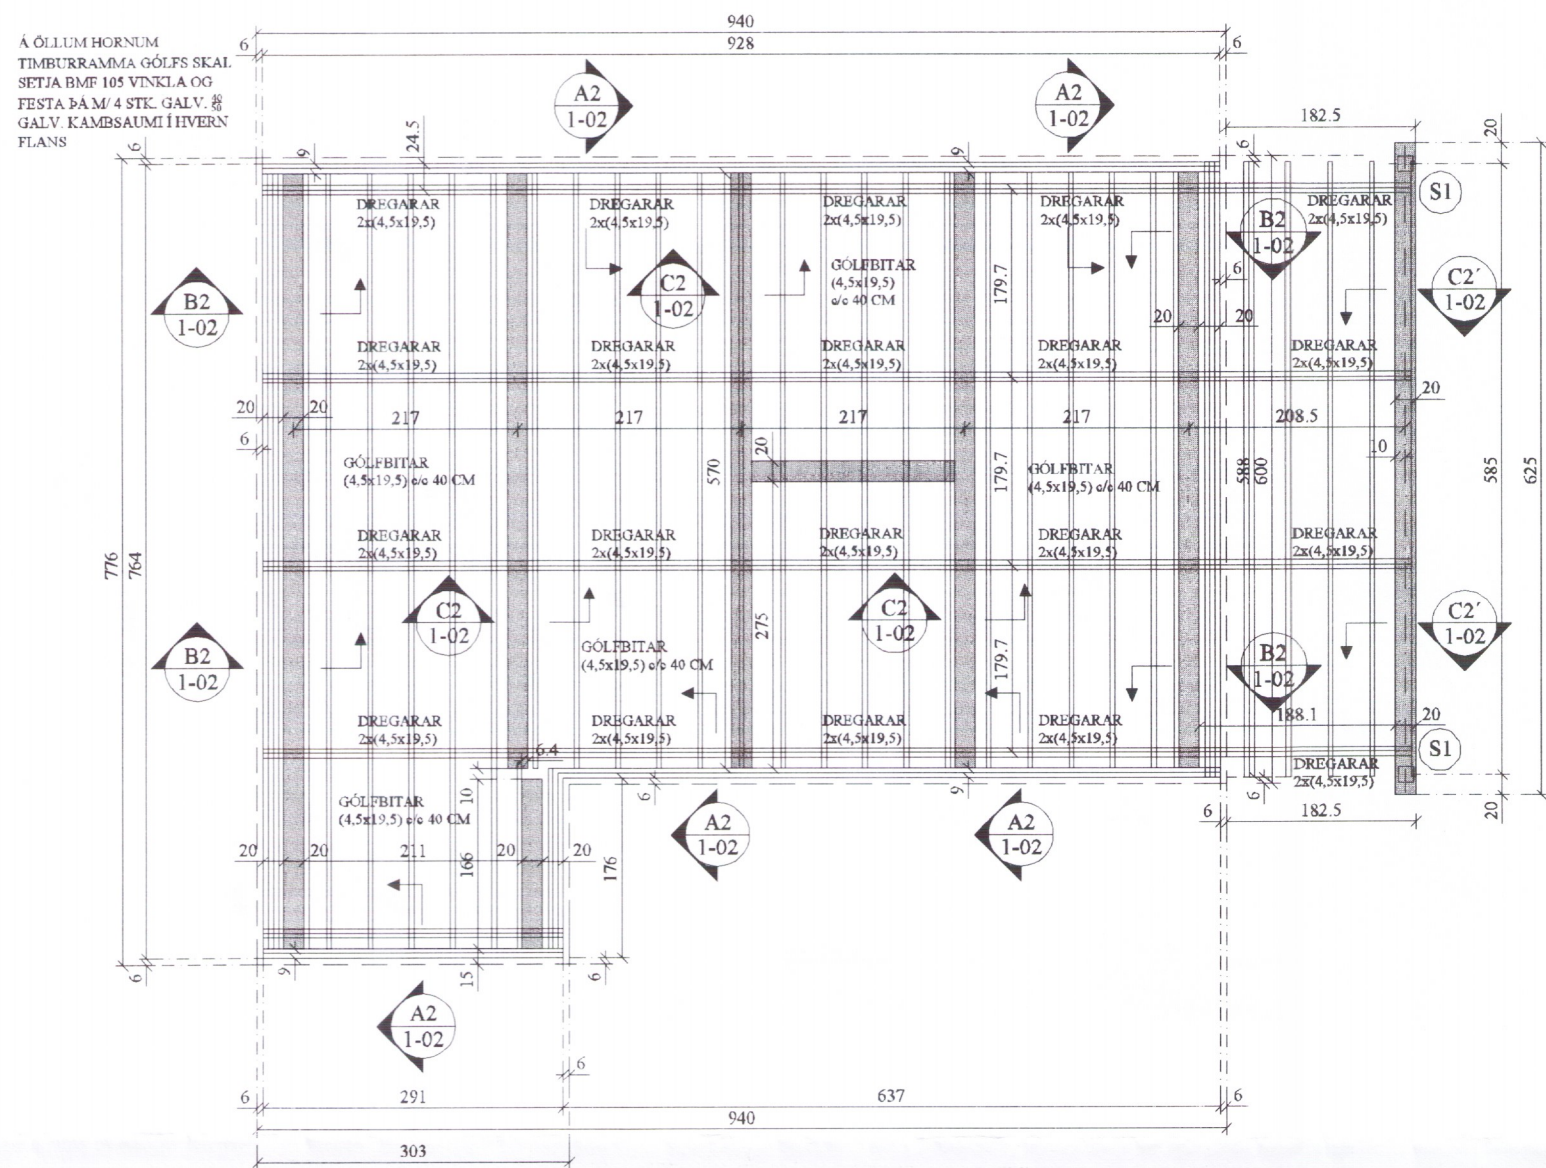


S1 SÚLA. 1:10
1-02


2 x BMF 105 VINKLAR M/STYRK.
FESTIR M/8 STK. 40/50
KAMBSAUMI Í TIMBURSÚLU
EN M/Ø10 MM MÚRBOLTUM Í
UNDIRSTÖÐUR, L = 15 CM

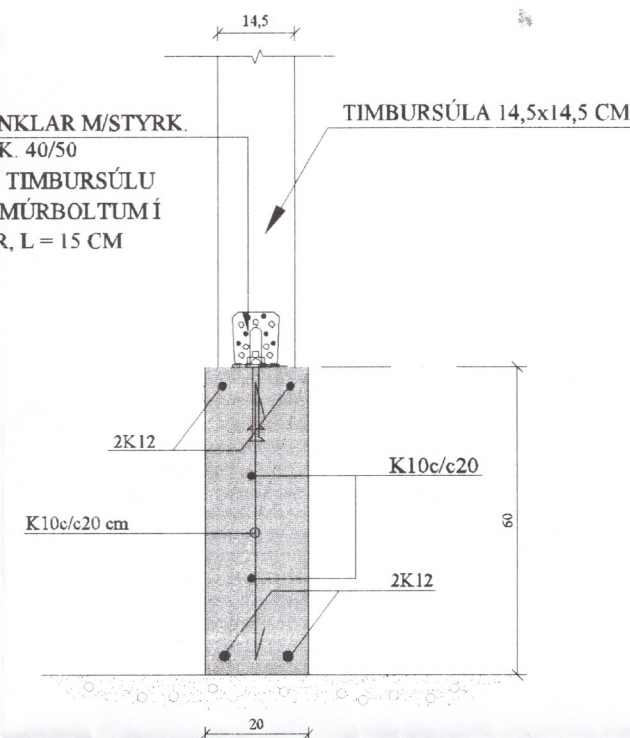

A2 SNIÐ. 1:10
1-02

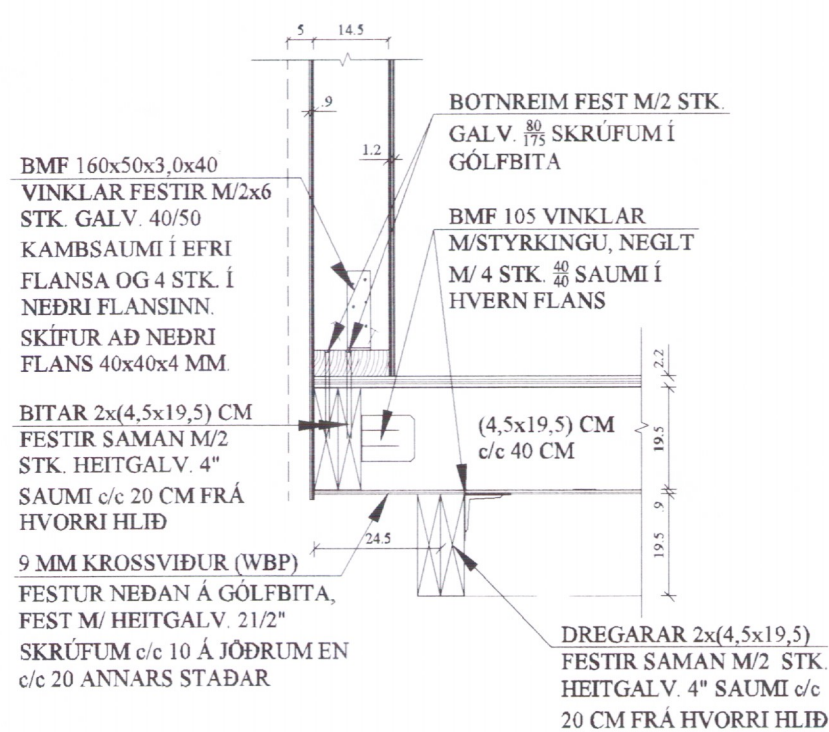


B2 SNIÐ. 1:10
1-02

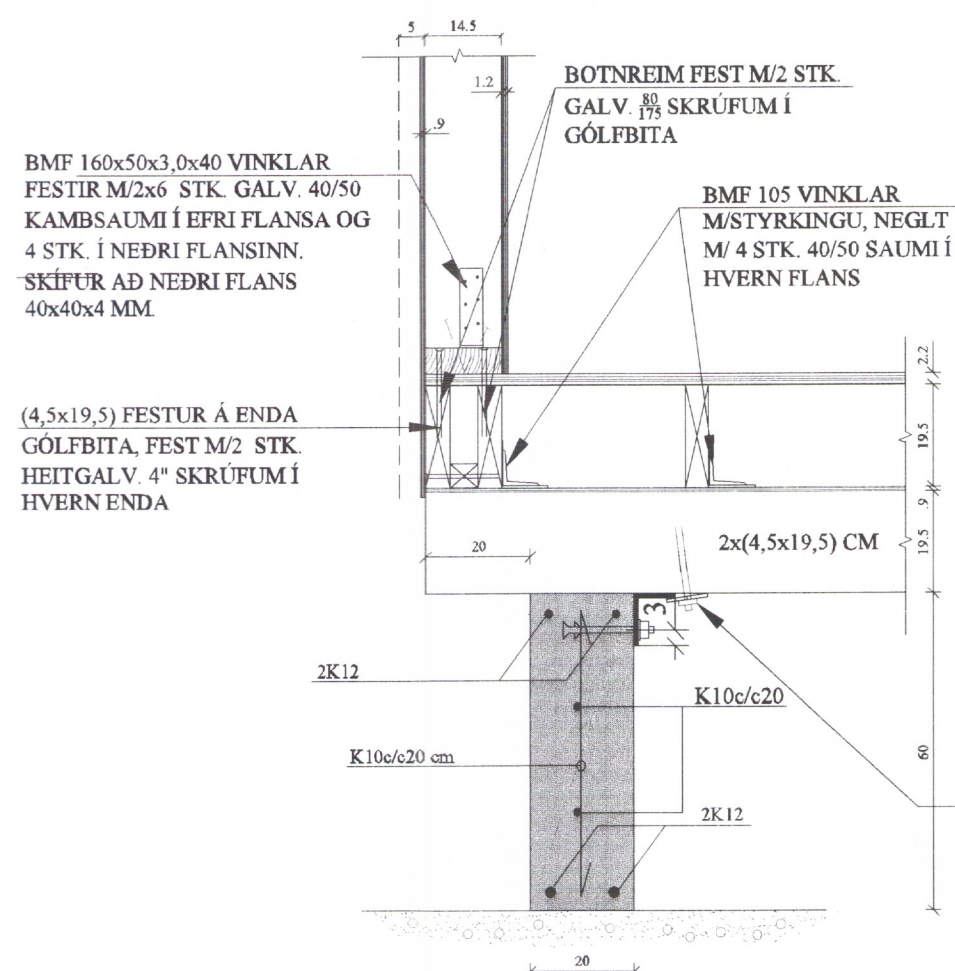


C2 SNIÐ. 1:10
1-02

Snið C2' er eins fest en
dregarar enda á undirstöðunni!

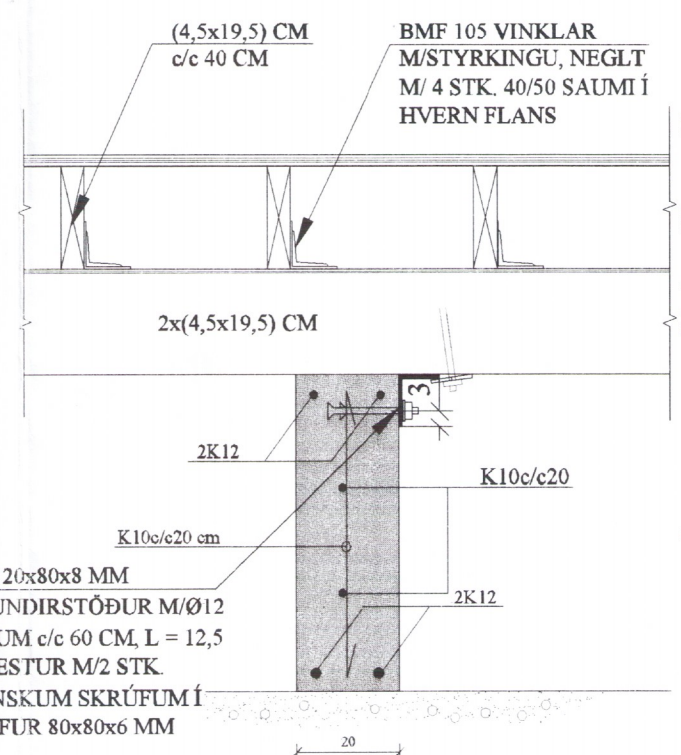

GÖT Í UNDIR- STÖÐUR:

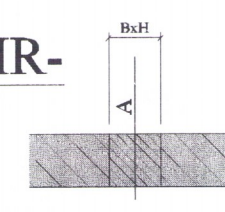

A = KÖTI Á NEDRI BRÚN GATS
B = BREIDD GATS
H = HÆÐ GATS

Breytingar			
TILVÍSANIR: SKÝRINGAR..... SJÁ TEIKN. NR. 1-01			
ATH: Vanda skal til þjöppunar á fyllingu E2 ≥ 120 MPa ; E2/E1 ≤ 2.3			
Reikn.	JKR	Agúst '18	Utgeldi: 10.09.2018
Teikn.	VP	Agúst '18	Kvarði: ENGINN
Ath.			6232.18
Samb.			Nr. 1-02
ÞRASTARSTEKKUR 5 Blaskógarbyggð			
Verkhliuti UNDIRSTÖÐUR, GRUNNMYND OG SNIÐ.		Ventræðistofa Jóns Kristjánssonar ehf Arni Múli 19 108 Reykjavík Sími: 537-0022 Fax: 772-3164 Kt: 540817-0300 Netfang: jkm154@gmail.com	