

STEINSTEYPA

STEYPUFLOKKAR Í EINSTÖKUM BYGGINGARHLUTUM:

- 1) UNDIRSTÖÐUR – SÖKKULVEGGIR C25, SEMENTSMAGN 300 Kg/m³
- 2) BOTNPLATA C25, SEMENTSMAGN 300 Kg/m³

FRAMLEIÐSLUKRÖFUR:

V/S-TALA	< 0.55
LOFTINNIHALD STEYPU	6-8 % (EFTIR DÆLINGU)
SIGMÁL STEYPU	50 - 80 mm
HÁMARKS KORNASTÆÐ	32 mm
FRAMKVÆMDAFLOKKUR	B

JÁRNBENDING

TÁKN Á TEIKNINGUM

K	MERKIR	KAMBSTÁL Ks 500s MEÐ LÁGM. SKRIÐMÖRK f_{yk} 500 MPa.
KT	"	KAMBSTÁL K500TA. STÁLIÐ MÁ BEYGJA OG ENDURRÉTTA.

BEYGING STEYPUSTYRKARSTÁLS

LYKKJUR OG KRÓKAR (Ks500s)	HÖFUÐBENDING (ALLAR STÁLTEGUNDIR)
d = 8, 10, 12mm D = 5 x d	d = ALLIR SVERLEIKAR D = 20 x d
d = 16 mm D = 6 x d	
d = 20 mm D = 8 x d	

STEYPUHULA Á JÁRNUM

GILDIN EIGA VIÐ UM VENJULEGAR AÐSTÆÐUR, EF ANNAÐ ER EKKI SÝNT Á TEIKNINGUM ÞAR SEM TÆRINGARHÆTTA ER MIKIL GILDA AÐRAR REGLUR UM STEYPUHULU JÁRNA

	PLÖTUR	VEGGIR
INNANHÚSS	15	20
UTANHÚSS	25	25
SÖKKLAR	35	35
STEYPT AÐ JÖRÐ	50	50

SKEYTILENGD BENDISTÁLS

SKEYTING BENDISTÁLS ER SAMKVÆMT EFTIRFARANDI:

ÞVERMÁL STÁLS, d í mm	8	10	12	16	20	25	32
SKEYTILENGD í mm	400	500	600	800	1000	1250	1600

EKKI SKAL SKEYTA MEIRA EN ÞRÍÐJA HVERT JÁRN Í SAMA SNIÐI NEMA ANNAÐ SÉ SÝNT

LÁRRÉTT JÁRN SEM KOMA Í HORN EÐA ÞVERVEGG SKAL BEYGJA SKEYTILENGD FYRIR HORN.


GRUNDUN

GRUNDUN – ÁLAG Á GRUNN

GRAFA SKAL FYRIR UNDIRSTÖÐUM NIÐUR Á ÖHREYFÐAN BURÐARHÆFA MÓKLÖPP FYLLA SKAL UNDIR GRUNN MEÐ FROSTÖRUGGRI GRÚS, BLEYTA HÆFILEGA OG ÞJAPPA SAMKVÆMT MEÐFYLGJANDI TÖFLU. Á SAMA HÁTT SKAL FYLLA OG ÞJAPPA GRÚS INN Í SÖKKLA.

TÆKI	LAGÞYKKT (m)	FJÖLDI YFIRFERÐA
5.0 TN VÍBRÓVALTARI	0,4	6
0.5 TN VÍPRÓPLATA	0,3	4
0.3 TN VÍPRÓPLATA	0,2	4

ÞJÖPPUN SKAL UPPFYLLA EFTIRFARANDI KRÖFUR: E2 \cong 1000 KP/cm²
E2/E1 \cong 2,5

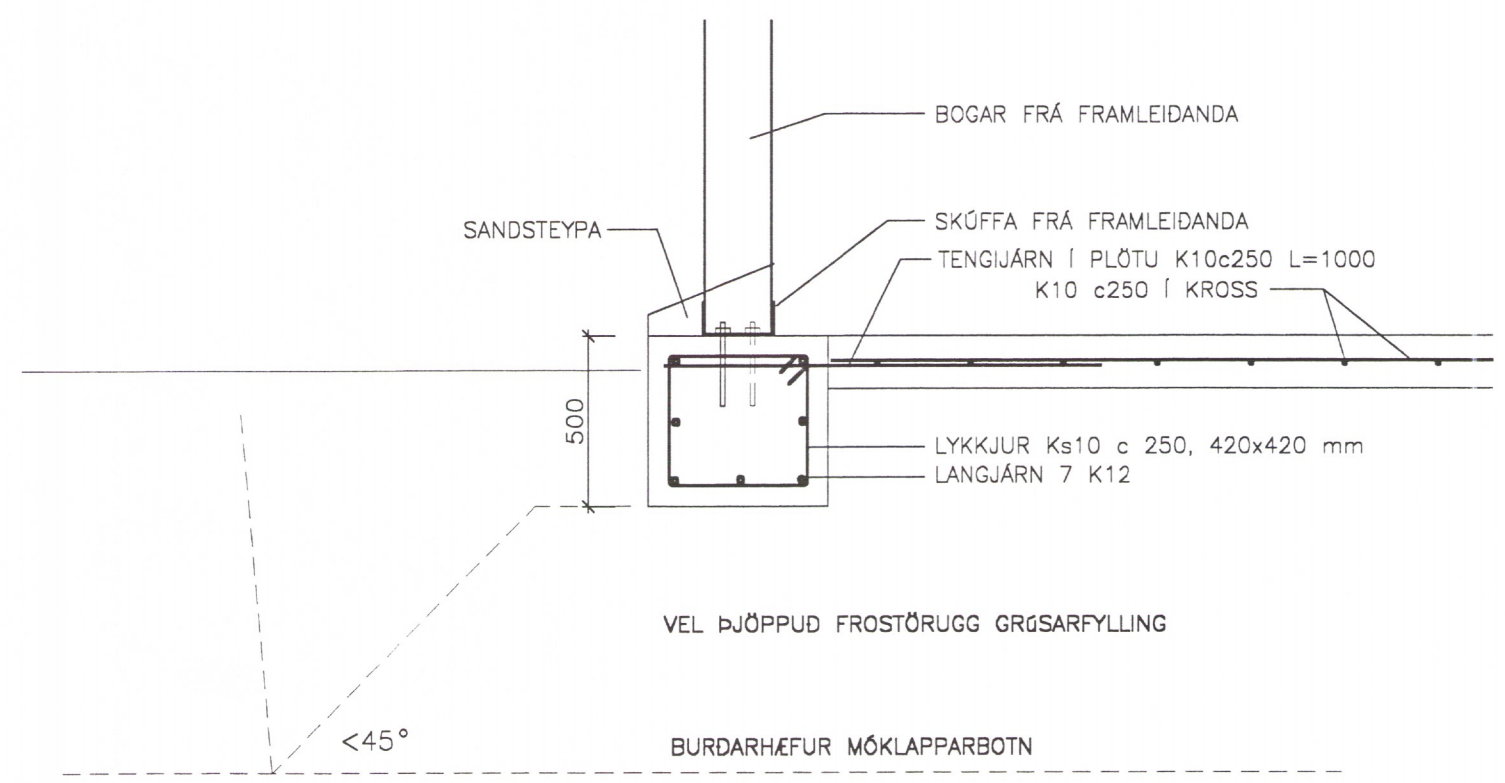

6245-18			
NR:	DAGS	BREYTING	AF
SIGURÐUR Þ JAKOBSSON TÆKNIFRÆÐINGUR			
LYNGHEIDI 23, 810 HVERAGERDI, S 4823223 KT. 10745-6589			
ASKOT, ÁSAHREPPI			KVAREI 1:20
VÉLASKEMMA: UNDIRSTÖÐUR SNIÐ OG SKÝRINGAR			REIKN: SJ
			TEIKN: SJ
			DAGS: SEPT. 2000
SAMP.	<i>Sig. Jak</i>		NR: