

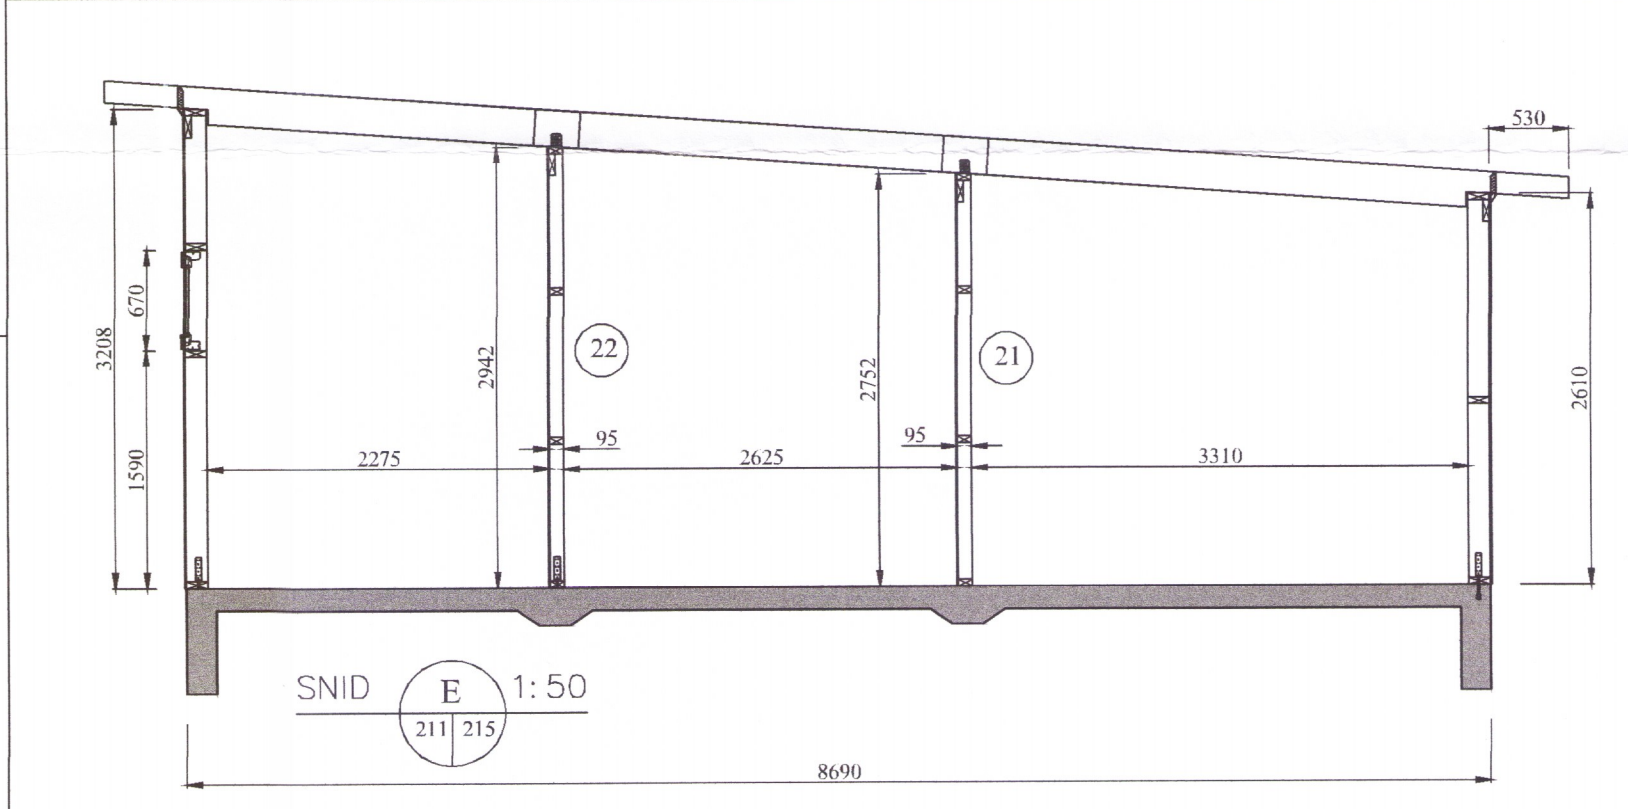
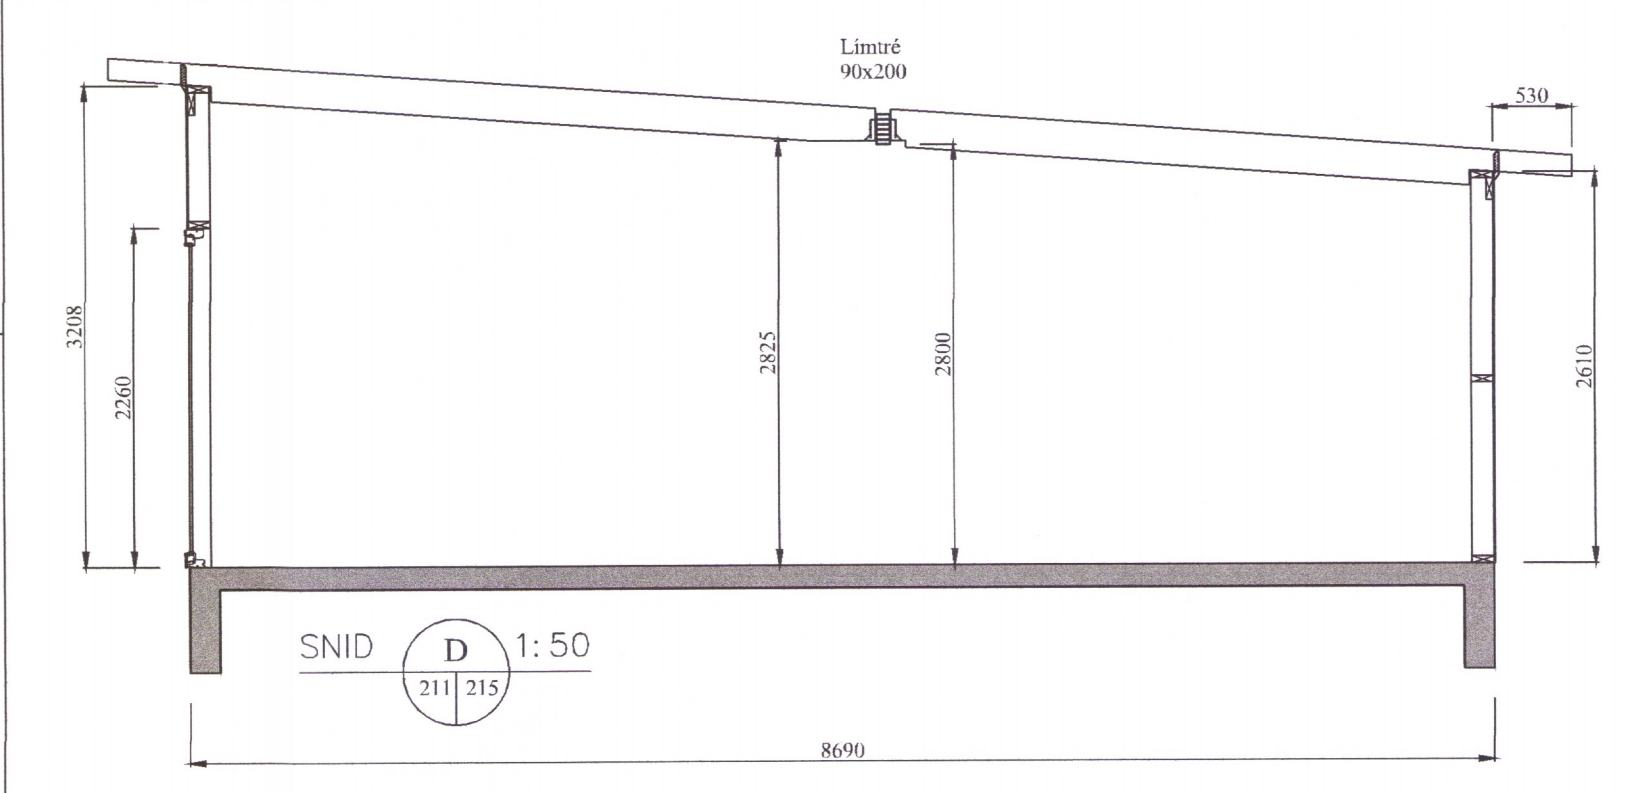
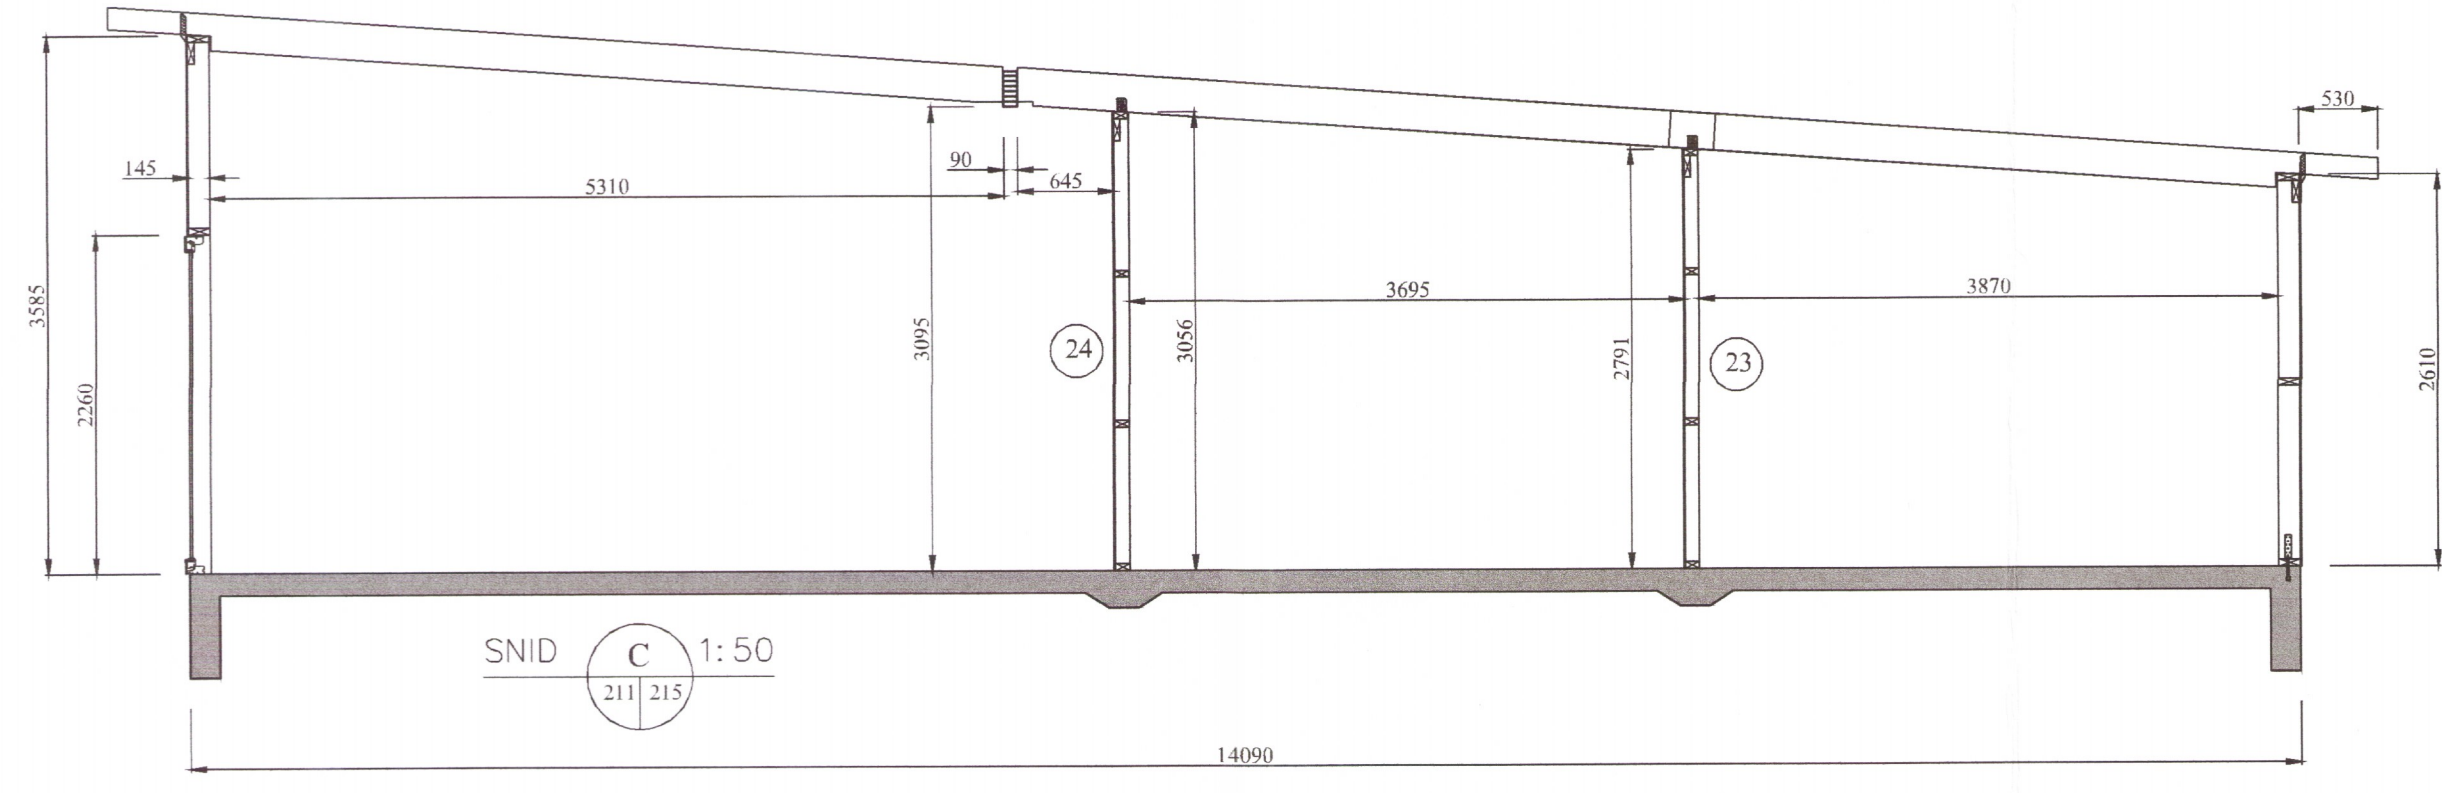


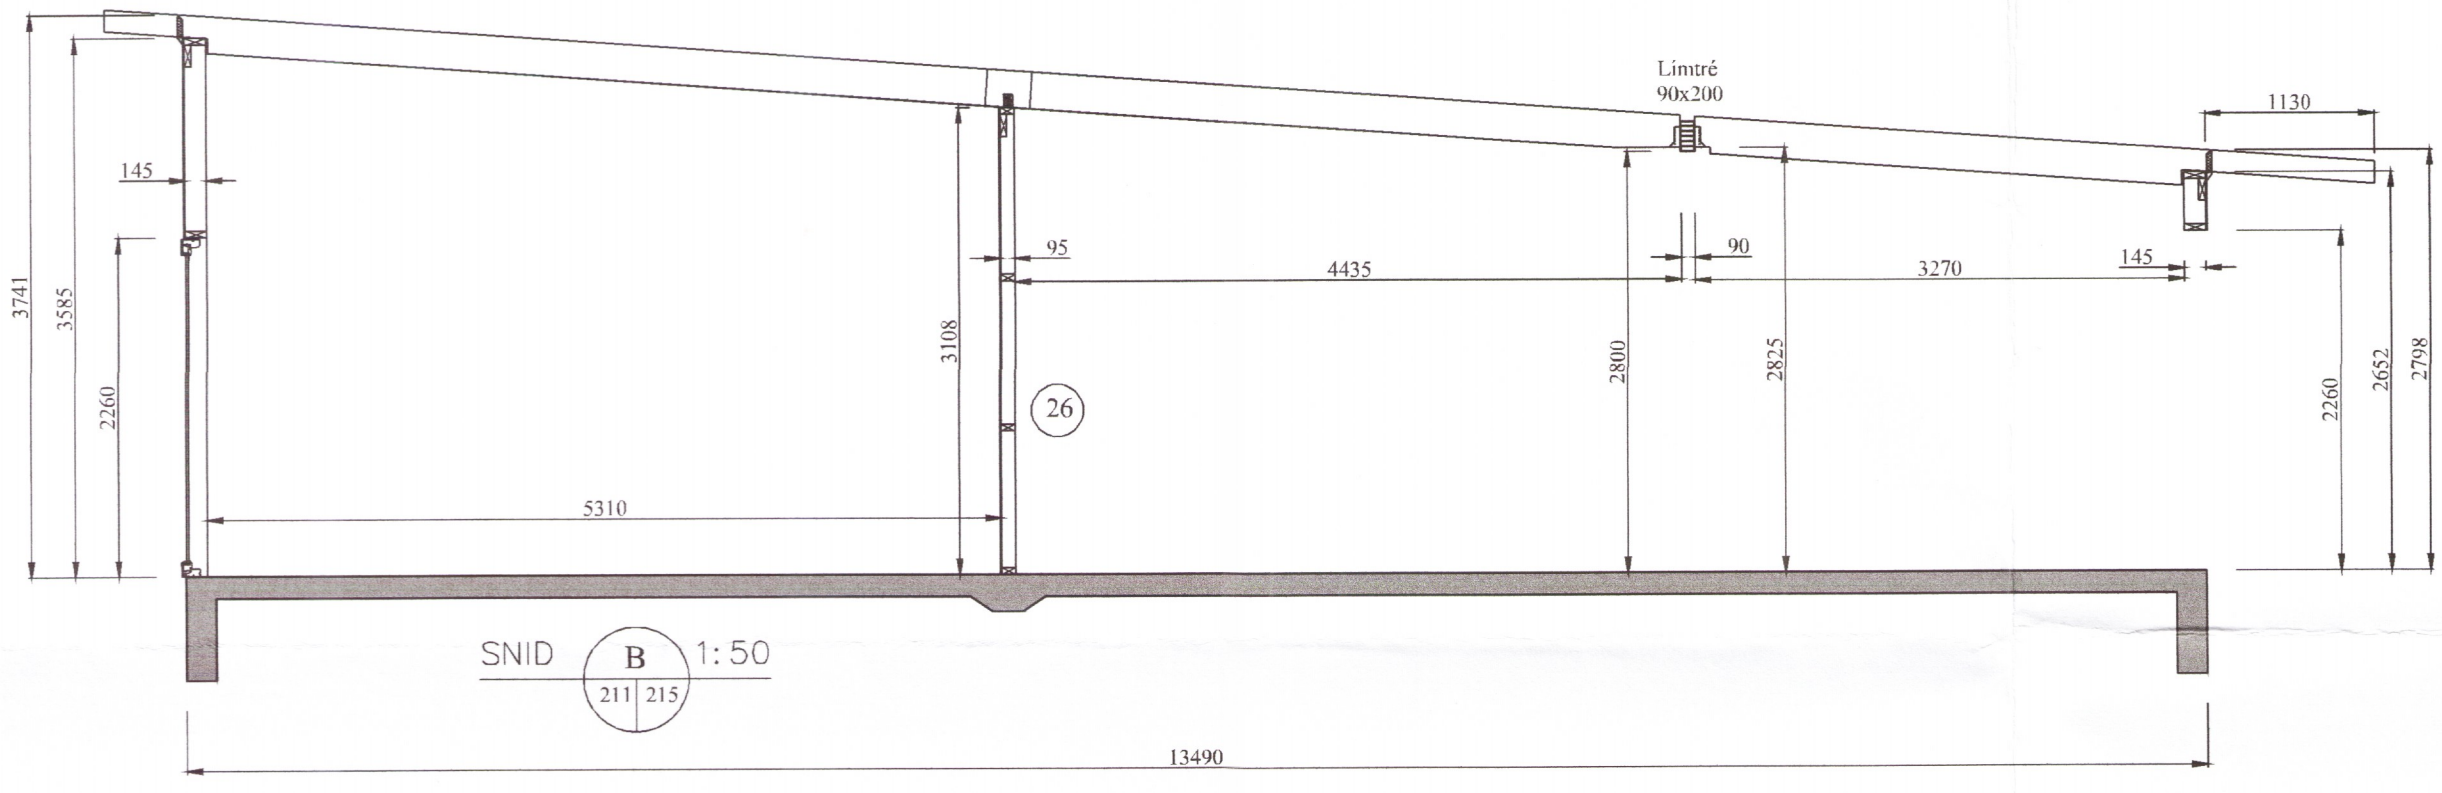

Umhverfis- og tæknisvið Uppsveita
 Yfirfarið
 12. okt. 2018
 Þ. Deild Sís
 Byggingarfulltrúi

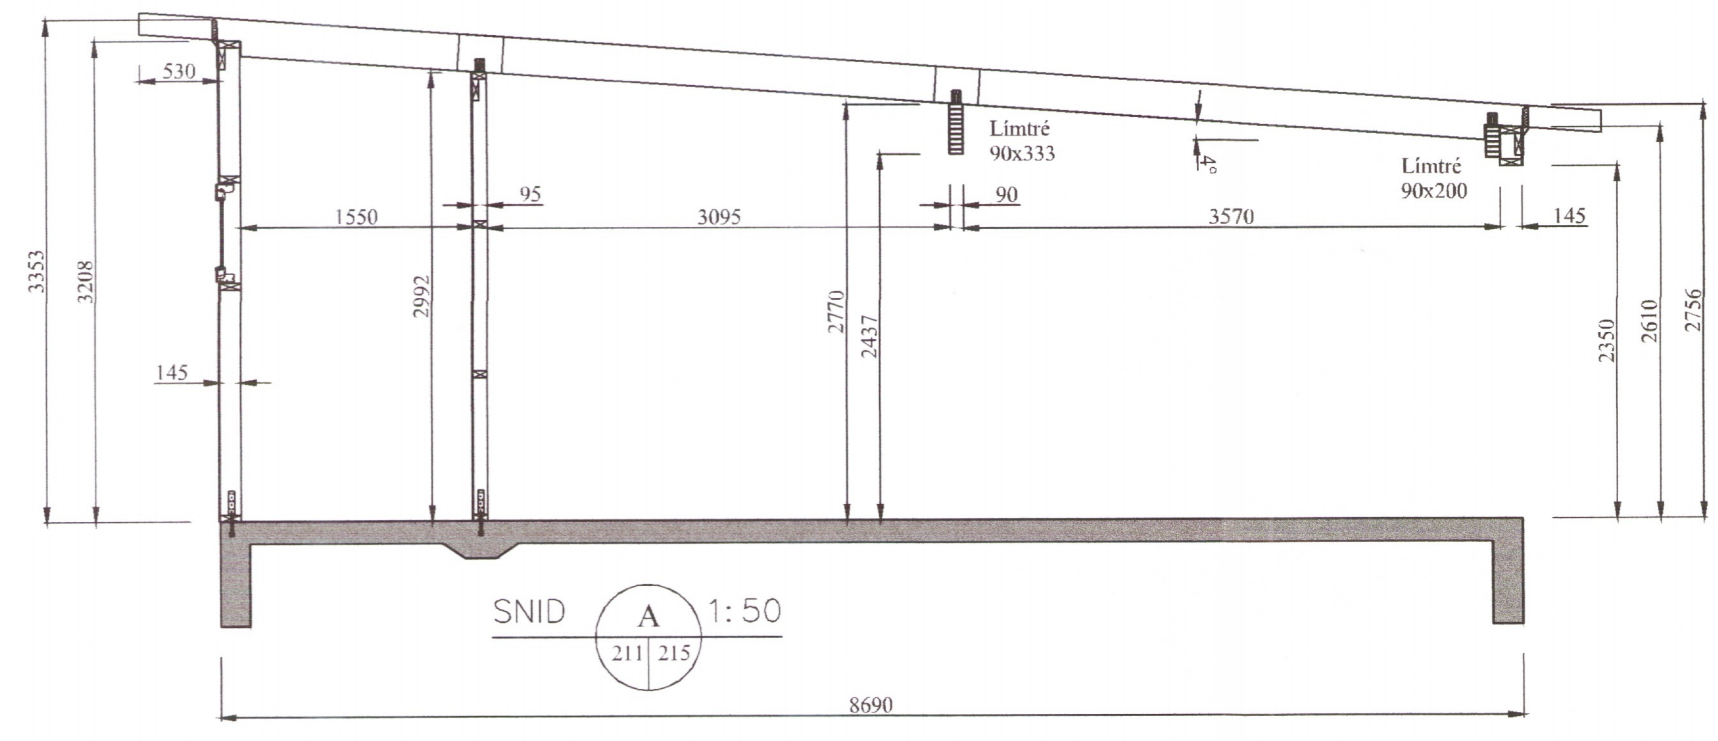

Snið í hús
 MKV. 1:50

BR	DAGS	BREYTING


 HJARDARHOLI 11
 800 SELFOSSI
 Sími: 783 4180
 Netfang: kjartangardars@gmail.com


 EYRAVEGI 65
 800 SELFOSSI
 Sími: 578 3344
 Netfang: sghus@sghus.is
 Veffang: www.sghus.is

EFFORT TEIKNISTOFA 037.18 06.09.18

Hólsbraut 18, Grímsnes/Grafingshr.

Burðarvirki:
 Snið í gegnum hús

Kvarði 1:50

6279.18

HANNAÐ:	TEIKNAD	DAGSETNIG	VERKNÚMER
KG	KG	09.10.2018	2018-31

SKRÁARNAFN: Hólsbraut 18 Burðarvirki.dwg

SAMBÝKKT: 130655-7649

TEIKNING NÚMER: 215