

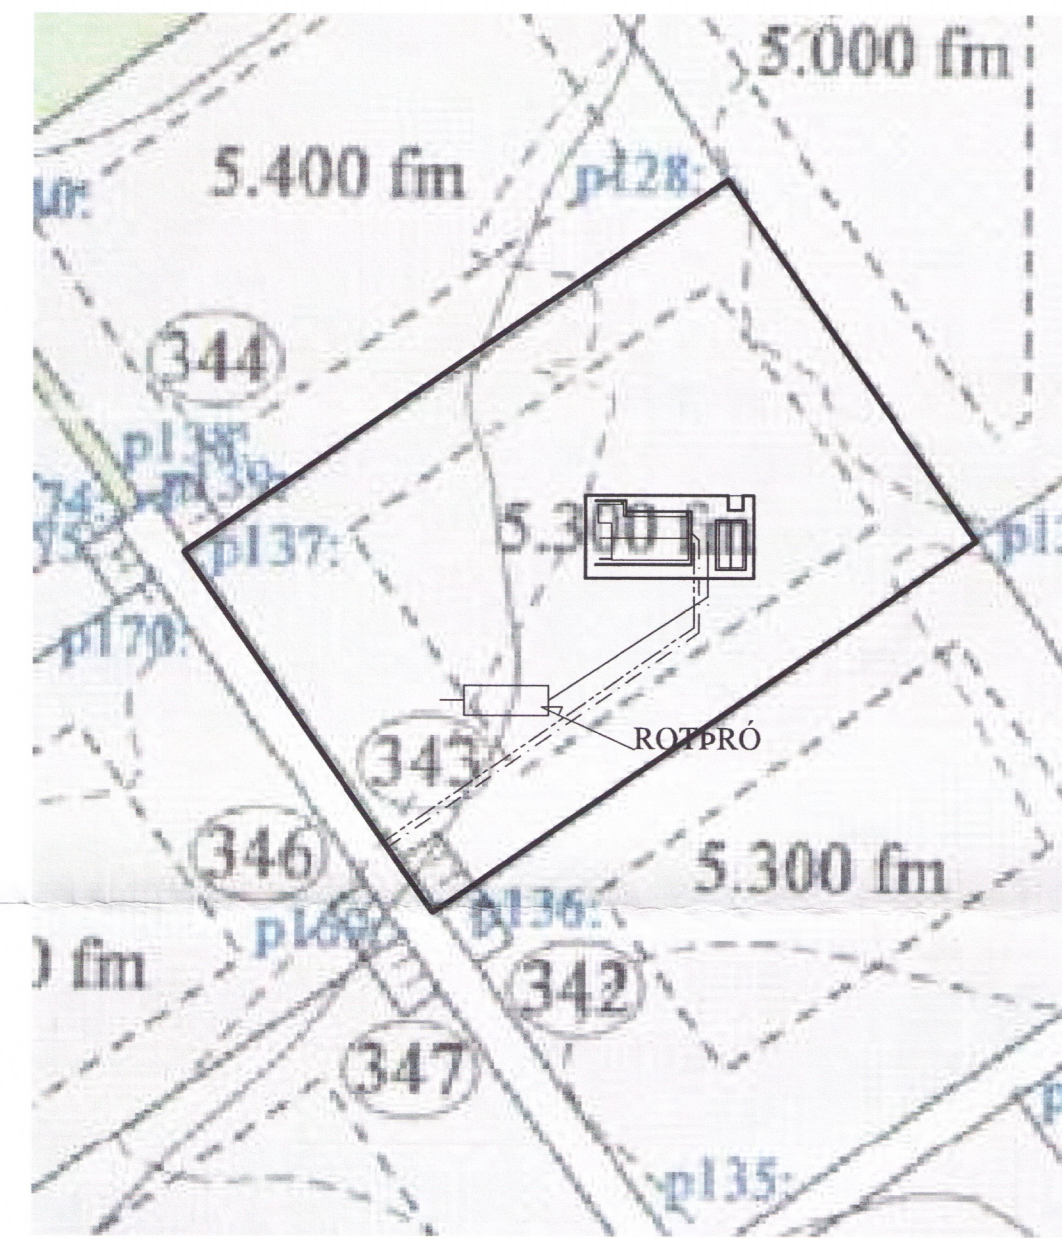


Umhverfis- og tæknisvið Uppsveita  
 Yfirfarið  
 19. okt. 2018  
*David Sig*  
 Byggingartúlltrúi

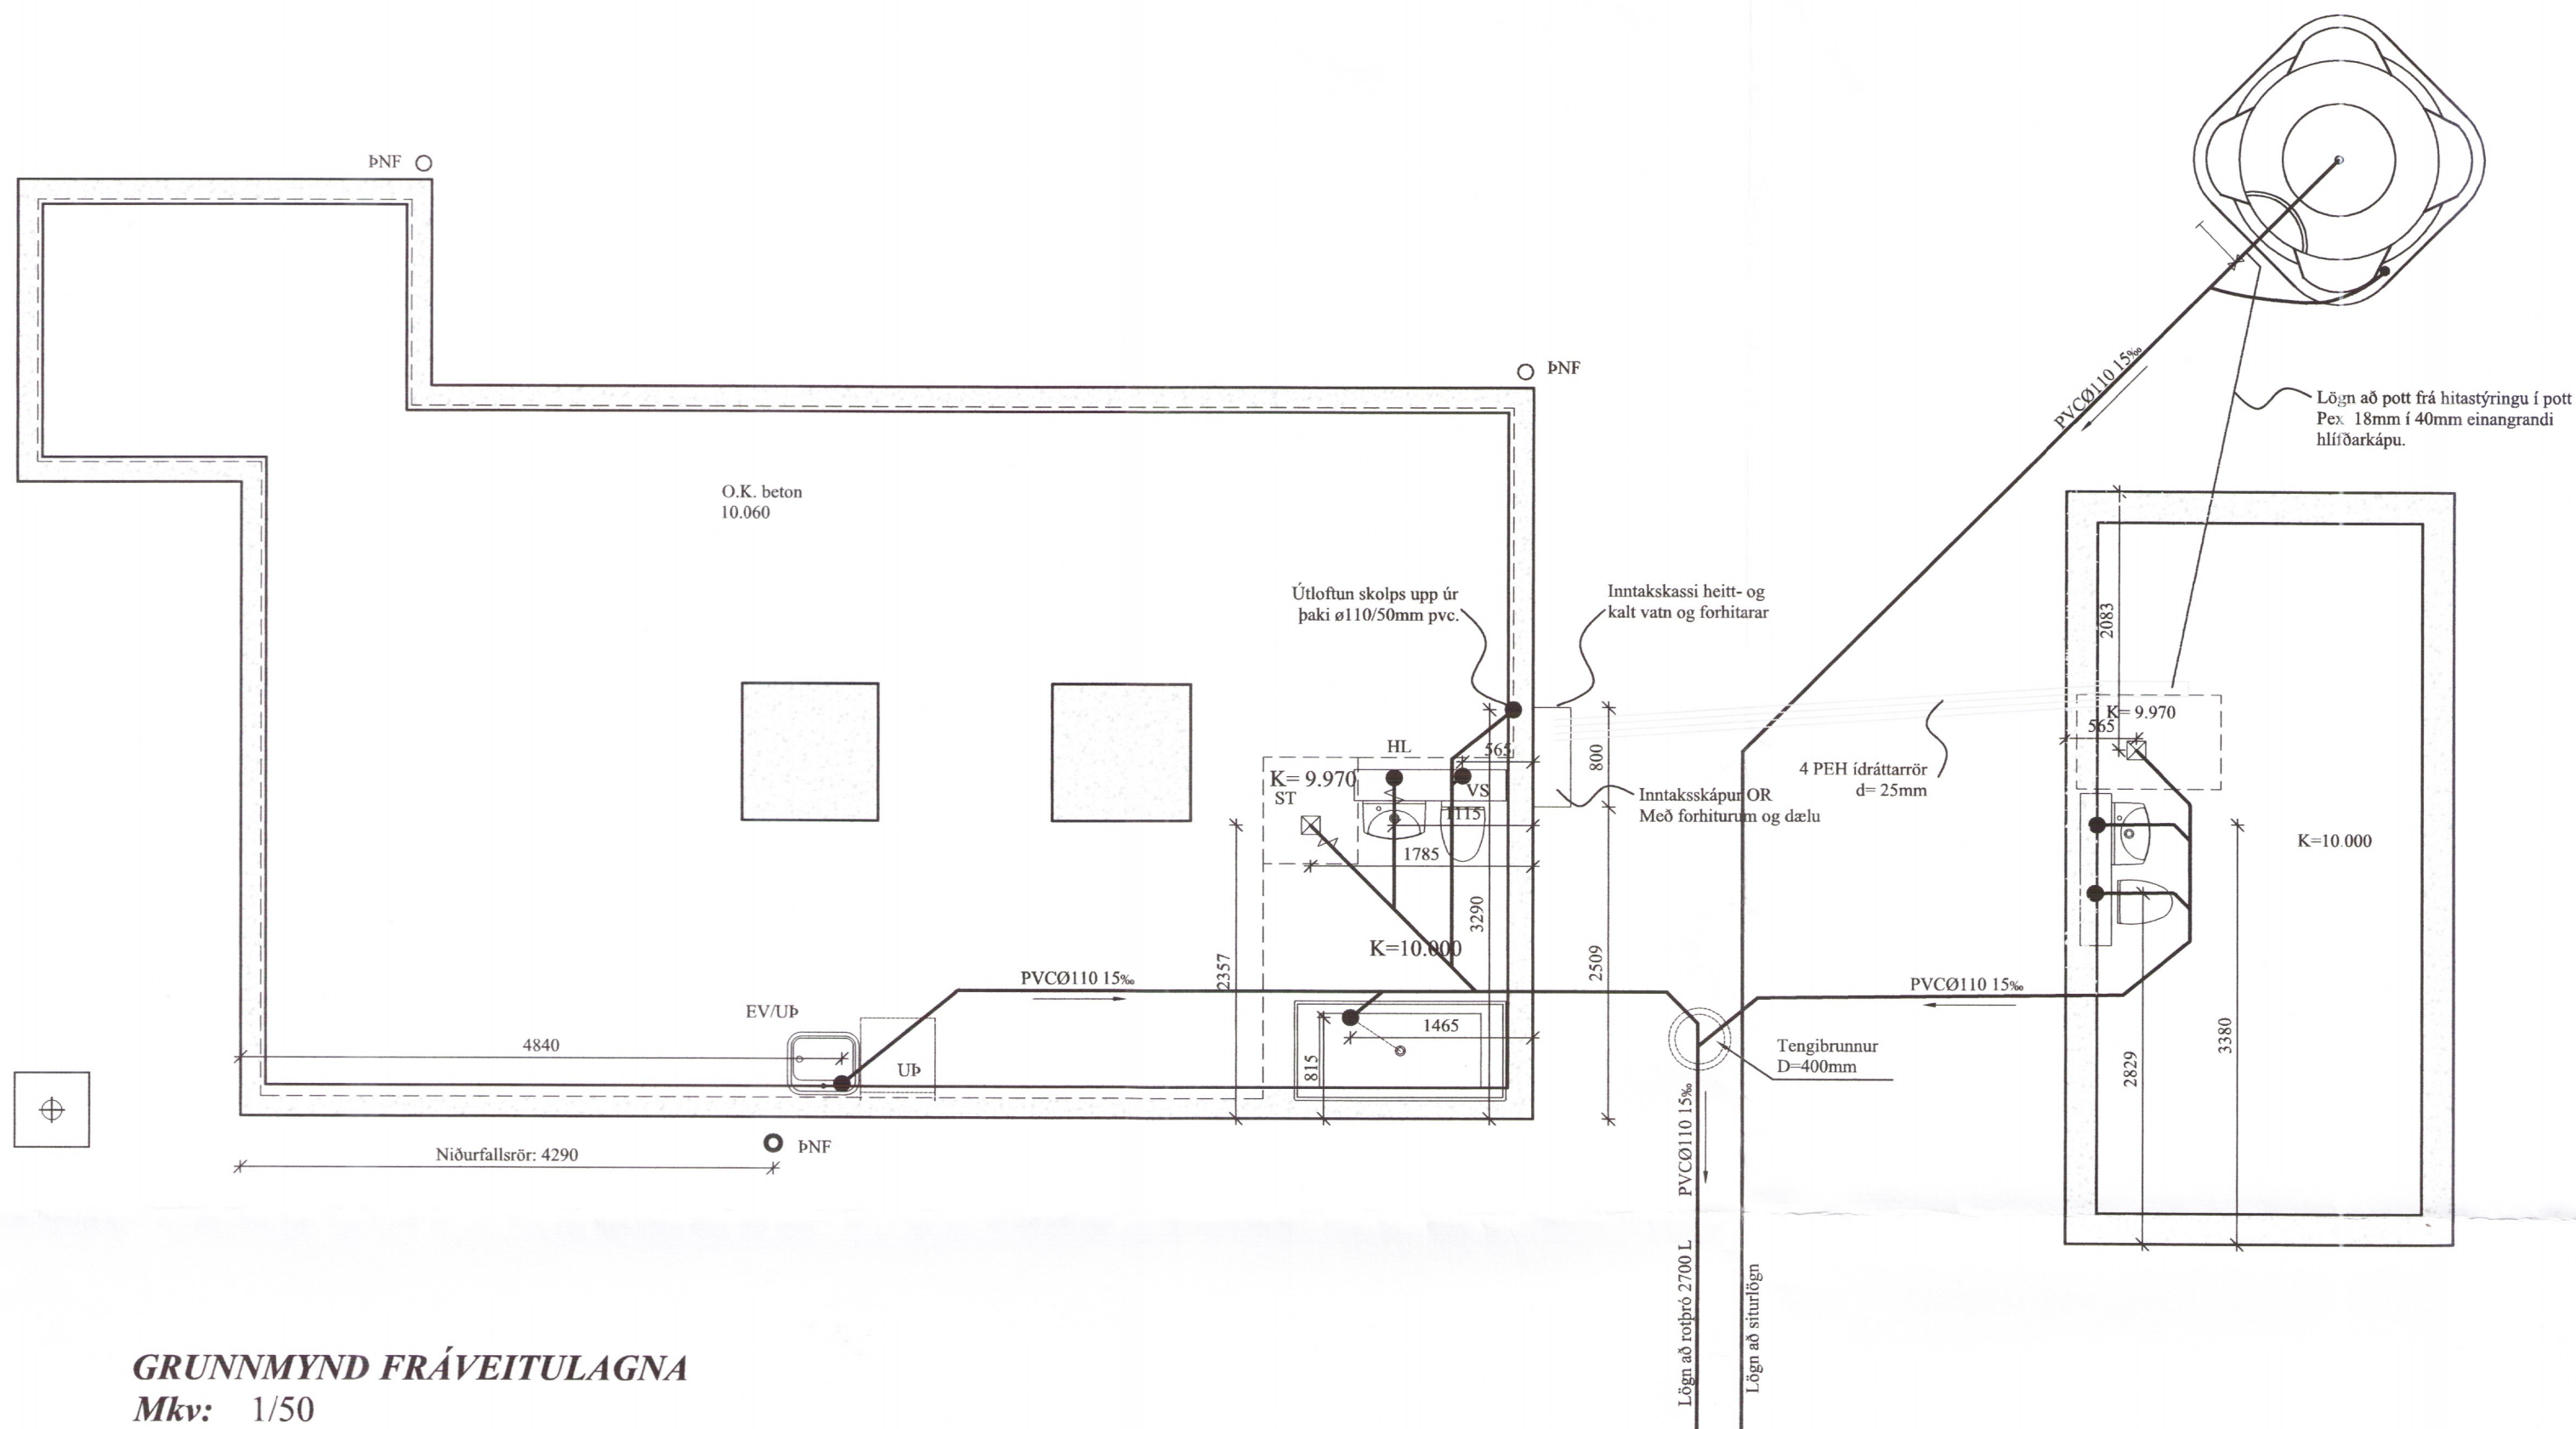

**GRUNNMYND FRÁVEITULAGNA**  
 Mkv: 1/50

**ARSTÖÐUMYND**  
 Mkv: 1/50

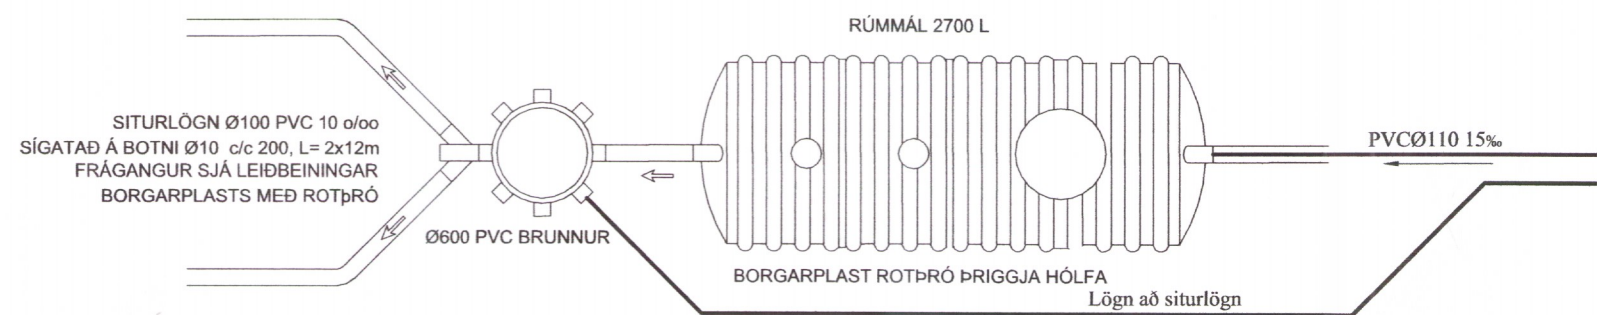

**FRÁGANGUR ROTÞRÓAR**  
 Mkv: 1/50

**SKÝRINGAR:**

Hæðir eru miðaðar við "local" hæðarkerfi. Allar lagnir skulu vera úr plasti af viðurkenndri gerð nema annað sé tekið fram. Utanum allar holræsislagnir skal vera 15-20 cm sandlag allan hringinn og vandlega þjappað. Allt efni og frágangur skal vera í samræmi við holræsareglugerð og ÍST 65 þegar genið er frá steypu í gólfi skal passa að fella frárennislísta að málsettum stöðum. Öll staðsetning stúta er í mm Halli lagna er í prómill

- HL = Handlaug
- VS = Vatnssalerni
- BK = Baðkar
- ST = Sturta
- GN = Gólfniðurfall
- GN= Gegnumstreymisniðurfall
- ÞV = Þvottavél
- EV = Eldhúsvaskur
- UÞ = Uppþvottavél
- SN = Síðari not
- = Skolplögn
- = Regnvatnslögn
- = Heitt vatn
- = Kalt vatn

Unnið í samvinnu við EBK.



C:			
B:			
A:			
nr.	Dags.	Af.	Breyting
Frumstærð blaðs A2			
<b>AL - HÖNNUN EHF</b>			
c/o Runólfur Þ. Sigurðsson Byggingateknifr B.Sc. Stílholti 16-18, 300 Akranesi Kt: 090157-2489 Sí: 431-3441 ; 862-9933 ; Fax 431-3442 Netfang: runolfursig@simnet.is			
Verkhætti:			
<b>SUMARHÚS, BURÐARÞOL.</b>			
<b>STANGARBRAUT 26</b> <span style="float: right;">6290.18</span>			
Verkhættur:			
<b>GRUNNMYND FRÁRENNSLISLAGNA</b>			
Dags. 04.06.18	Nr. 18-119	Y	301
Hanna?: R.Þ.S.	Teikn: R.Þ.S.	Ath:	Mkv: 1:50:1000
Sam?: <i>David Sig</i>	Kt: 090157-2489		