
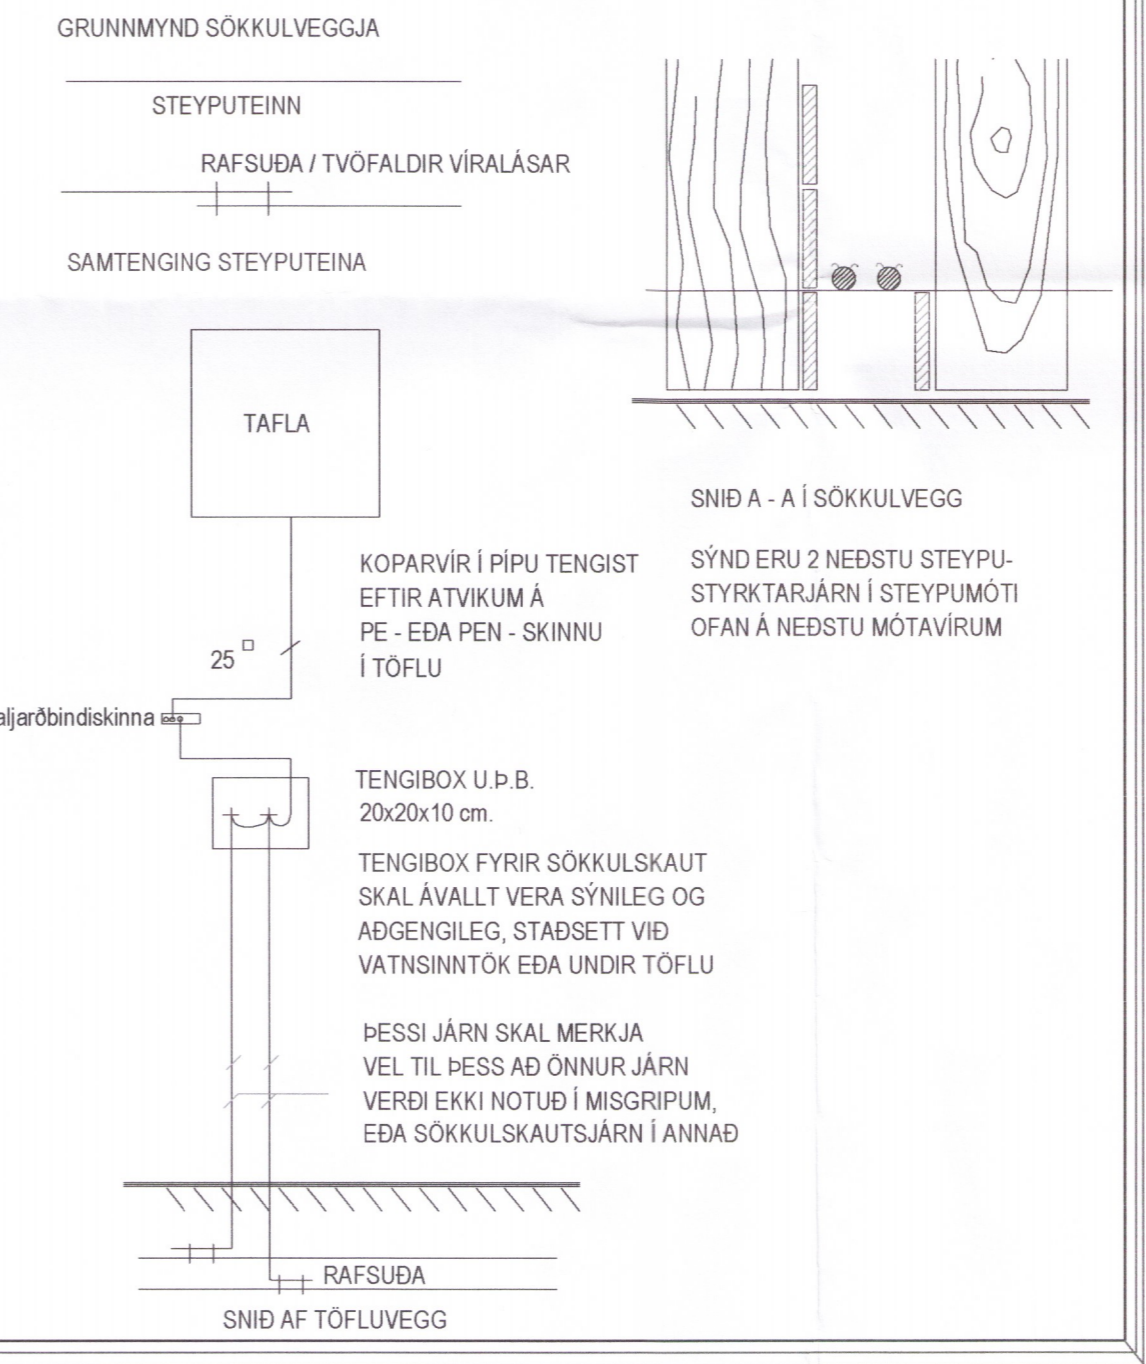


Umhverfis- og tæknisvið Úppsveita  
**Yfirfarið**  
 19. okt. 2018  
*David S.S.*  
 Byggingarfræðingur

ABALHÖNNUNUR  
 ÚTG. DAGS ÚTGAFUFERILL HANNAÐ TEIGN YFIRF.

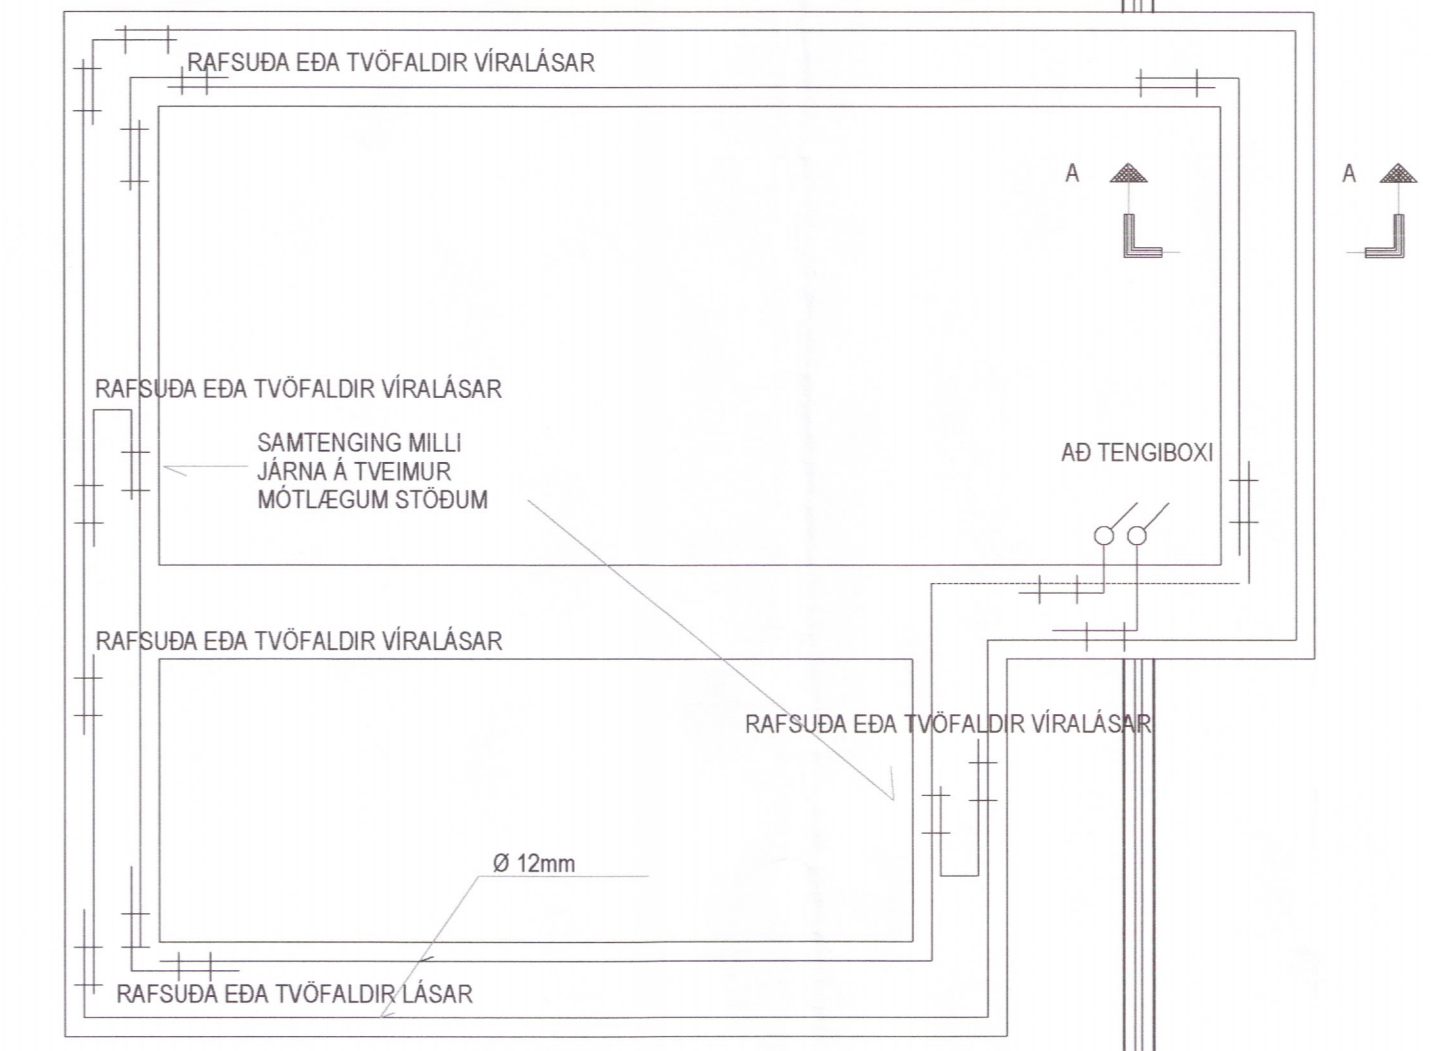

Sökkulskaut í fjósi

**Fjósbygging**  
 Spóastaðir 2  
 801 Selfoss

Raflagnir  
 Lágspenna  
 Sökkulteikningar

TEIKNINÚMUR	BLAÐSTÆRÐ	HANNAÐ	VT
RJR001VT	A1	TEIKNAD	VT
18-07-01-001		YFIRFARIÐ	JPJ
DAGS	MELKVAREN	ÚTGÁFA	
29-07-2018	1:50	6292-18	A

SAMMYKKT *Rafmagnsverkstæði*  
 Kenndatal *Jens og Róberts ehf.*  
 Kt. 550206-0210

