


Umhverfis- og tæknisvið Uppsveita
 Yfirfarið
 19. okt. 2018
 David Sís
 Byggingartúllitri

ADALHÖNNUÐUR

ÚTG. DAGS. ÚTGÁFUFRILL HANNAÐ TEKN. YFIRF.

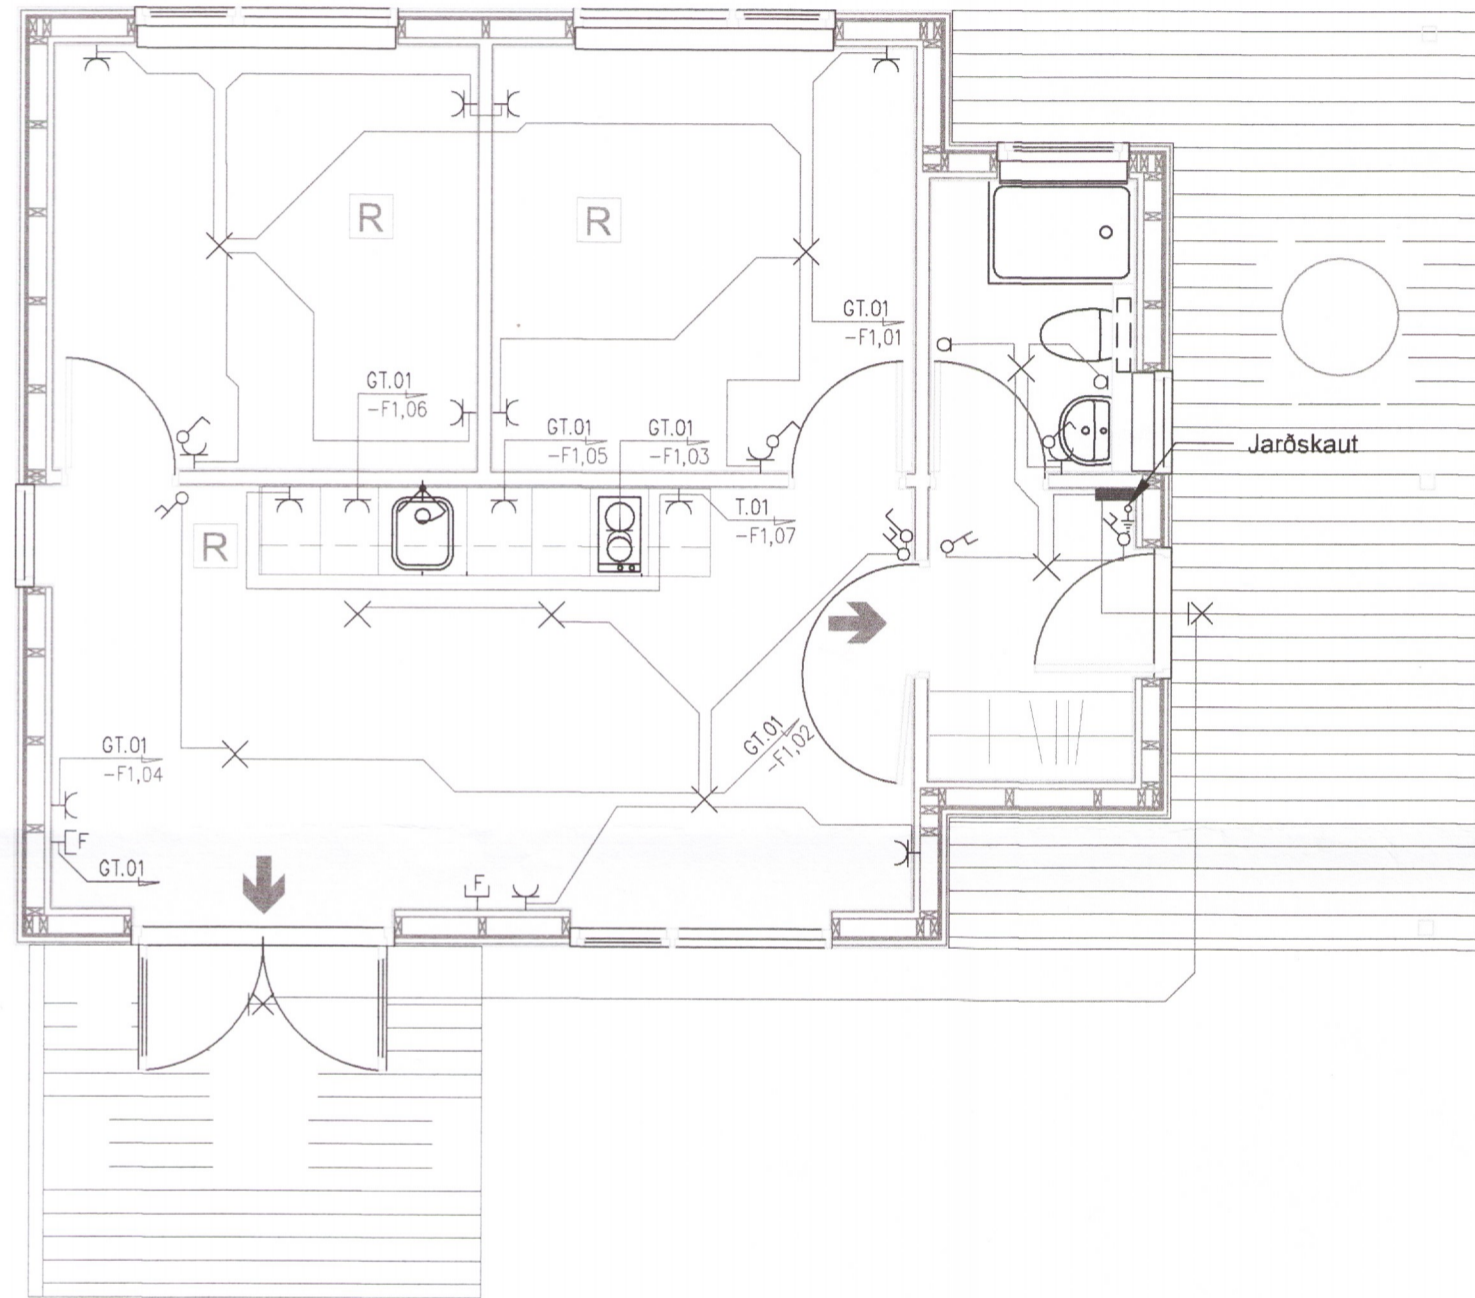

RAFMAGNSVERKSTÆÐI
 JENS OG RÓBERTS

Kóngsvegur 24-smáhýsi
 Úthlíð-Biskupstungum
 801

Raflagnir
 Lág- og smáspenna

6298_18

TEIKNINUMER BLADSTÆRD HANNAÐ: VT
 VT11RL A2 TEIKNAD: VT
 22-09-2018 YFIRFARIÐ: JPJ

DAGS. MÆLIKVARDI ÚTGÁFA
 22-09-2018 1:50 A

SAMBYKKT: Jens Róbert Þammar
 Kennitala: 261154-4209

RAFLAGNATÁKN

×	Ljós - almennt	○	Tenqidós	↗	Rör upp úr plötu	↖	Rofi	⊙	Bílskúrs húrðaropnari	⊕	Stuðdimmer
⊗	Kastari	◦	Tenqidós á veqa	✉	Fotosella	⊕	Samrofi	⊙	Prústiropi	-[L	Lofnetstengill
IX	Veqljós	↗	Rör í aegnum hæð	⚡	Jarðskaut	⊕	Krossrofi	⊕	Dimmer	-[K	Tenqill
IX	Veqljós með rofa	↘	Rör niður úr plötu	Ⓜ	Hurðarspóla	Ⓜ	Útistöð fyrir dyrásíma	-[H	Hátalaraúttak	-[F	Fjarskiptatenqill

