


GRUNNMYND - KJALLARI
Mkv. 1:50

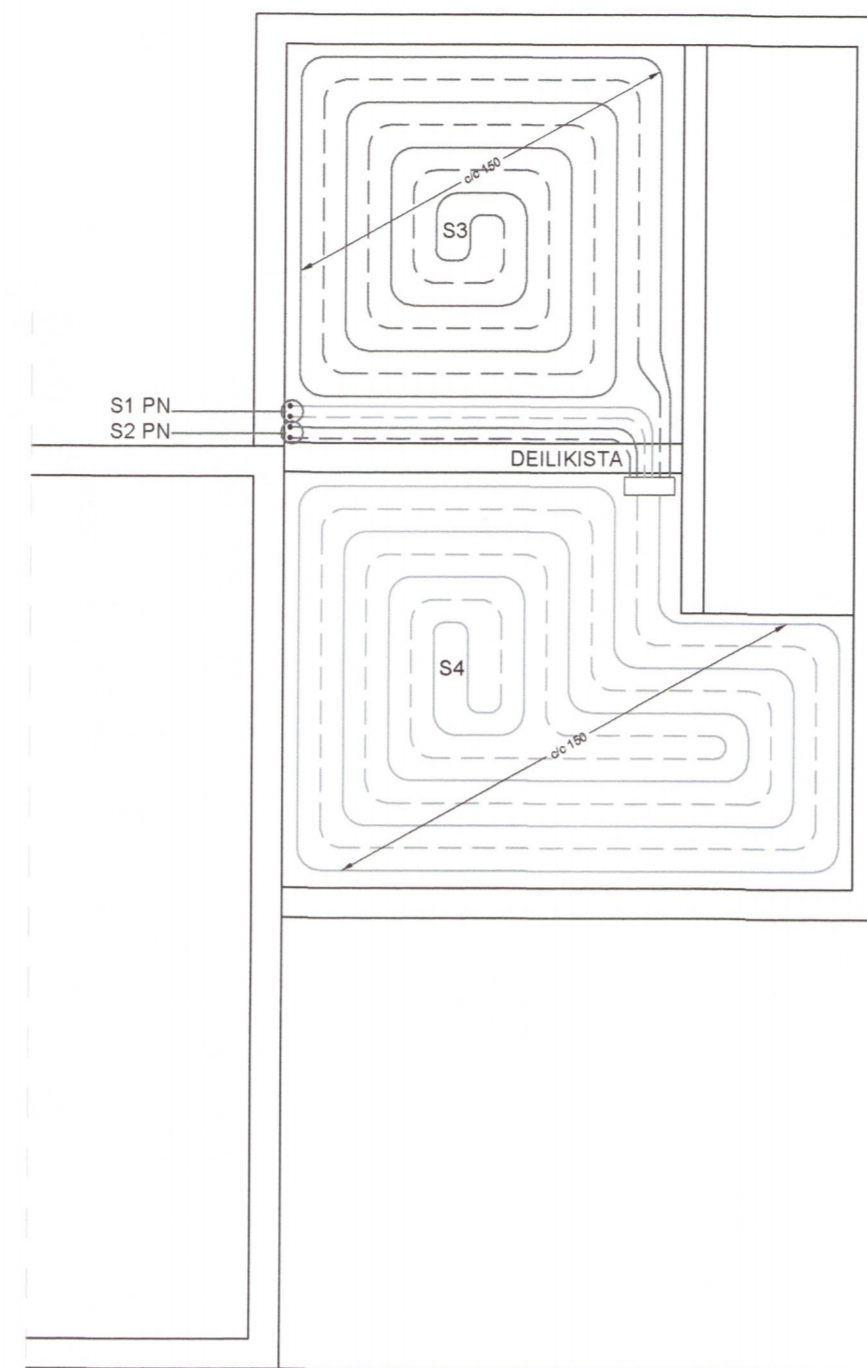

GRUNNMYND - EFRI HÆÐ
Mkv. 1:50

SL	STAÐUR	L (m)
S1	KJALLARI	98
S2	KJALLARI	94
S3	ÞVOTTAHÚS	40
S4	ANDDYRI	57

SKÝRINGAR

ÖLL VINNA SKAL VERA Í SAMRÆMI VIÐ TEIKNINGAR ÞESSAR, KRÖFUR BYGGINGARREGLUGERÐAR OG VIÐEIGANDI STAÐLA. ÖLL MÁL ERU Í mm.

LÍNUGERÐIR:

- FRAMRÁS (TÚR)
- BAKRÁS (RETÚR)
- SKOLPLAGNIR
- DRENLAGNIR
- REGNVATNSLAGNIR
- HEITT NEYSLUVATN
- KALT NEYSLUVATN

SKAMMSTAFANIR:

- PN - ÞAKNIÐURFALL
- GNF - GEGNUMSTREYMISNIÐURFALL
- HL - HANDLAUG
- VS - VATNSSALERNI
- ÞV - ÞVOTTAVÉL

- PU - LÖGN UPP
- PN - LÖGN NIÐUR
- PVC - GRUNNLAGNIR (POLYVINILCHLORID)
- PP - INNILAGNIR (POLYPROPYLEN)

GÓLFHITALAGNIR:

GÓLFLAGNIR SKAL LEGGJA OFAN Á JÄRNAGRIND, FESTAR MEÐ PLASTBENSLUM. MILLIBIL OG LEGA SAMKVÆMT GRUNNMYND. ÞAR SEM LAGNIR FARA UNDIR MILLIVEGGI SKULU ÞÆR VARÐAR.

GÓLFHITALAGNIR ERU 2.0x16 PEX-RÖR MEÐ SÚREFNISKÁPU. FARA SKAL AÐ LEIÐBEININGUM FRAMLEIÐENDA VARÐANDI ALLA VINNU OG FRÁGANG. LAGNIR SKULU ÞOLA >70°C VIÐ 1000 kPa MIÐAÐ VIÐ STÖÐUGT ÁLAG Í 50 ÁR.

KERFIÐ SKAL ÞRÝSTI- OG LEKAPRÓFA SAMKVÆMT LEIÐBEININGUM FRAMLEIÐENDA. VIÐ STEYPU SKAL VERA FULLUR ÞRÝSTINGUR Á KERFINU.


FRÁRENNSLI:

LAGNIR Í JÖRÐU PVC. LAGNIR INNANHÚSS PP. ÞAR SEM HALLA LAGNA ER EKKI GETIÐ SKAL HANN VERA Á BILINU 20‰ - 200‰. GRAFIÐ SKAL FYRIR LÖGNUM Í ÞJAPPADÁ FYLINGU. UMHRERFIS ALLAR LAGNIR Í JÖRÐU KOMI ÞJAPPADÁ SANDLAG. DRENLAGNIR HYLJIST MEÐ DRENMÖL OG KOMI SIÐÚKUR OFAN Á.


STAÐSETNINGU STÚTA FYRIR HREINLÆTISTÆKI SKAL AÐLAGA ÞEIM TÆKJUM SEM VALIN ERU.

NEYSLUVATN:

LAGNIR ÚR PEXI MEÐ SÚREFNISKÁPU EÐA ÁLPEXI. ÍSTEYPTAR LAGNIR SKULU VERA Í HLÍFÐARKÁPU (RÖR Í RÖR).

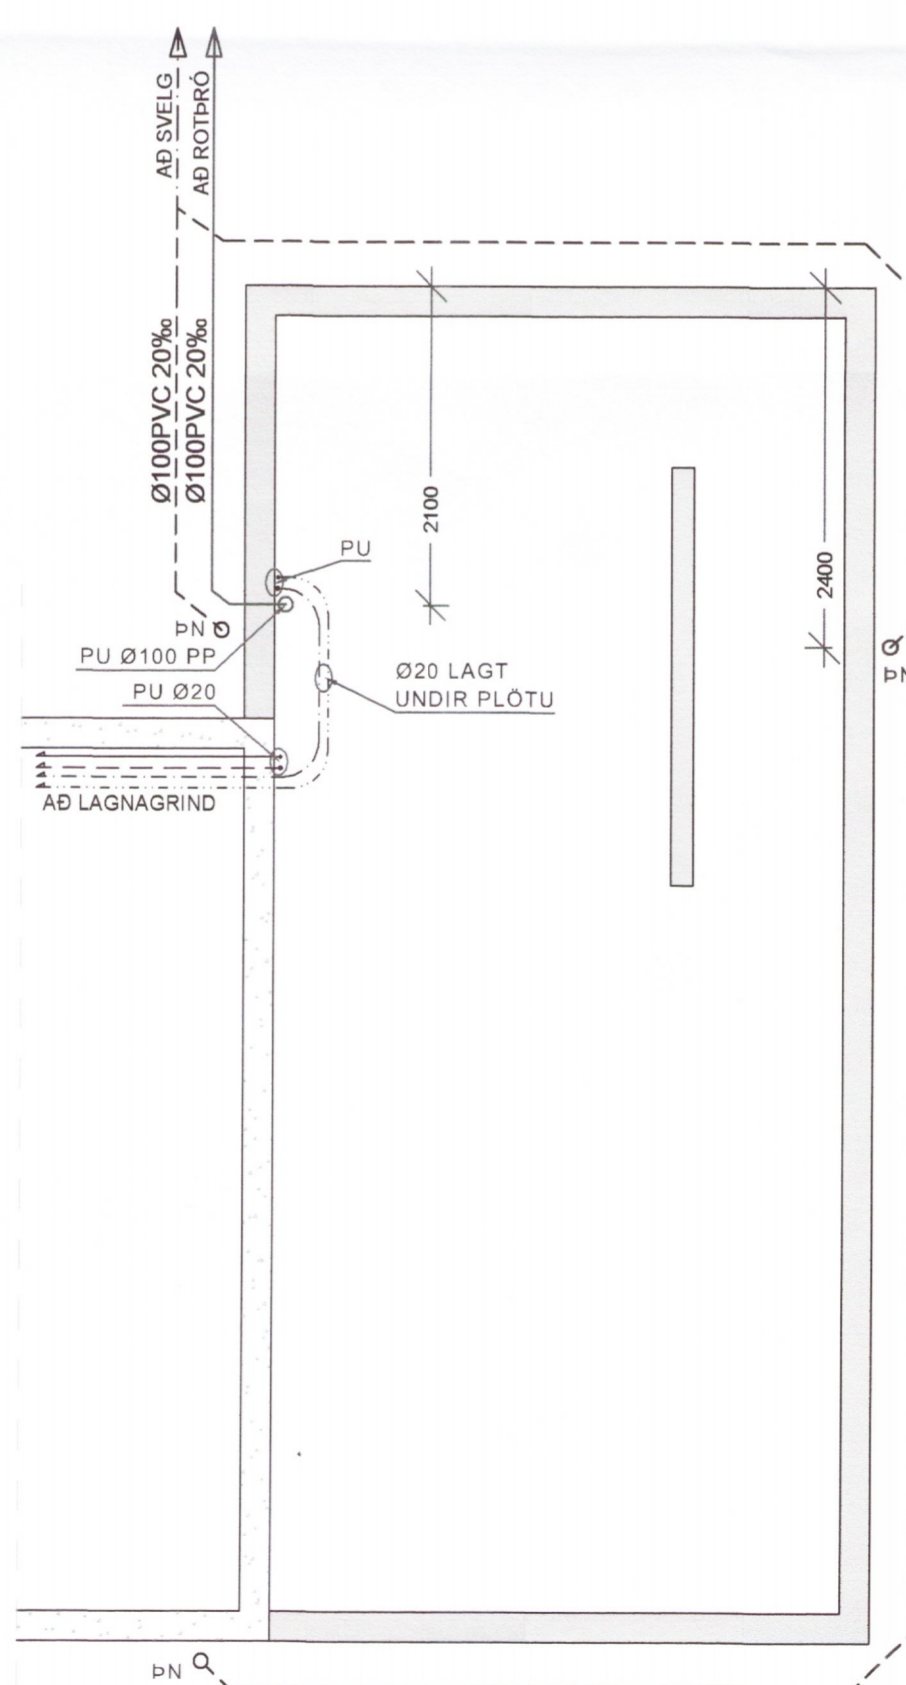

GRUNNMYND - KJALLARI
Mkv. 1:50

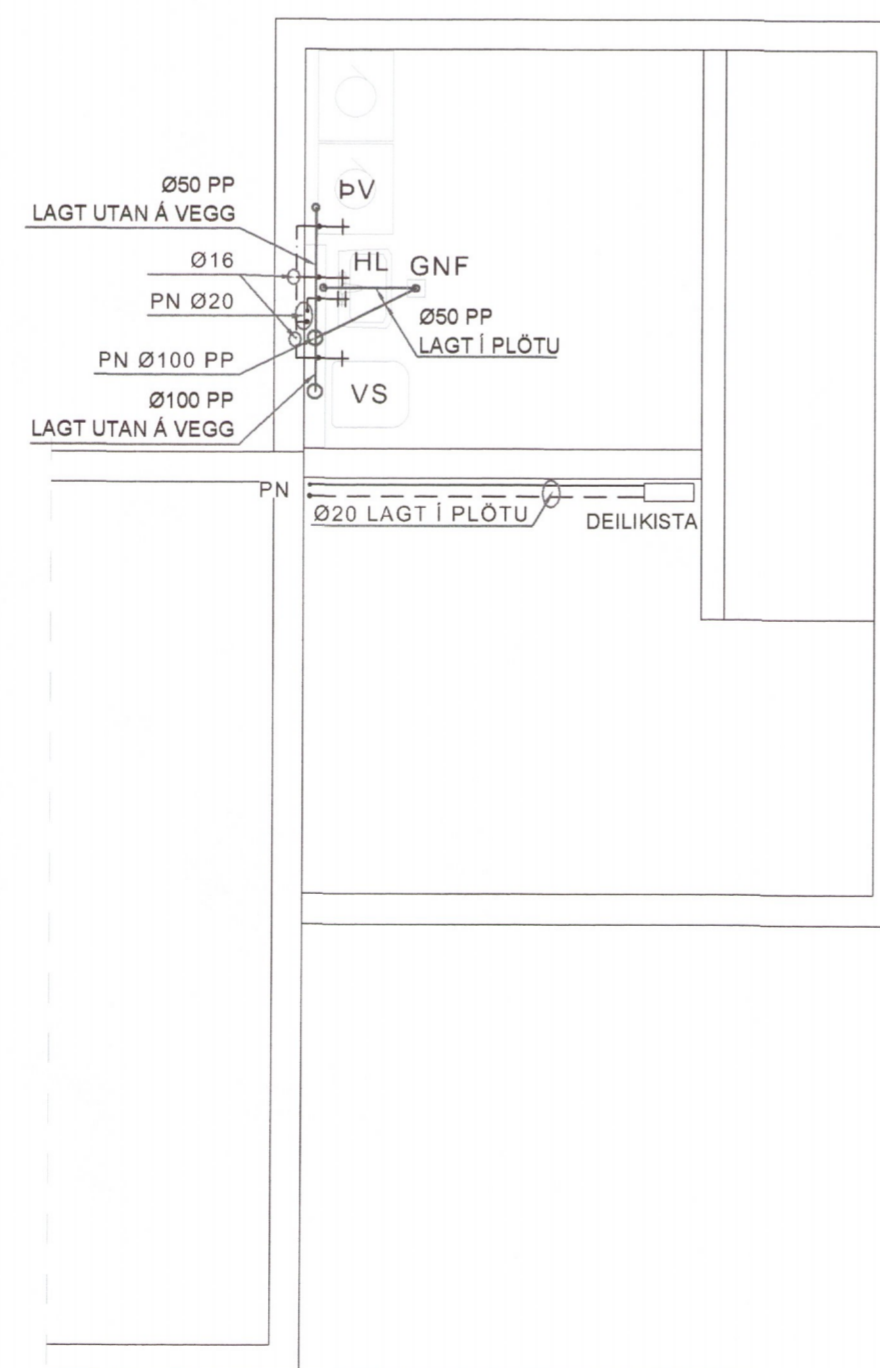

GRUNNMYND - EFRI HÆÐ
Mkv. 1:50

HÖNNUÐUR	Sig U. Sig
HÖNNUNARSTJÓRI	Sig U. Sig
<p>ÁSTÚN FLÓAHREPPI VIÐBYGGING VIÐ ÍBÚÐARHÚS</p> <p>LAGNIR : GÓLFHITALAGNIR - FRÁRENNSLI - NEYSLUVATN</p>	
6301-18	
SIGURÐUR UNNAR SIGURÐSSON 290772-4279	VERKFRÆÐINGUR
HANNAÐ/TEIKNAD: SUS	VERKFRÆÐINGUR
DAGS: 09.10.18	MKV: 1:50 Á A1
TEIKN. NR:	P01