



Umhverfis- og tæknisvið Uppsveita
Samþykkt
 03. okt. 2018
Árnir Þórunn
 Byggingarfulltrúi

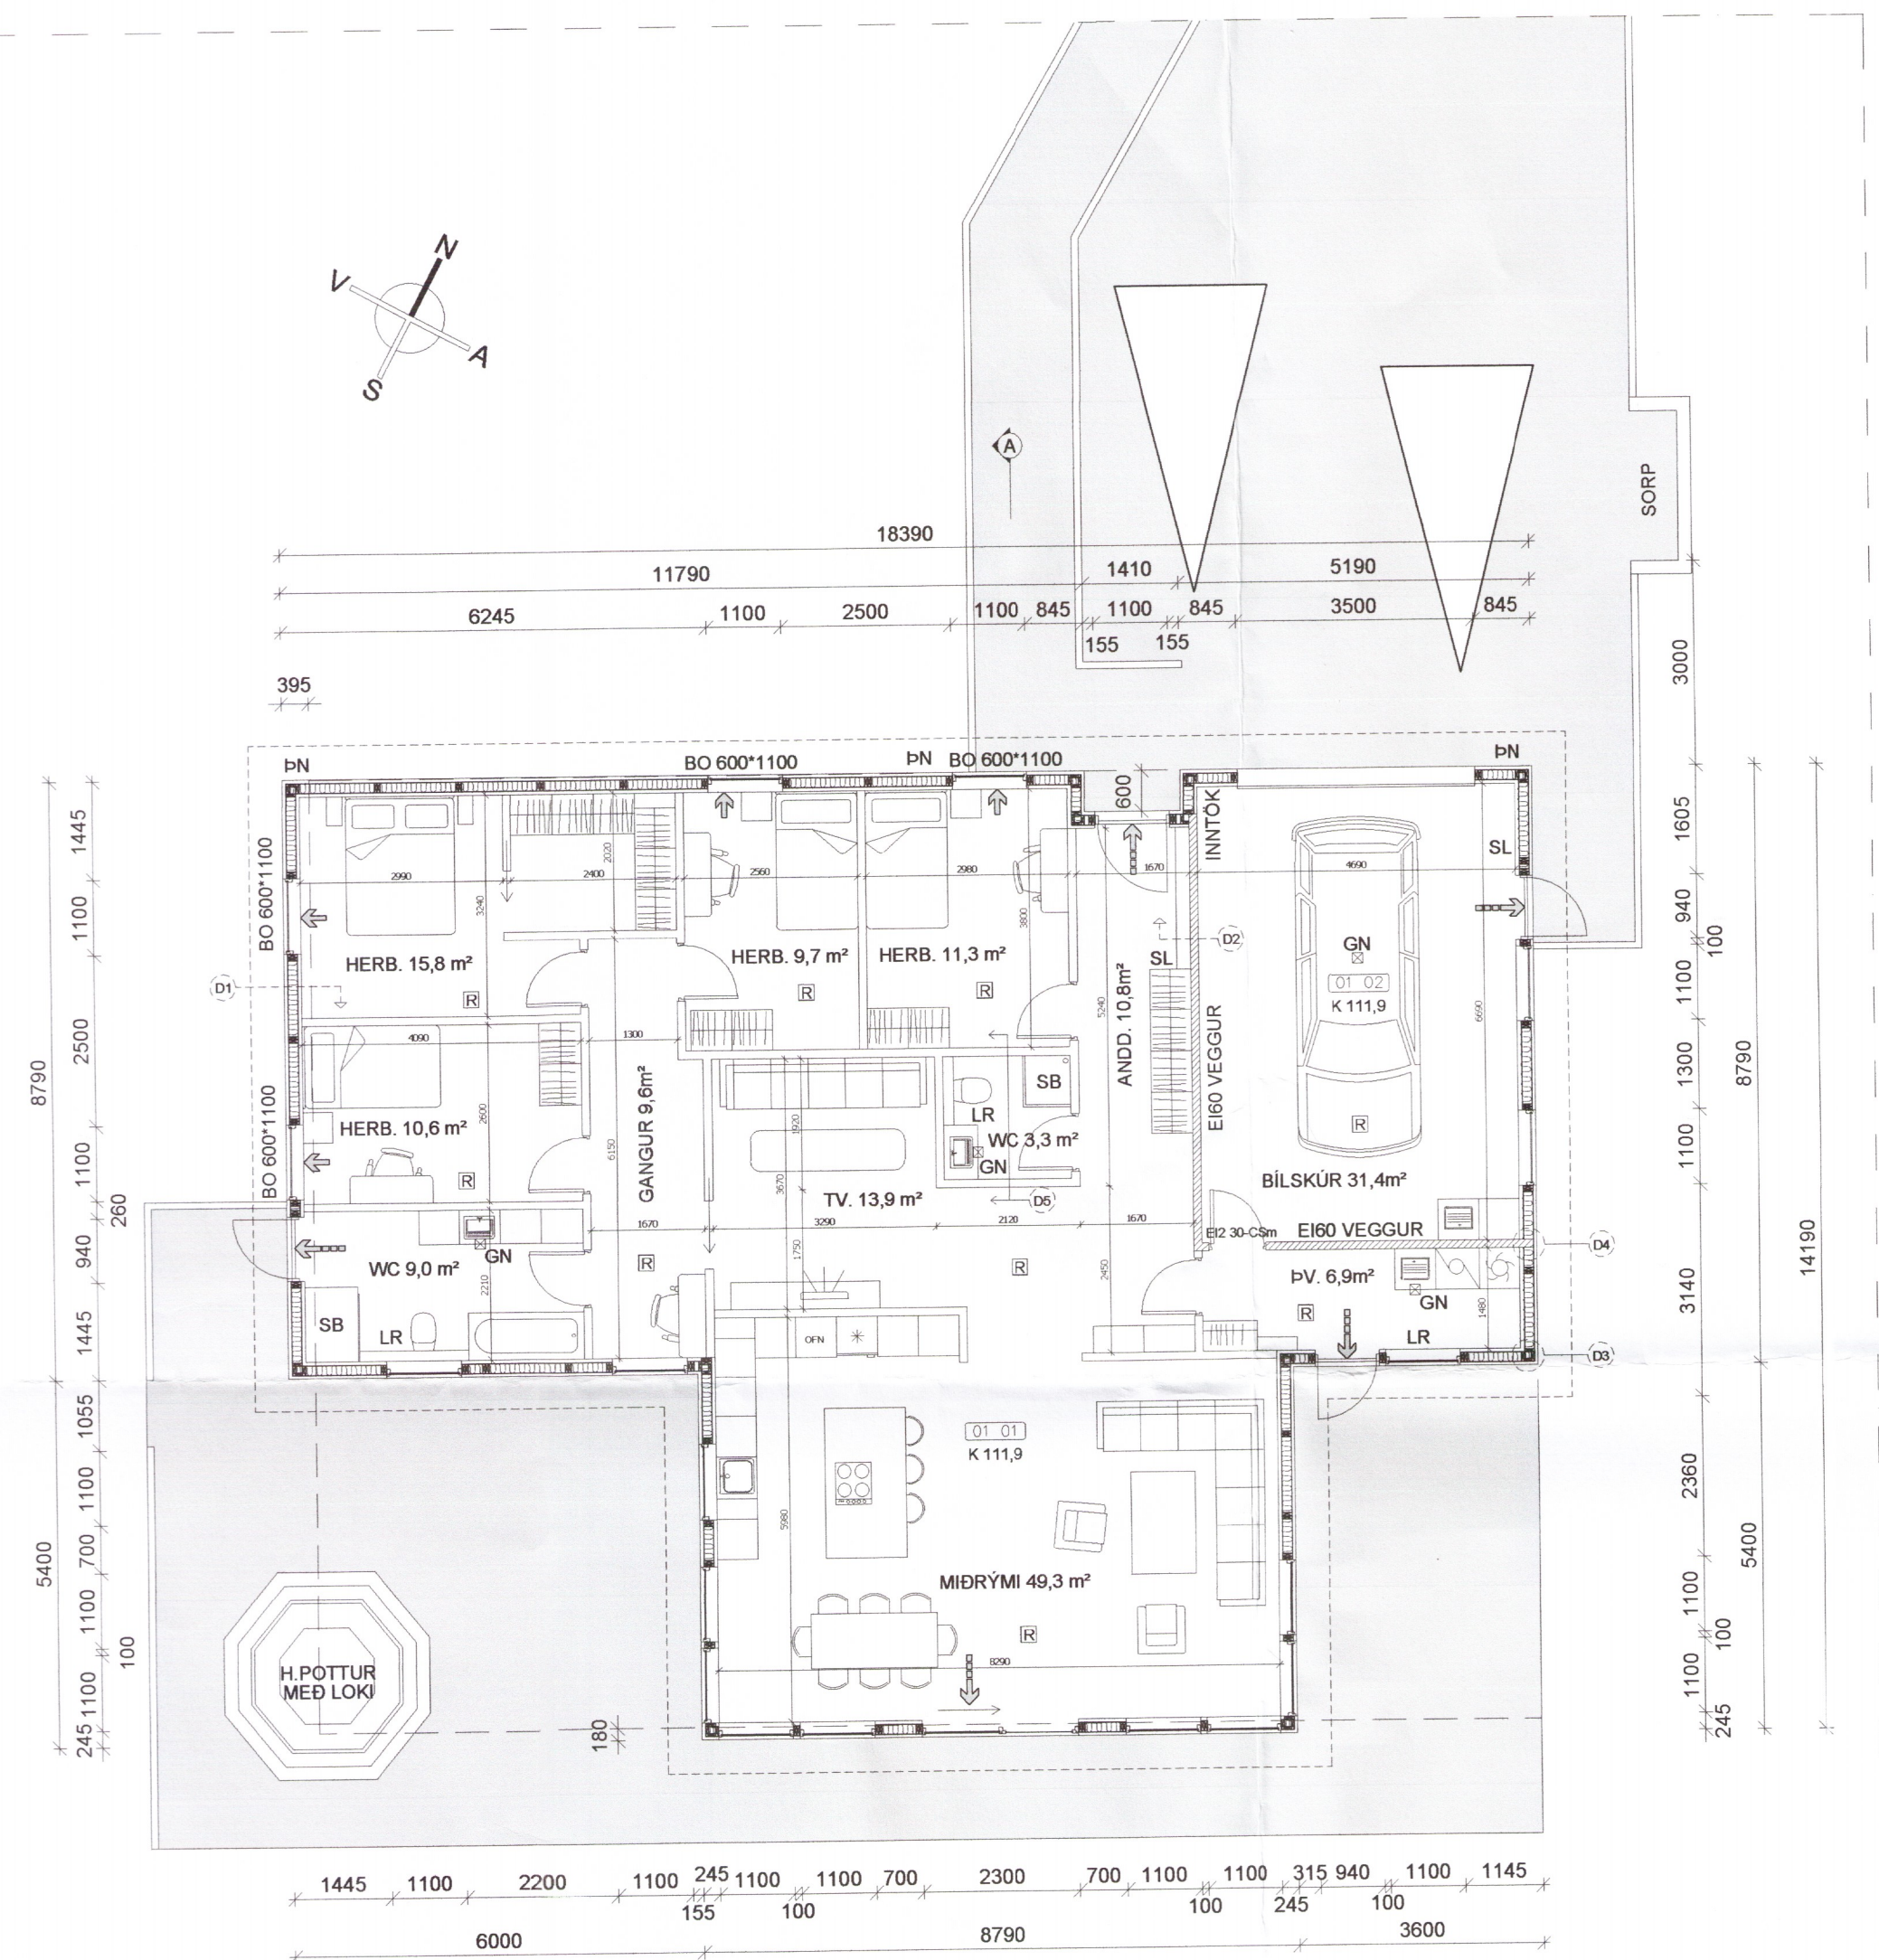

GRUNNMYND - 1:100

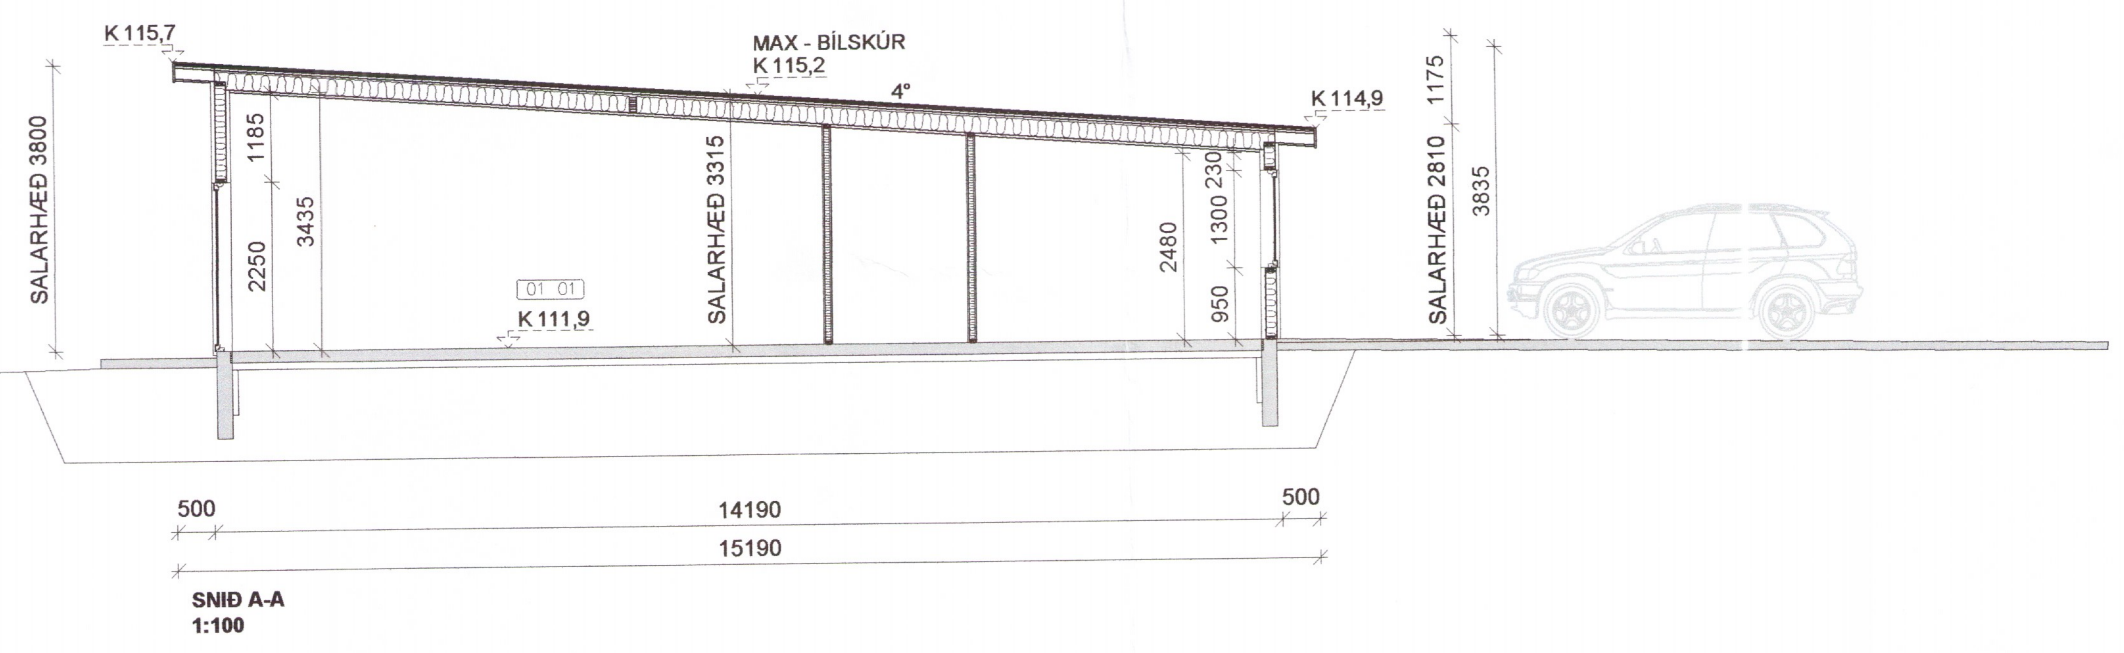

- SKÝRING TÁKNA:**
- GN GÓLFNIÐURFALL
 - SL SLÖKKVITÆKI
 - ÞN ÞAKNIÐURFALL
 - SB STEYPIBÁÐ
 - LR LOFTRÆSING
 - K 0,00 KÓTI
 - ⇒ BJÖRGUNAROP
 - ⇨ FLÓTTALEIÐ
 - 01 01 RÝMISNÚMER
 - △ SNÍÐ
 - REYKSKYNJARI

BR.	DAGS.	BREYTING

HÓLSBRAUT GRÍMSNES/GRAFNINGSHR.
HÓLSBRAUT_18
 GRUNNMYND/SNÍÐ
 ÍBÚÐARHÚS 6335-18 Teikning nr. 101

Hannað:	Teiknað:	Yfirfarid:	Mkv:
ÓTB	ÓTB		1:100

Samþykkt: Ólafur Tage Bjarnason Kl.: 150482-3489
 Hönnunarskjóti (ef annar en aðalhönnuður) Kl.: 150182-3485

Dagur:	Nr:	Bláddærad:
06.09.18	037.18	A2

EFFORT Ólafur Tage Bjarnason
 Byggingafræðingur BSc
 HÁHEIDI 2, 800 SELFOSS, KT. 150482-3489
 Sími: 697 6946, Veffang: www.elfort.is