

GRUNNMYND
MKV. 1:50

AD ROTPRÓ Ø100PVC 20‰
AD SVELG Ø100PVC 20‰


SKÝRINGAR

ALMENNT:
ÖLL VINNA SKAL VERA Í SAMRÆMI VIÐ TEIKNINGAR ÞESSAR, KRÖFUR BYGGINGARREGLUGERÐAR OG VIÐEIGANDI STAÐLA. ÖLL MÁL ERU Í mm.

FRÁRENNSLI:
HÆÐARKÓTAR MIÐAST VIÐ RENNSLISBOTN. ÞAR SEM HALLA LAGNA ER EKKI GETIÐ SKAL HANN VERA Á BILINU 20‰ - 200‰. GRAFIÐ SKAL FYRIR LÖGNUM Í ÞJAPPAÐA FYLLINGU. UMHVÆRFIS ALLAR LAGNIR Í JÖRÐU KOMI ÞJAPPAÐ SANDLAG. DRENLAGNIR HYLJIST MEÐ DRENMÖL OG KOMI SÍUDÚKUR OFAN Á. STAÐSETNINGU STÚTA FYRIR HREINLÆTISTÆKI SKAL AÐLAGA ÞEIM TÆKJUM SEM VALIN ERU.

PN - ÞAKNIÐURFALL
NF - GÖLFNIÐURFALL MEÐ SANDFANGI
RV - RÆSTIVASKUR
KR - SLÓNGUKRANAR

———— SKOLPLAGNIR
----- REGNVATNSLAGNIR

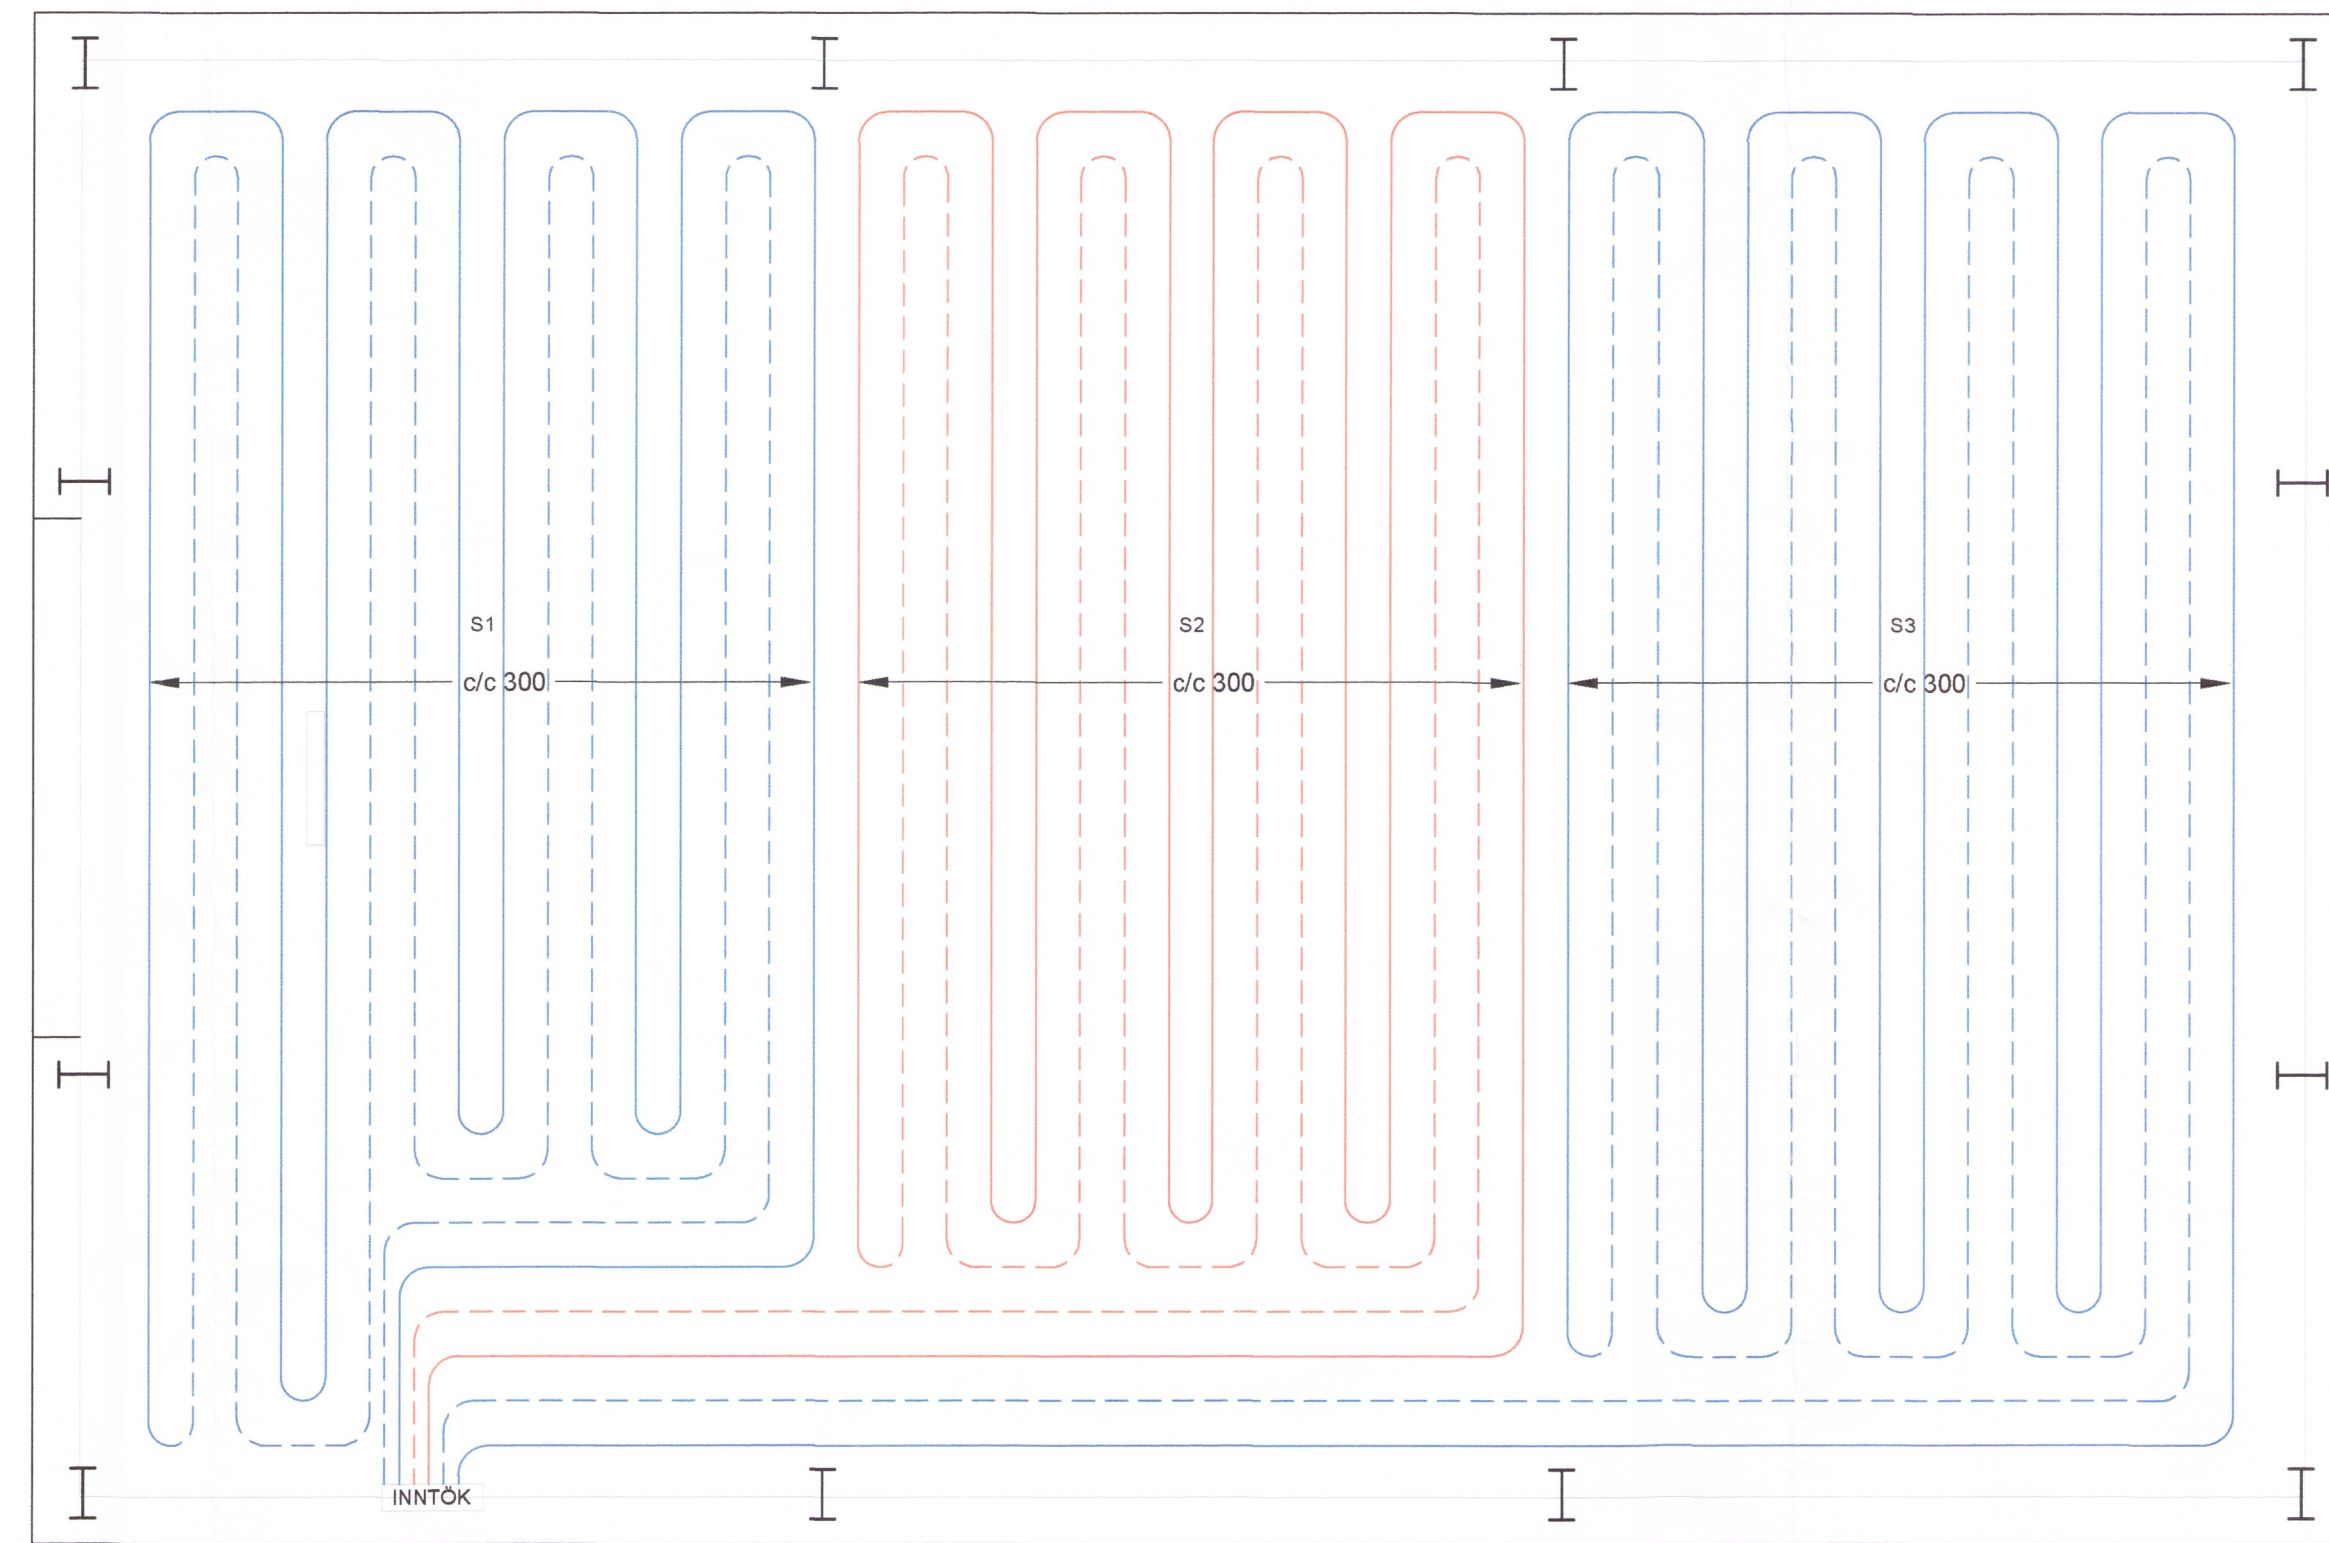

GRUNNMYND
MKV. 1:50

GÓLFHITALAGNIR:
GÓLFHITALAGNIR ERU ÍSTEYPTAR. BENSLAÐAR OFAN Á JÁRNAGRIND PLÖTU

LAGNIR ERU 2.0x2.0 PEX-RÖR MED SÚREFNISKÁPU. FARA SKAL AÐ LEIÐBEININGUM FRAMLEIÐENDA VARDANDI ALLA VINNU OG FRÁGANG. LAGNIR SKULU ÞOLA >70°C VIÐ 1000 kPa MIÐAÐ VIÐ STÖÐUGT ÁLAG Í 50 ÁR.

KERFIÐ SKAL ÞRÝSTI- OG LEKAPRÓFA SAMKVÆMT LEIÐBEININGUM FRAMLEIÐENDA. VIÐ STEYPU SKAL VERA FULLUR ÞRÝSTINGUR Á KERFINU.

———— FRAMRÁS (TÚR)
----- BAKRÁS (RETÚR)

SLAUFA	LENGD (m)
SLAUFA 1	137
SLAUFA 2	144
SLAUFA 3	162

HÖNNUÐUR

Sigurður Sigurðsson

HÖNNUNARSTJÓRI

Sigurður Sigurðsson

SLÉTTABÓL LÓÐ 1 LANDNR. 203695
SKEIÐA- OG GNÚPVERJAHREPPI
SKEMMA *6366-18*

SIGURÐUR UNNAR SIGURÐSSON 290772-4279

VERKFRÆÐINGUR

LAGNIR
FRÁRENNSLI - HITALAGNIR

HANNAÐ/TEIKNAD: SUS

DAGS: 22.02.18

MKV: 1:50 Á A1

TEIKN. NR: P01