


Umhverfis- og Tæknivíð Uppsvæta
 Yfirfarið
 19. okt. 2018
 David Sigs
 Byggingarfulltrúi

ADALTAFLA T1

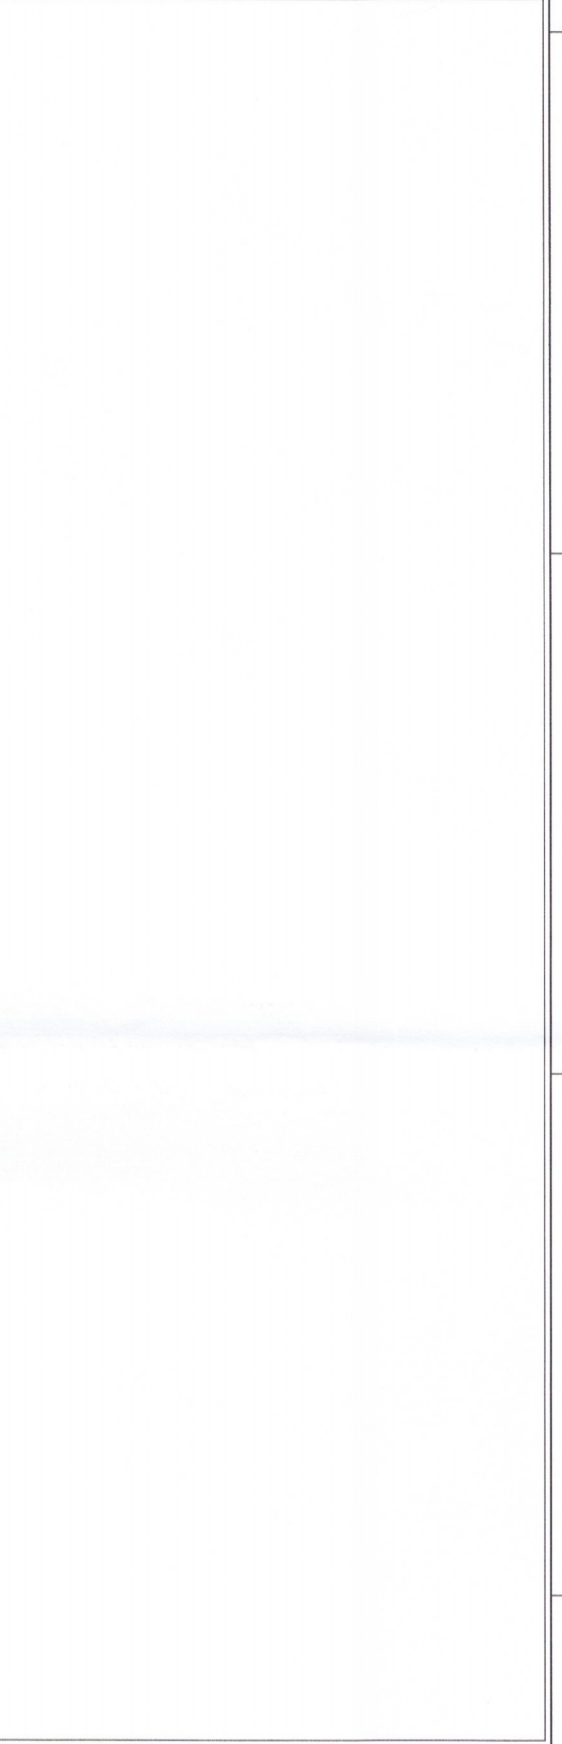

SKYRINGAR



"Í samræmi við samþykkt aðaluppdrætti"

6400-18

Hönnunarstjóri

LUMEX LX TEIKNISTOFA
 Skiphól 37, 108 Reykjavík, IS
 + (354) 568 8388
 www.lumex.is
 HELGIHAR EIRIKSSON KT. 10156-2789

Hönnun: HKE
 Teiknað: PHS
 Yfirfarið: HKE

Verkefni: GILJATUNGA 37

Dags.: 10.09.2018
 Mvk.:
 Töluheiti: GRGILJATUNGA37

Verklut: EINLÍNUMYND

Teikning blað: LX-RAF-04