



ESPIGERÐI LAUGARÁSI


VÉLAGEYMSLA

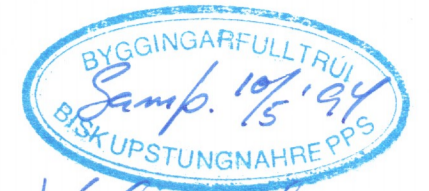


Alma Þórunn

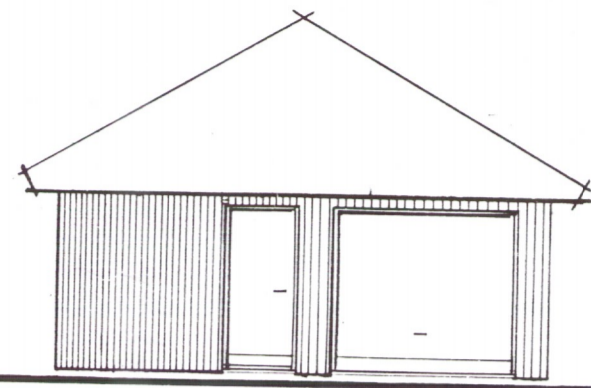


SUÐUR

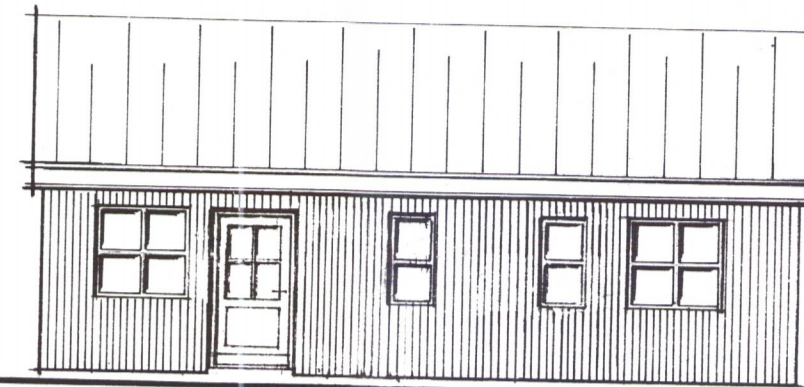

VESTUR

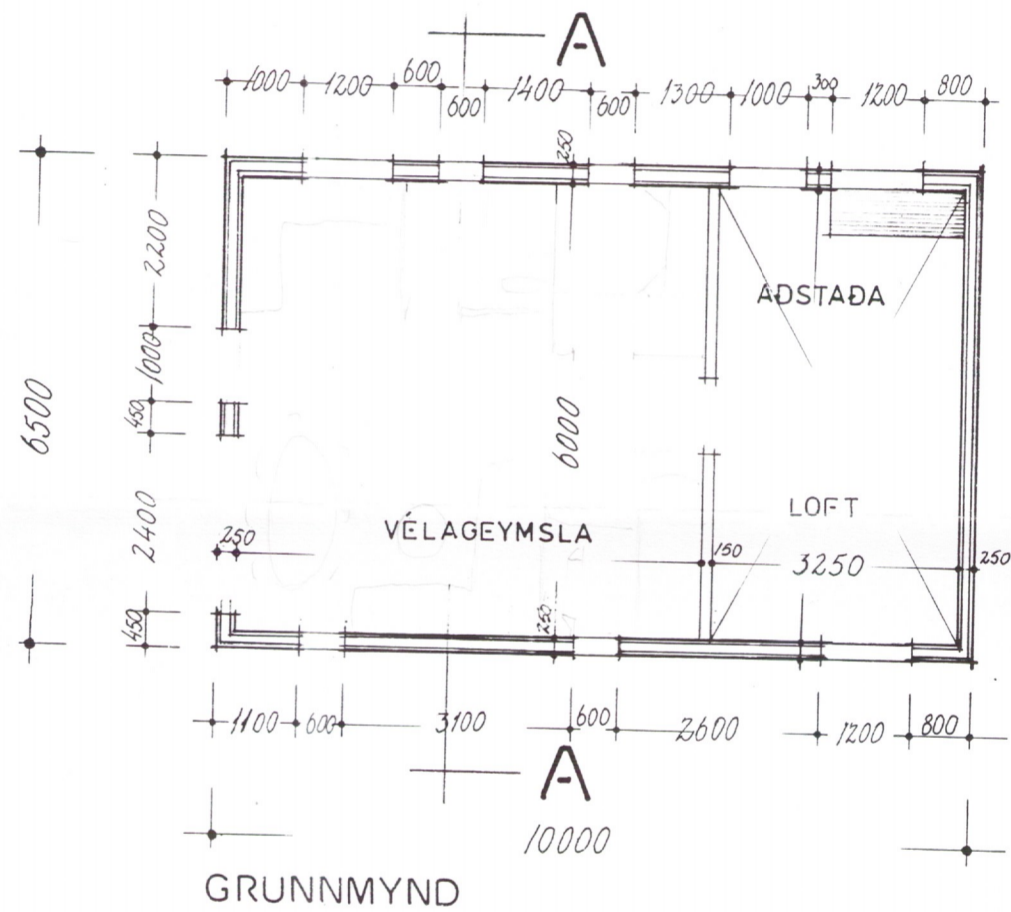


GRUNNMYND

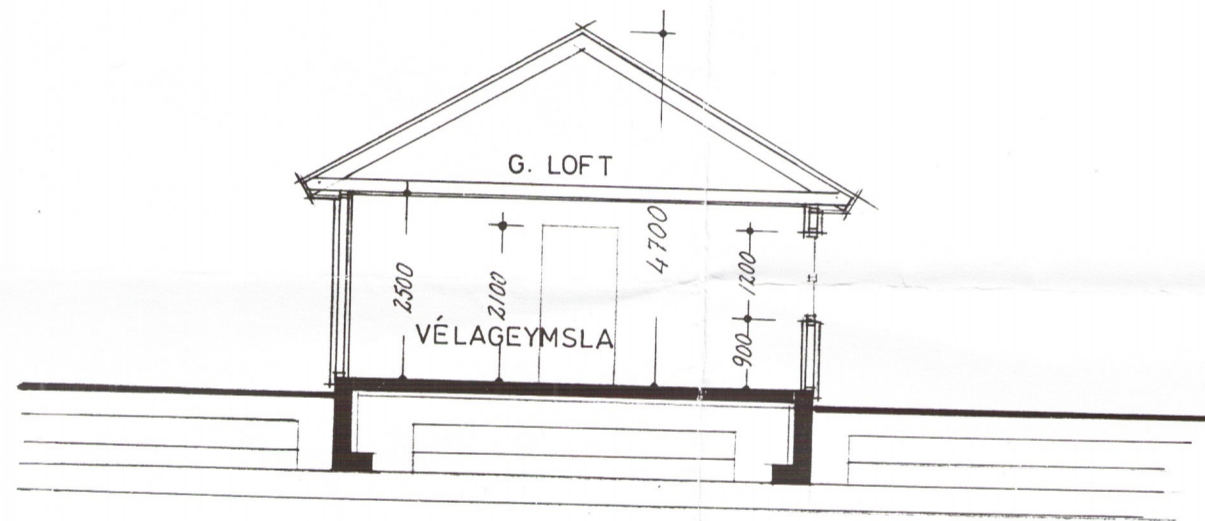

SNEIÐING A - A



NORÐUR

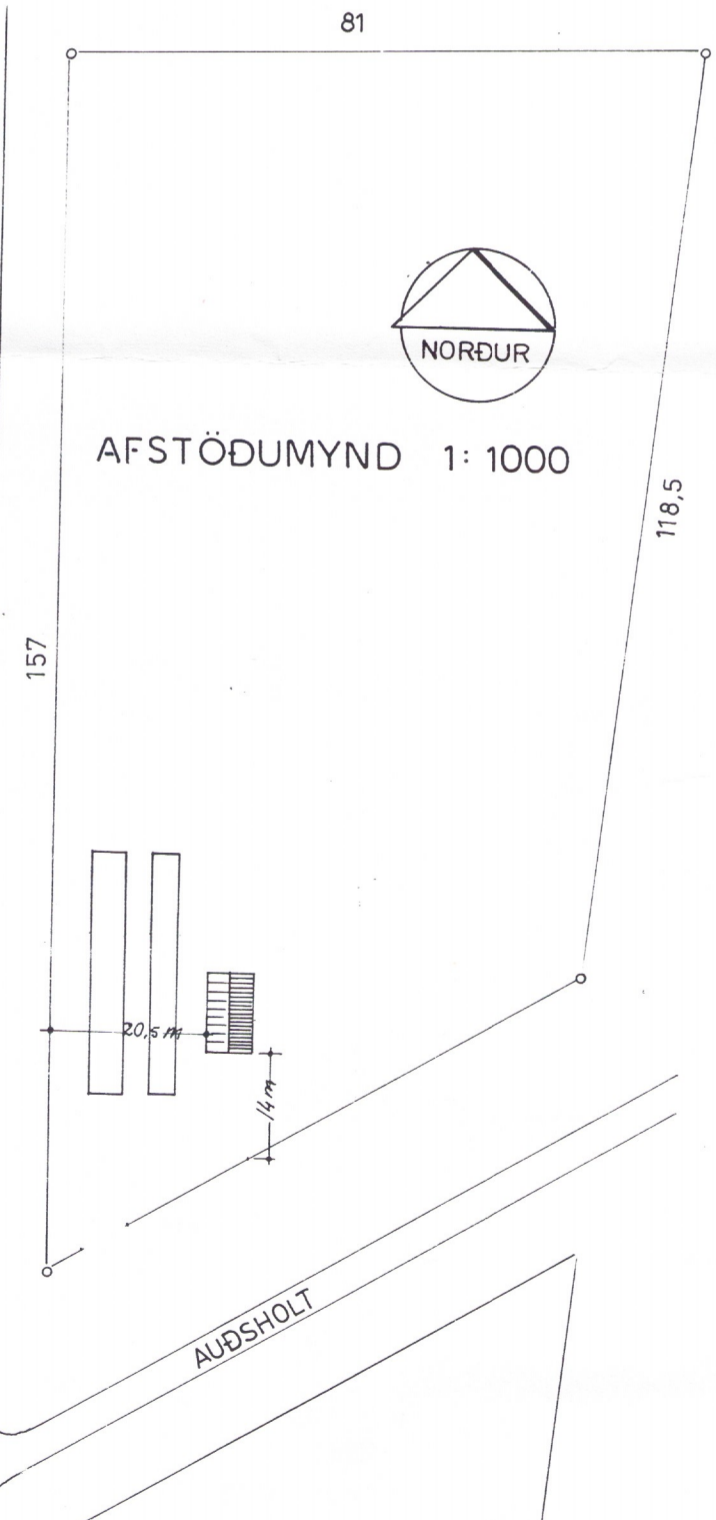

SKÝRINGAR:

HEFÐBUNDID TIMBURHÚS

KLÆÐNING BANDSÖGUD, STANDANDI

ÞAK LITAD STÁL

GLUGGAR HURÐIR PINE

6410-0190.

ESPIGERÐI LAUGARÁSI

ÚTLIT, GRUNNMYND, SNID OG AFSTADA

MKV 1:1000 1:100

DAGS. 93 06 13

teiknistofa VGG skildinganesi 5.

6414-18

VGG

sími 233 25

Valdimar A. Guðnason