
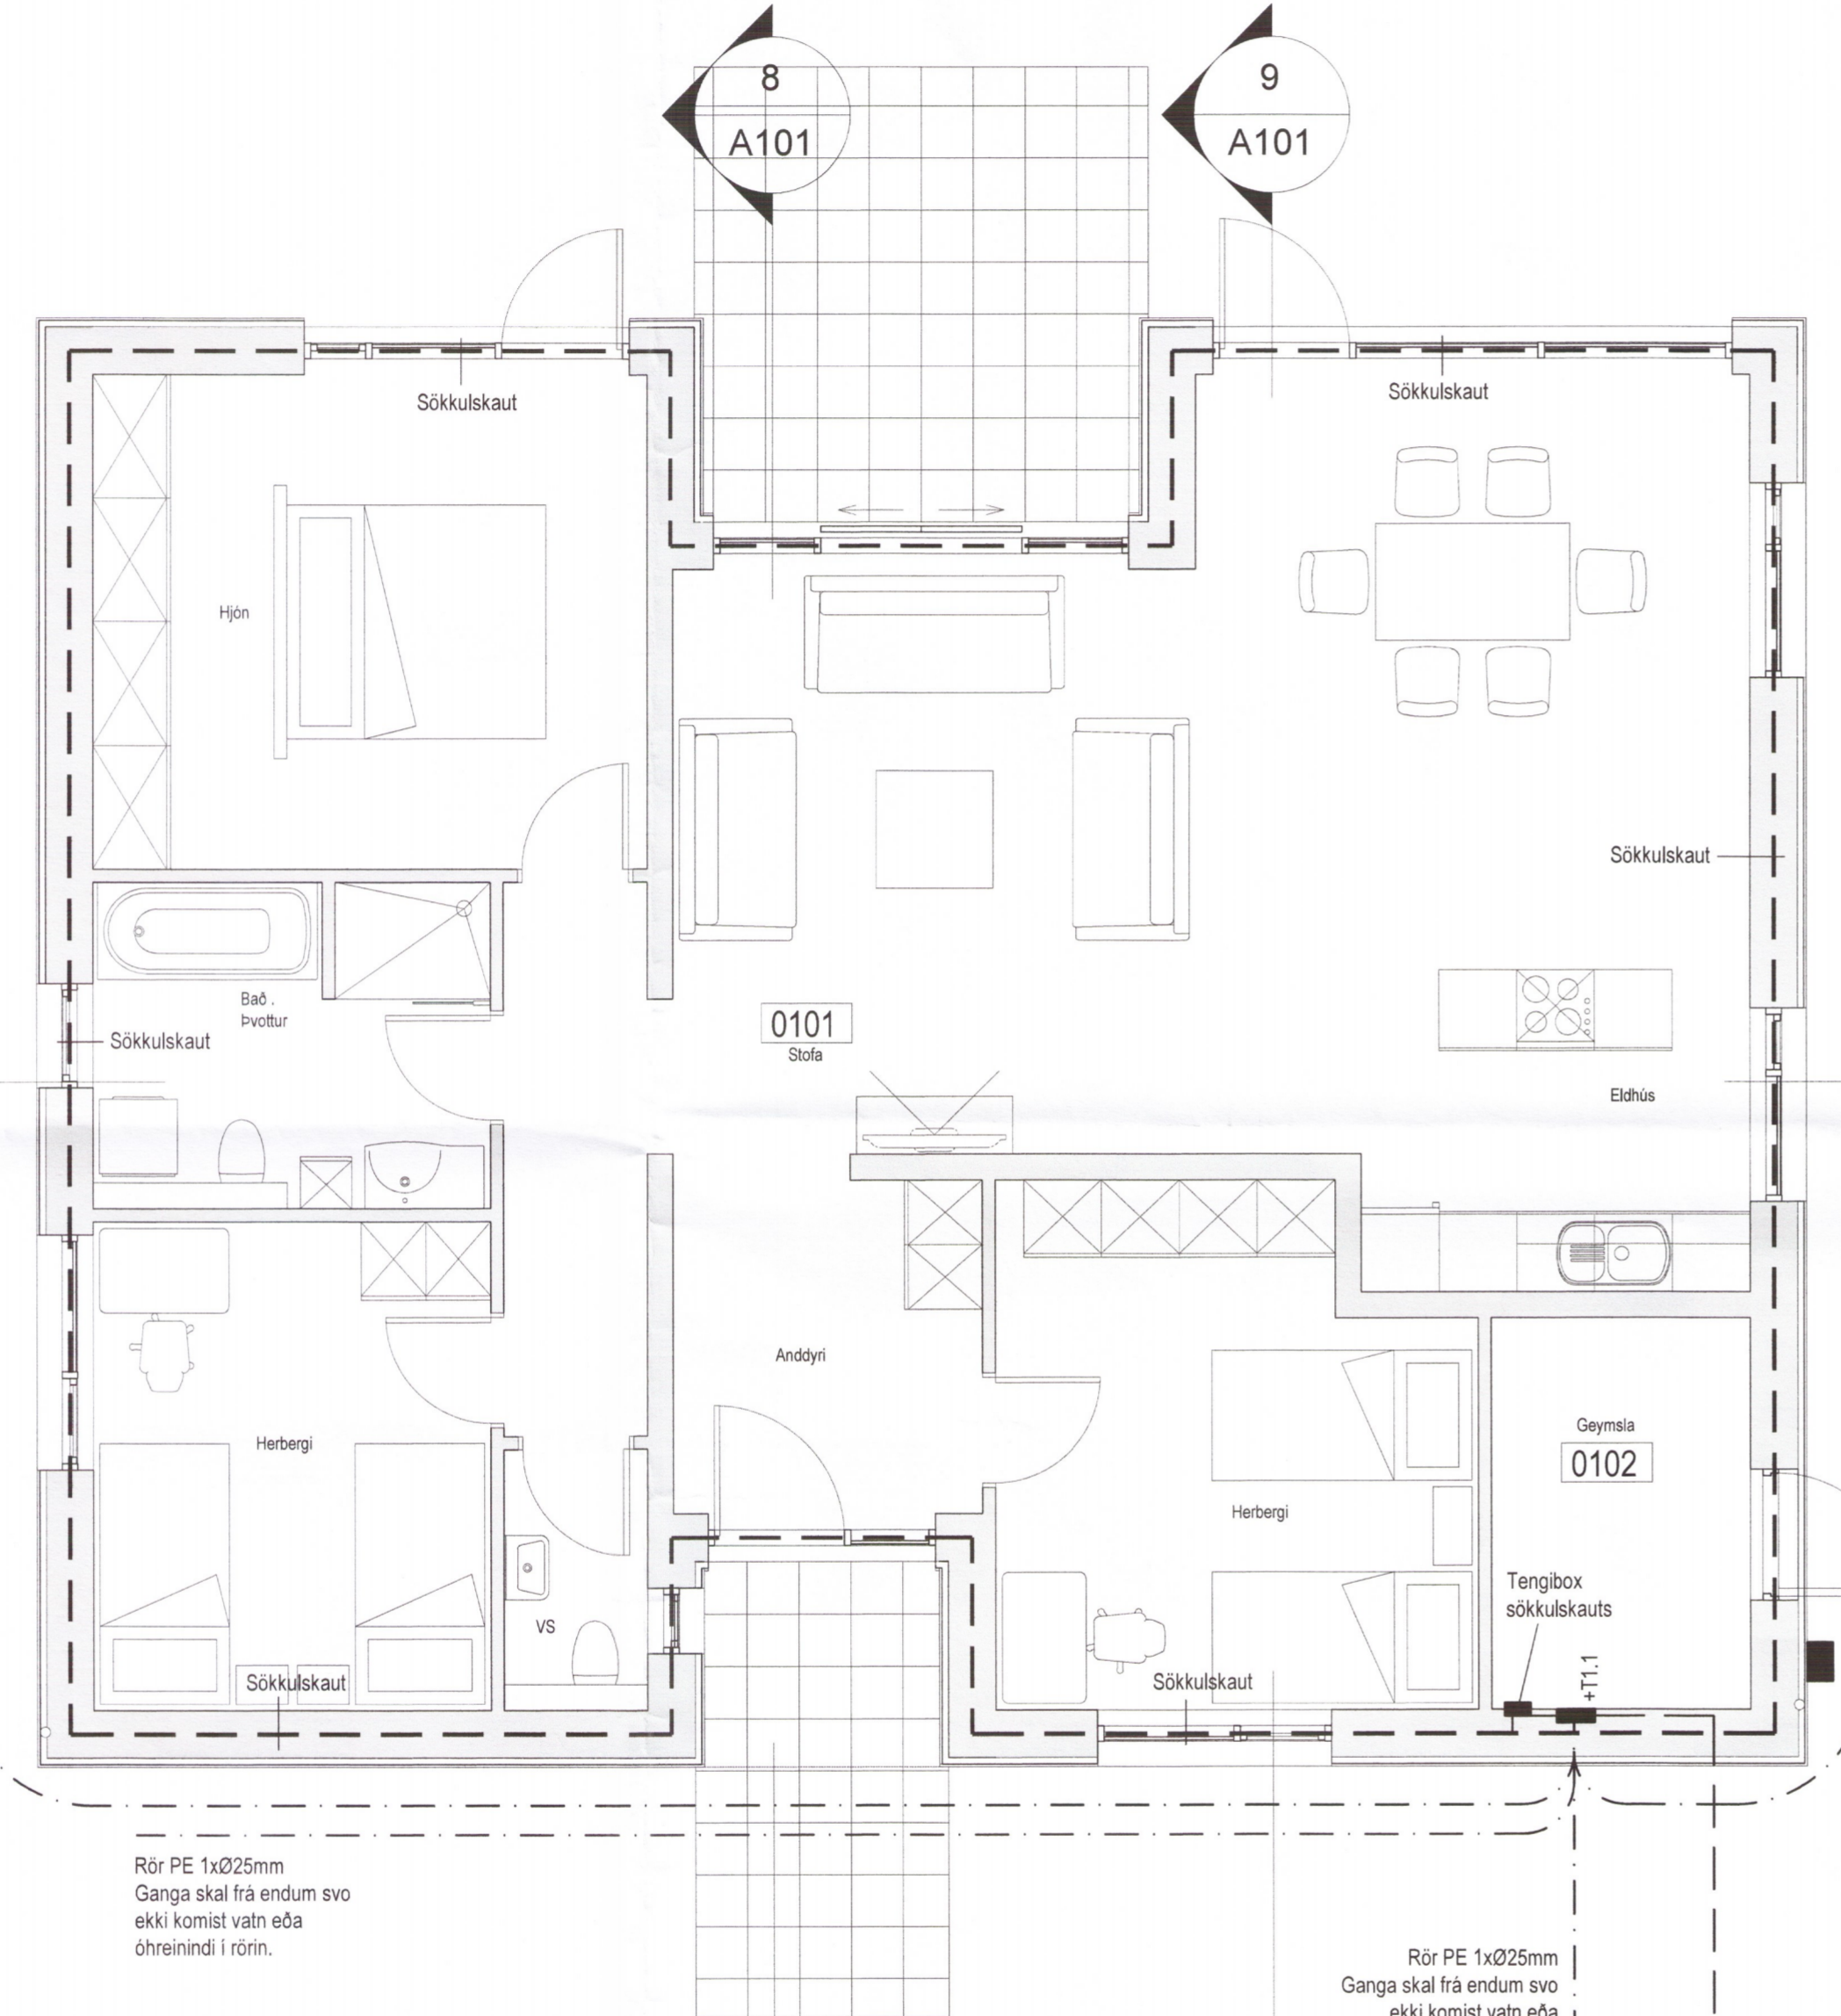


Umhverfis- og tæknisvið Uppveita
 Yfirfarið
 15. okt. 2018
 David Sig. Byggingartekni

SKÝRINGAMYNDIR AF SÖKKULSKAUTI
 ERU EKKI Í MÆLIKVARÐA

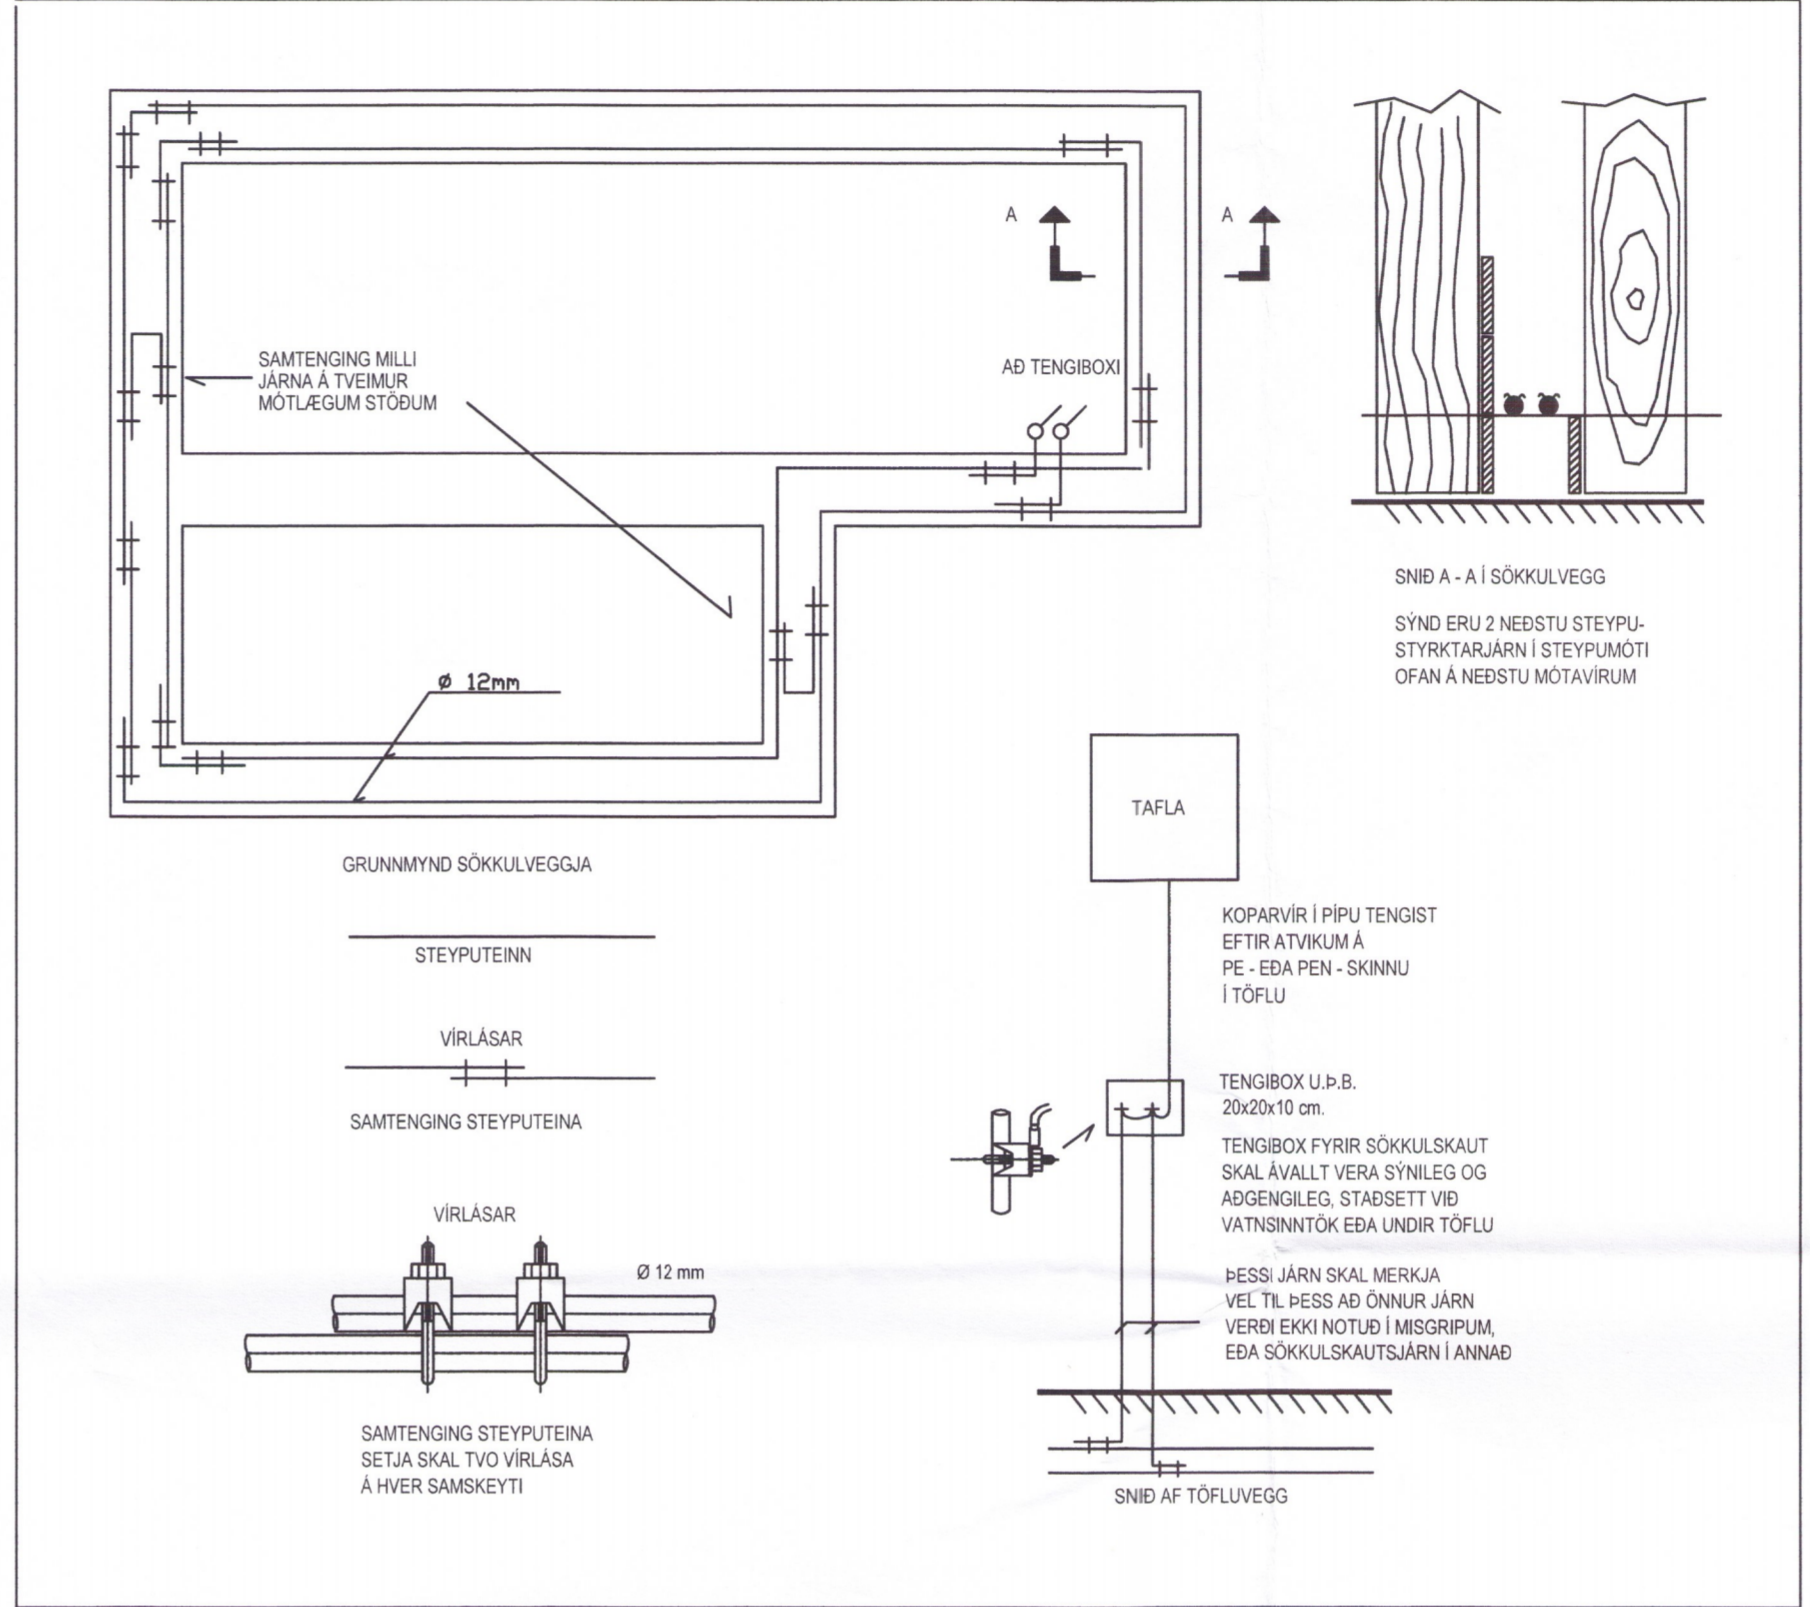

Rör PE 1xØ25mm
 Ganga skal frá endum svo
 ekki komist vatn eða
 óhreiniindi í rörin.

Rör PE 1xØ25mm
 Ganga skal frá endum svo
 ekki komist vatn eða
 óhreiniindi í rörin.

Rör PE 1xØ25mm
 Ganga skal frá endum svo
 ekki komist vatn eða
 óhreiniindi í rörin.

Rör PE 1xØ25mm
 Ganga skal frá endum svo
 ekki komist vatn eða
 óhreiniindi í rörin.

Skóða skal teikningar arkitekt/landlagsarkitekt áður en rör eru endanlega staðsett



Hannað:
 Agnar Sveinsson
 Yfirfarið:
 Vilhjálmur Rist
 Samþykkt: Vilhjálmur Rist
 Kennitala: 301168-5199
 Aðalhönnuður

Br. númer	Dagsetning	Skýring.
---	---	---
---	---	---
---	---	---
---	---	---
---	---	---

Frístundahús
 Þórisstaðir 2, lóð 21
 Grímsnes- og Grafingshreppur

Sökkulskaut, raflagnir í lóð
 1. hæð
 1:50

6419.13

9.8.2018 xx1301 A