




Umhverfis- og iðkennis Uppsveita  
**Samþykkt**  
 19. sep. 2018  
*Rannsóknir*  
 Byggingarfulltrúi

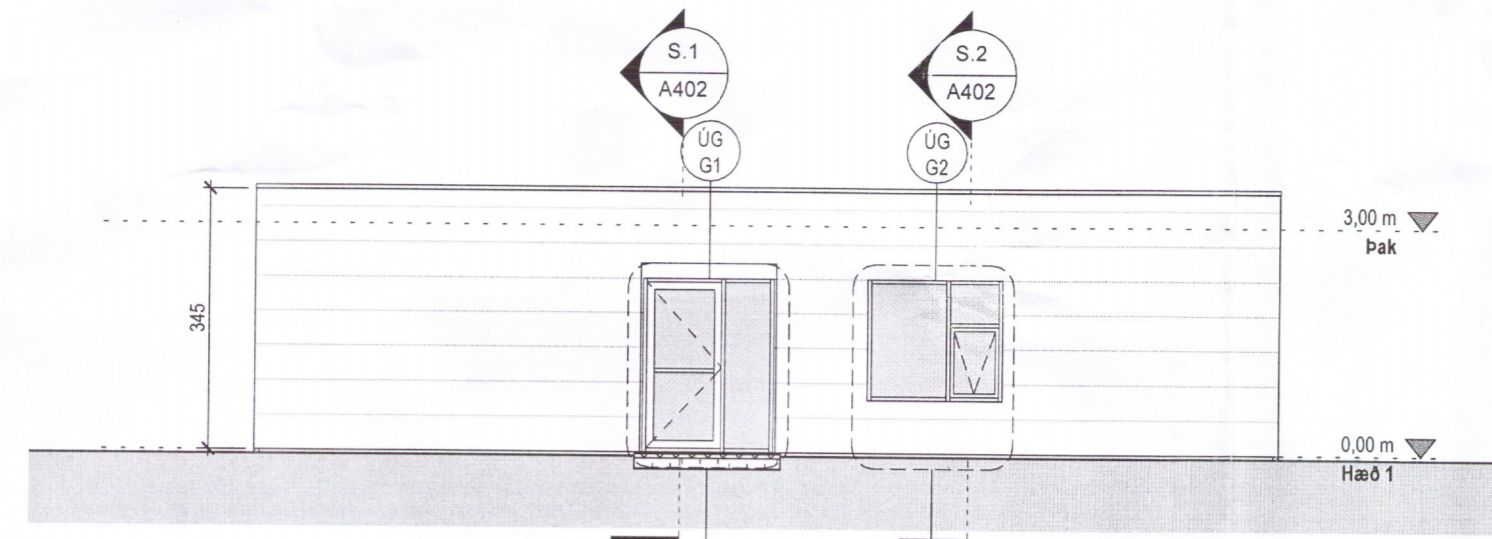


Norður útlit  
1:100

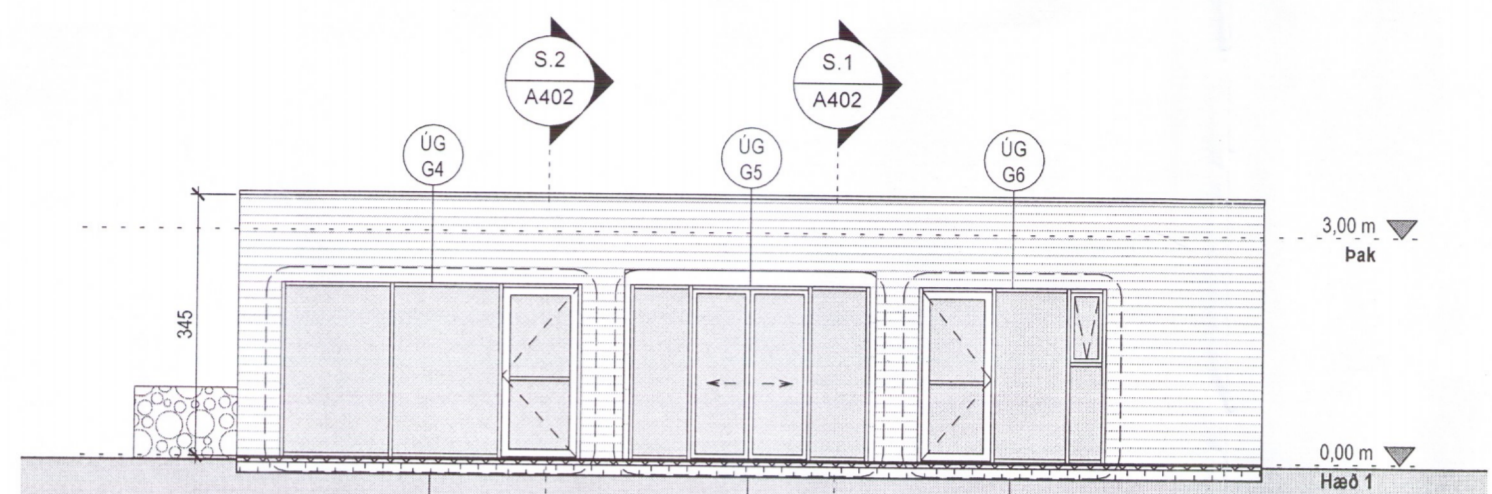


Suður útlit  
1:100

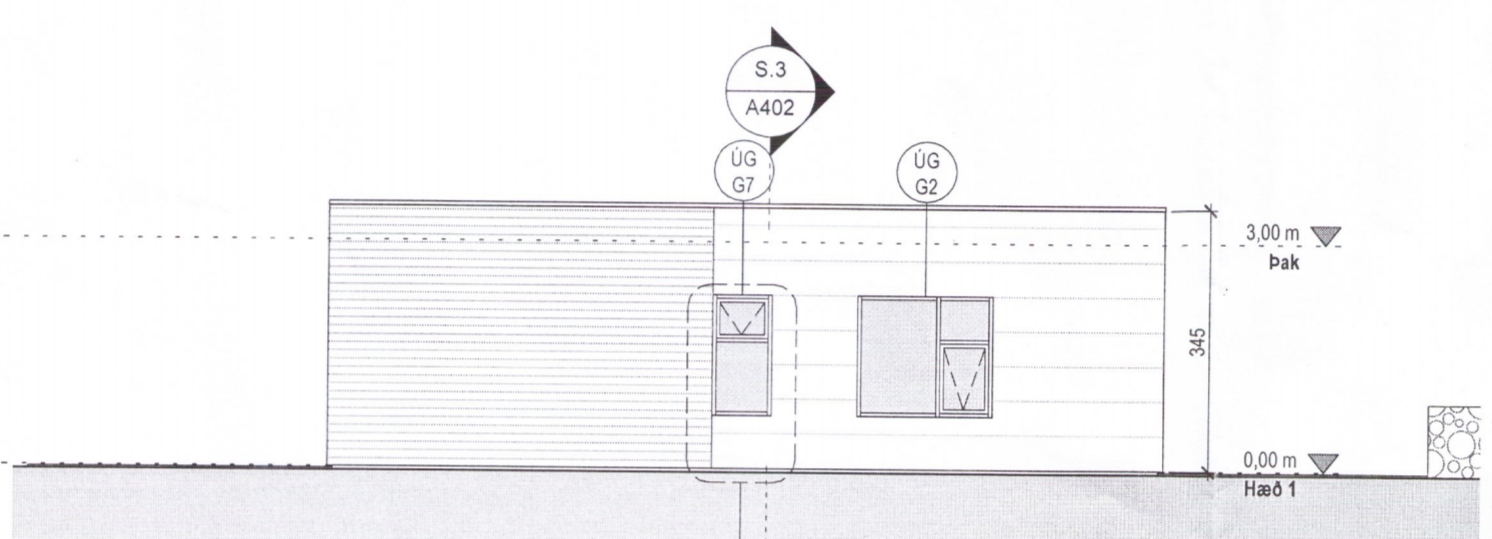


Austur útlit  
1:100

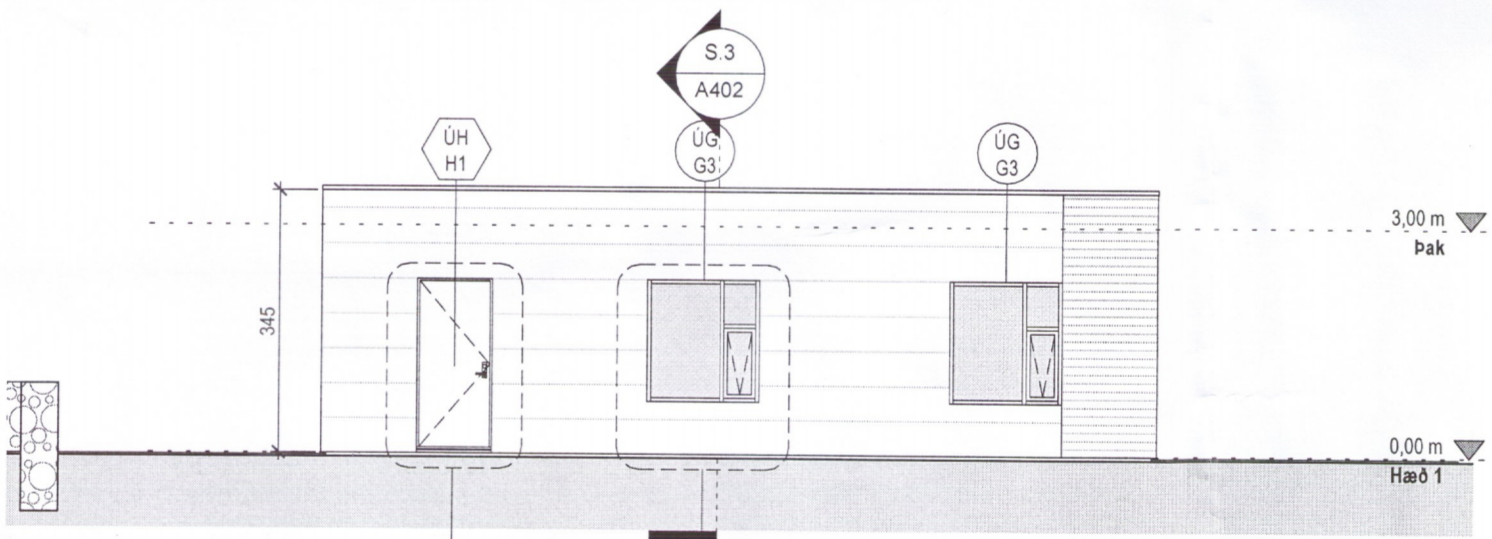


Vestur útlit  
1:100

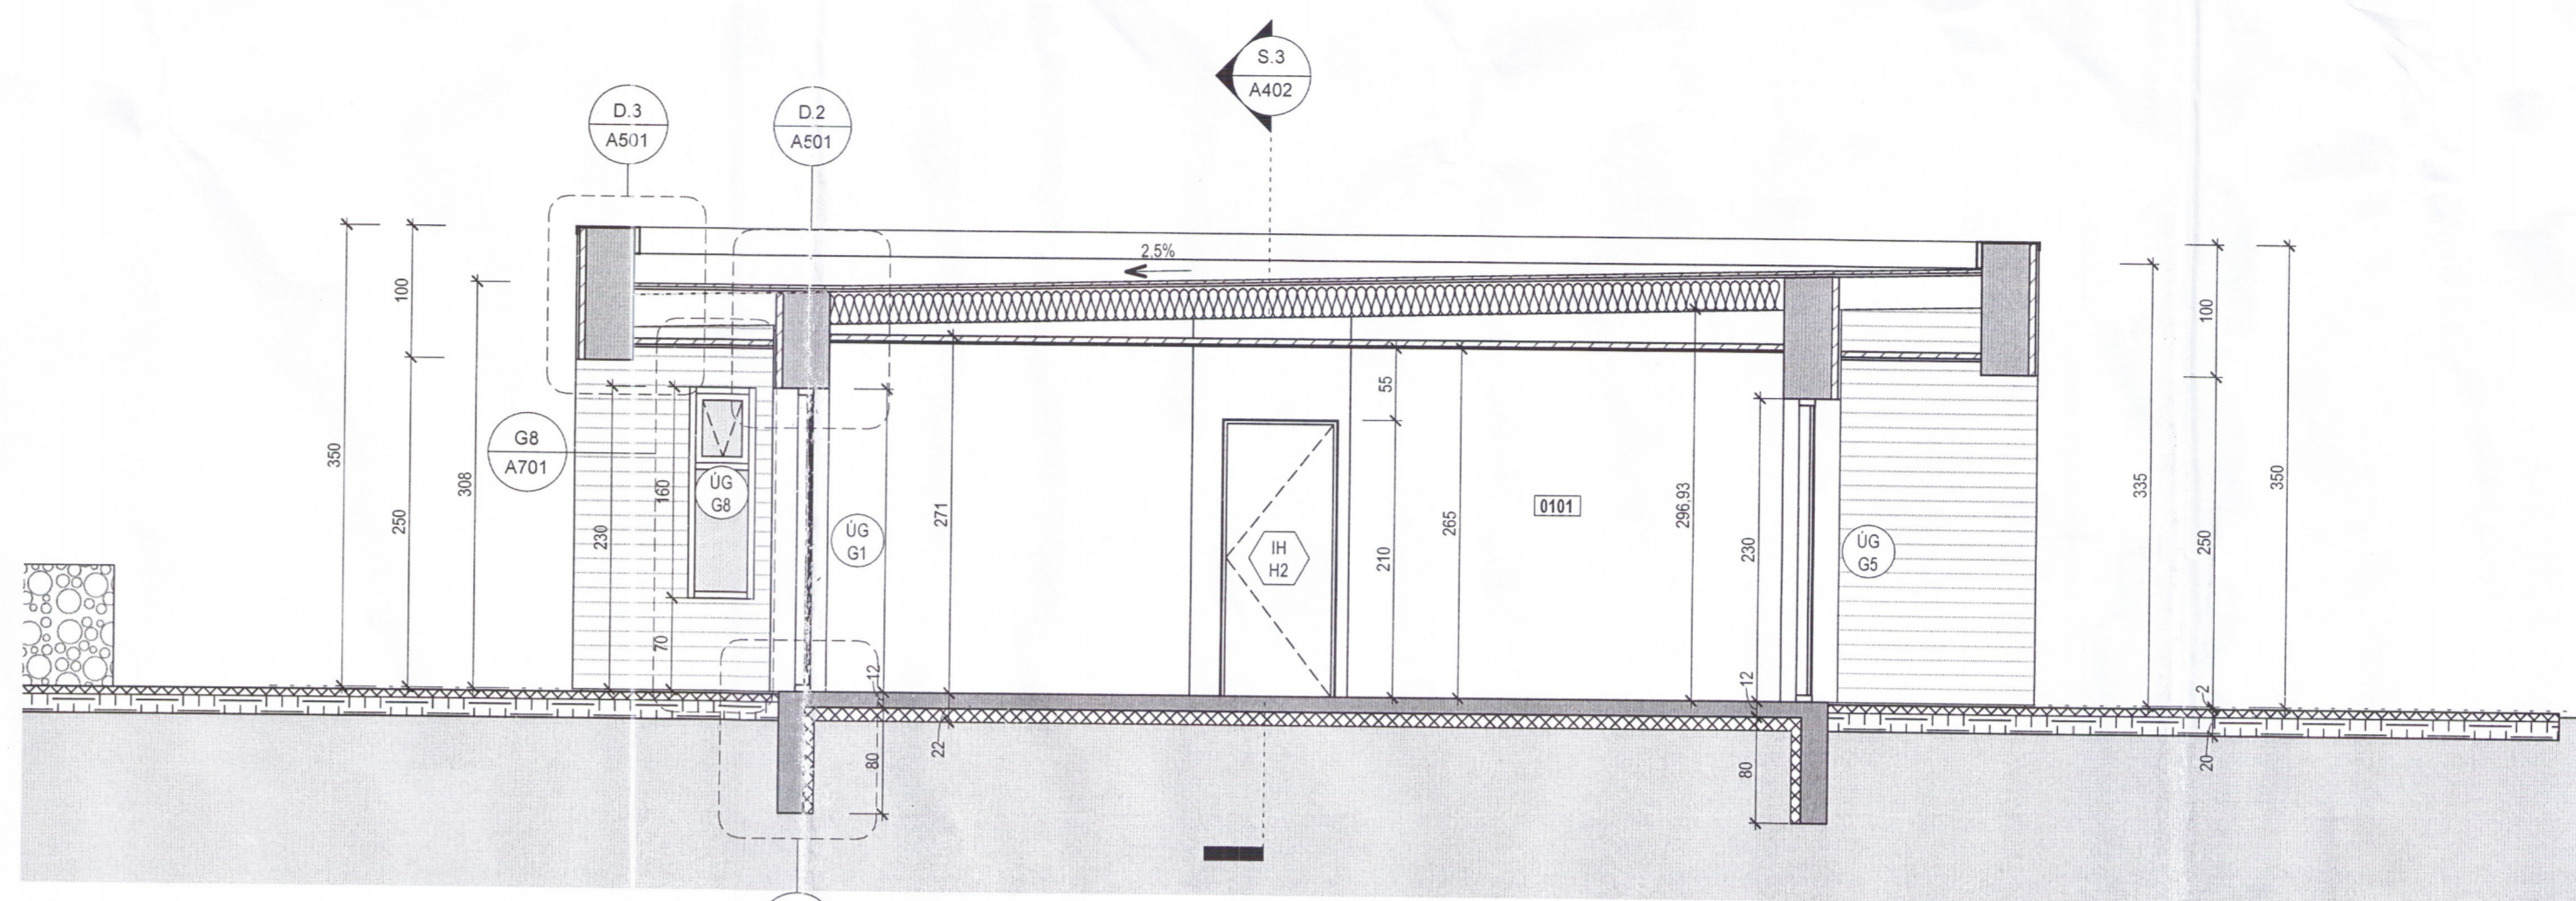

Snið 1  
1:50

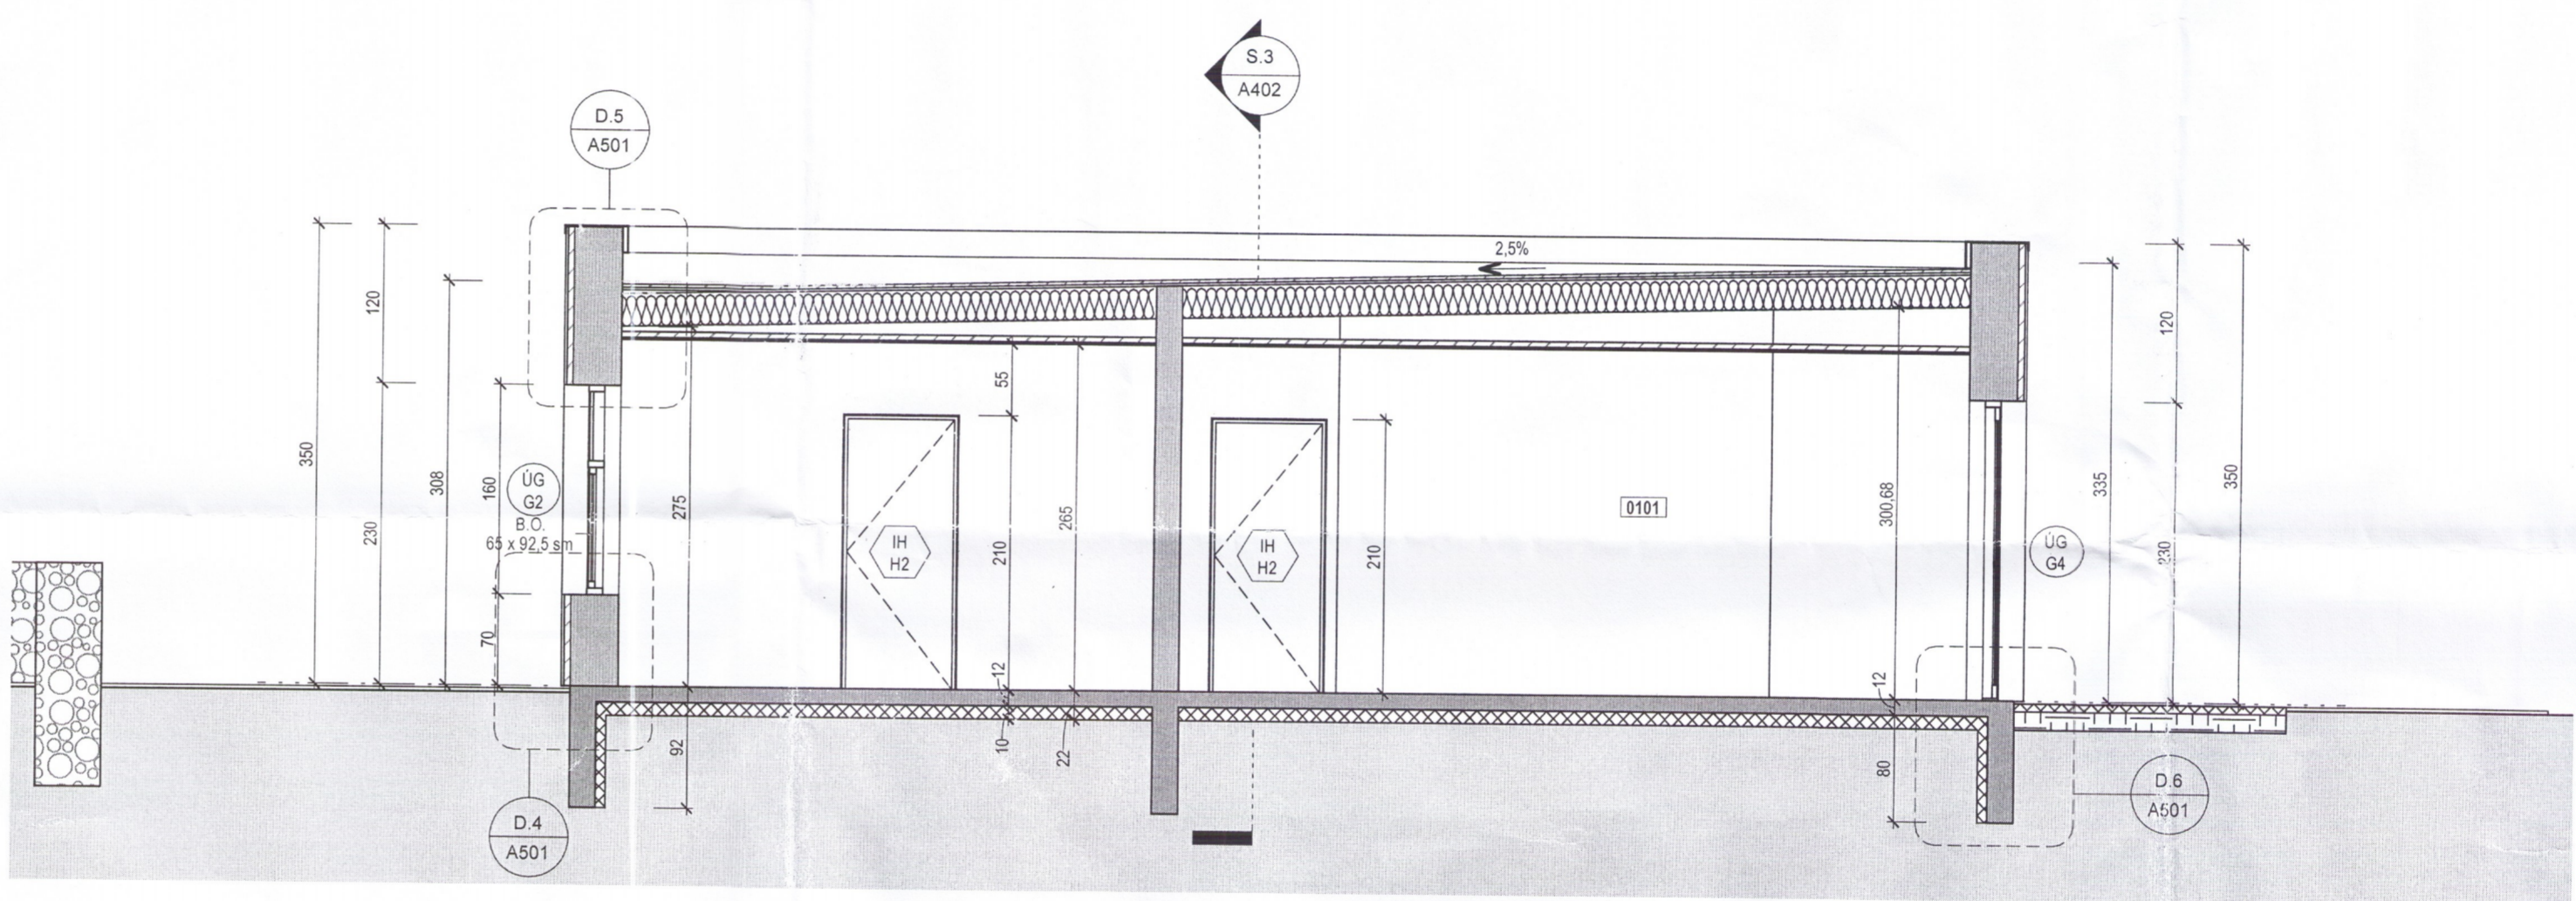

Snið 2  
1:50

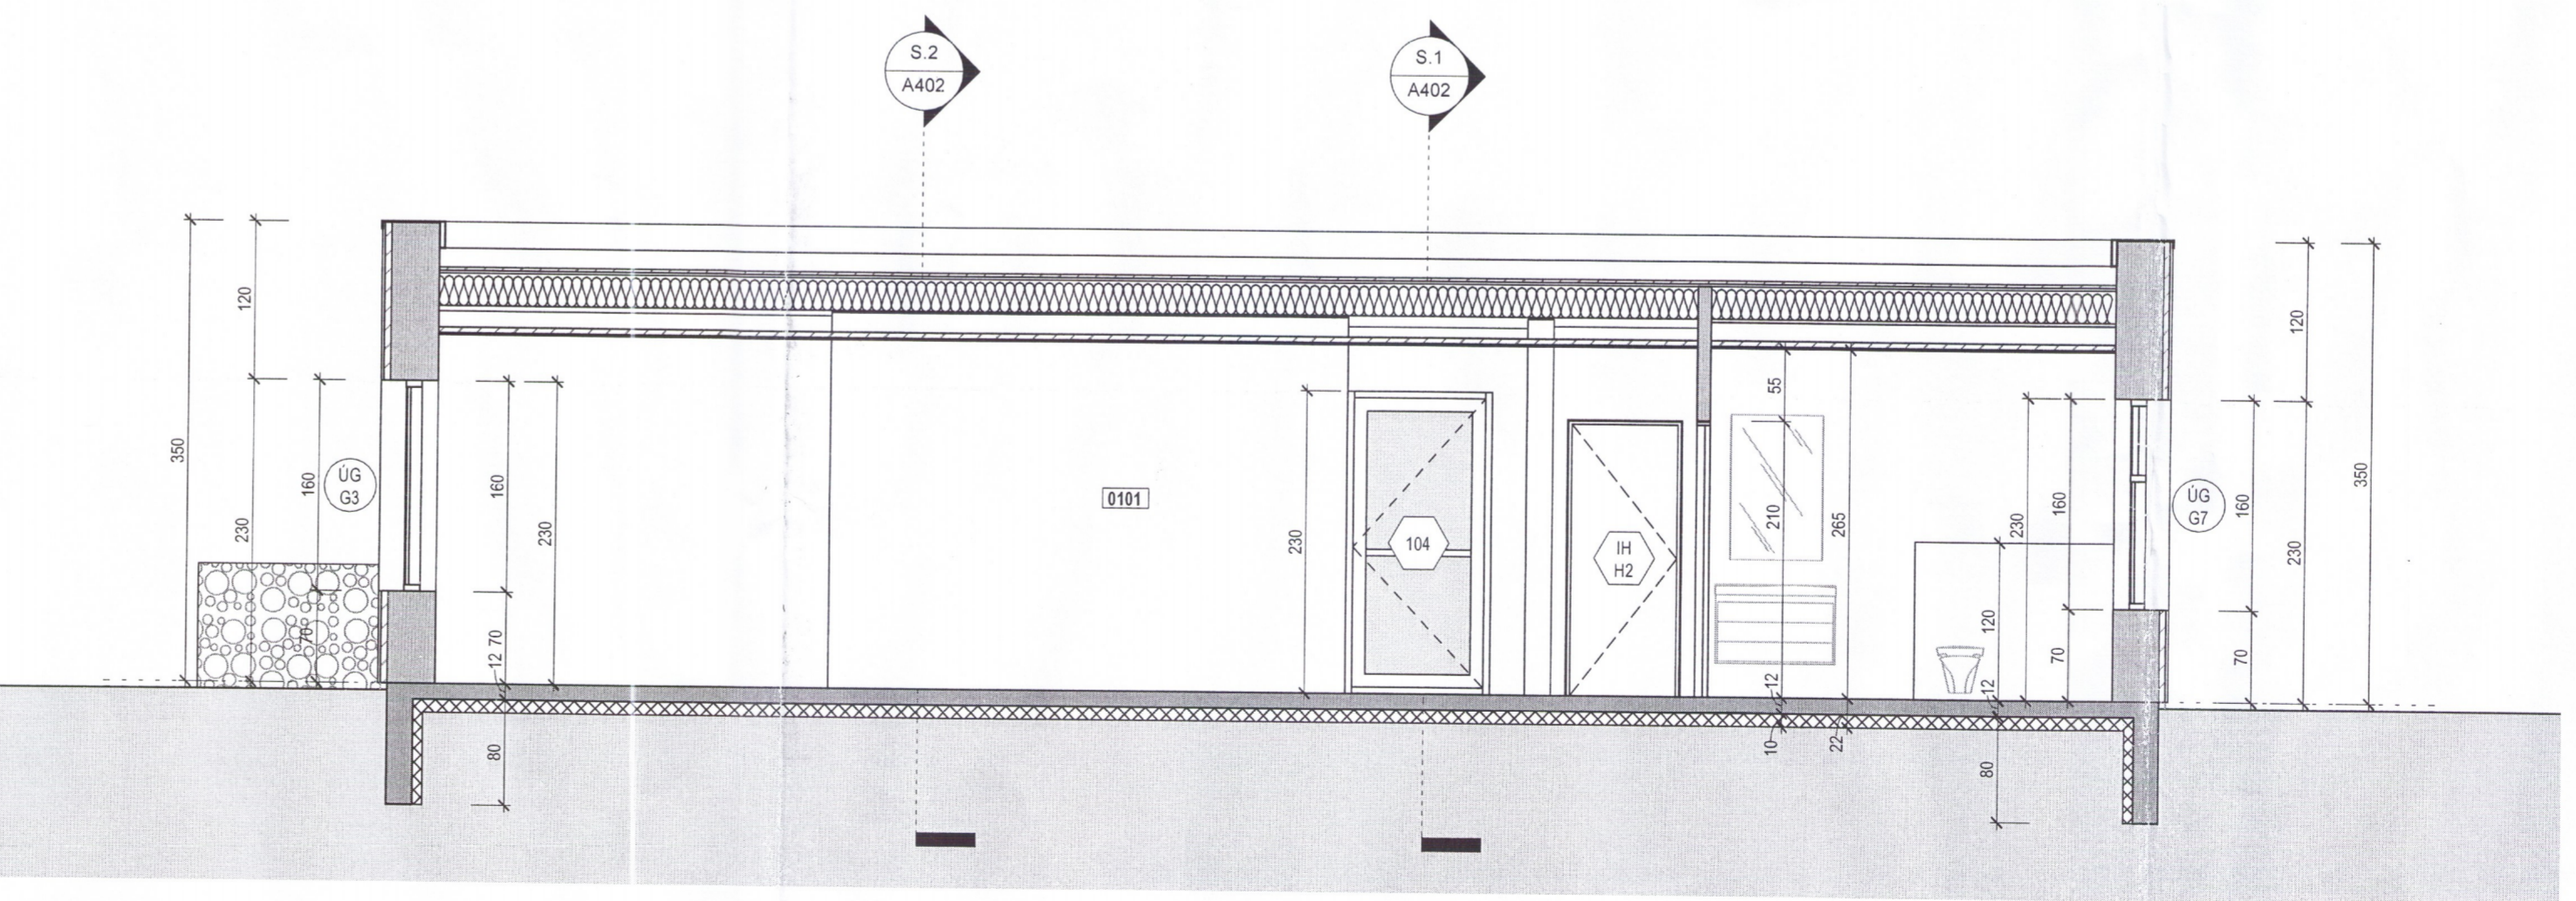


Snið 3  
1:50

**Tákn**

|     |                               |                   |  |
|-----|-------------------------------|-------------------|--|
| GN  | = Gólfurufall                 | Brunatákn         |  |
| PN  | = Þakurufall                  | Veggir og hæðskil |  |
| SN  | = Svafurufall                 | E160              |  |
| LR  | = Lofttrétt                   | E160              |  |
| VLR | = Væðingur lofttrétt          | E160              |  |
| PK  | = Þotkassur                   | A-E160            |  |
| NL  | = Neyðarfis                   | A-E120            |  |
| BO  | = Björgunarp                  | RE120             |  |
| R   | = Reykskyggt                  | RE120             |  |
| HSL | = Handtöskvæði                | A-REIM120         |  |
| UT  | = Merkur útgangur             |                   |  |
| HV  | = Hitaveita                   |                   |  |
| VV  | = Væðaveita                   | Hurðir            |  |
| RR  | = Ráðmagnaveita               | E30-CS            |  |
| UK  | = Útkerfi                     | E30-CS            |  |
| DS  | = Dyrasími                    | E160-CS           |  |
| DS  | = Dyrasími                    | Cluggar           |  |
| FS  | = Fellingstigi við björgunarp | E30               |  |
| BR  | = Brunaslanga                 |                   |  |
| ST  | = Stigleiðsla                 |                   |  |
| ST  | = Stigleiðsla út              |                   |  |
| ST  | = Stjórnað brunavörðunarkerfi |                   |  |
| IR  | = Innrikk                     |                   |  |
| BL  | = Blástæði fyrir fallaða      |                   |  |

| Útg. | Dags. | Lýsing | Nafn |
|------|-------|--------|------|
|      |       |        |      |

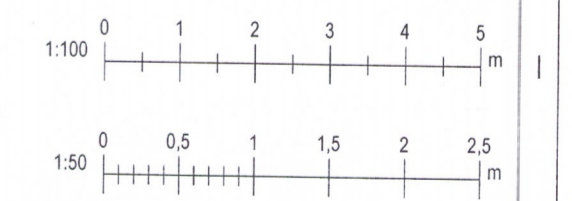

**KRark** Kristinn Ragnarsson arkitekt ehf.  
 Hiltasámi 19-2 hæð, 201 Kópavogur, Ísland  
 Sí. 564 2255 - Fax. 544 4225  
 Kl. 581298.3589 - www.krark.is - krark@krark.is

**Pórisstaðir 2 Lóð 21**  
**Grímsnes- og Grafingshreppur**  
 Landnúmer: 212302 Staðgreinir: 8719-1-92200200  
 Sumarhúsið

**Útlit og snið S.1-S.3** 6436.13

Séruppráttir

|                 |         |             |              |
|-----------------|---------|-------------|--------------|
| Hönnun:         | RCM     | Verknúmer:  | 170091S      |
| Verkefnastjóri: | RCM     | Mælikvarði: | As indicated |
| Teiknaði:       | LPM,RCM | Dagsetning: | 01.01.2018   |
| Yfirfariði:     | RCM     | Bláð:       | Útgáfa:      |

Samþykkt: *Jh*  
 Kristinn Ragnarsson  
 Kl. 120944.2869

**A402**

Skrá: 13.9.2018 15:32:09  
 Skrá: E:\Verkefni\170091S-Pórisstaðir 2 Lóð 21\Grafingshreppur\170091S-Pórisstaðir 2 Lóð 21\_Gr\_0ao.rvt  
 Prent: 12.09.2018

Copyright © KRark. Hönnuð sést í öllum réttum og löngum. - Félögum er lóð skillegu samþykki