


Umhverfis- og tæknisvið Uppveita  
 Yfirfarið  
 15. okt. 2018  
 Fl. Byggingarfulltrúi

Skýringar:

- Innréttingateikningar liggja ekki fyrir. Staðsetning raflagna er ekki endanleg á þessu svæði.
- Hafa skal samráð við arkitekt um endanlegar staðsetningar.
- Spennujöfnun vatnsinntaka
- Tenging sökkulskauts

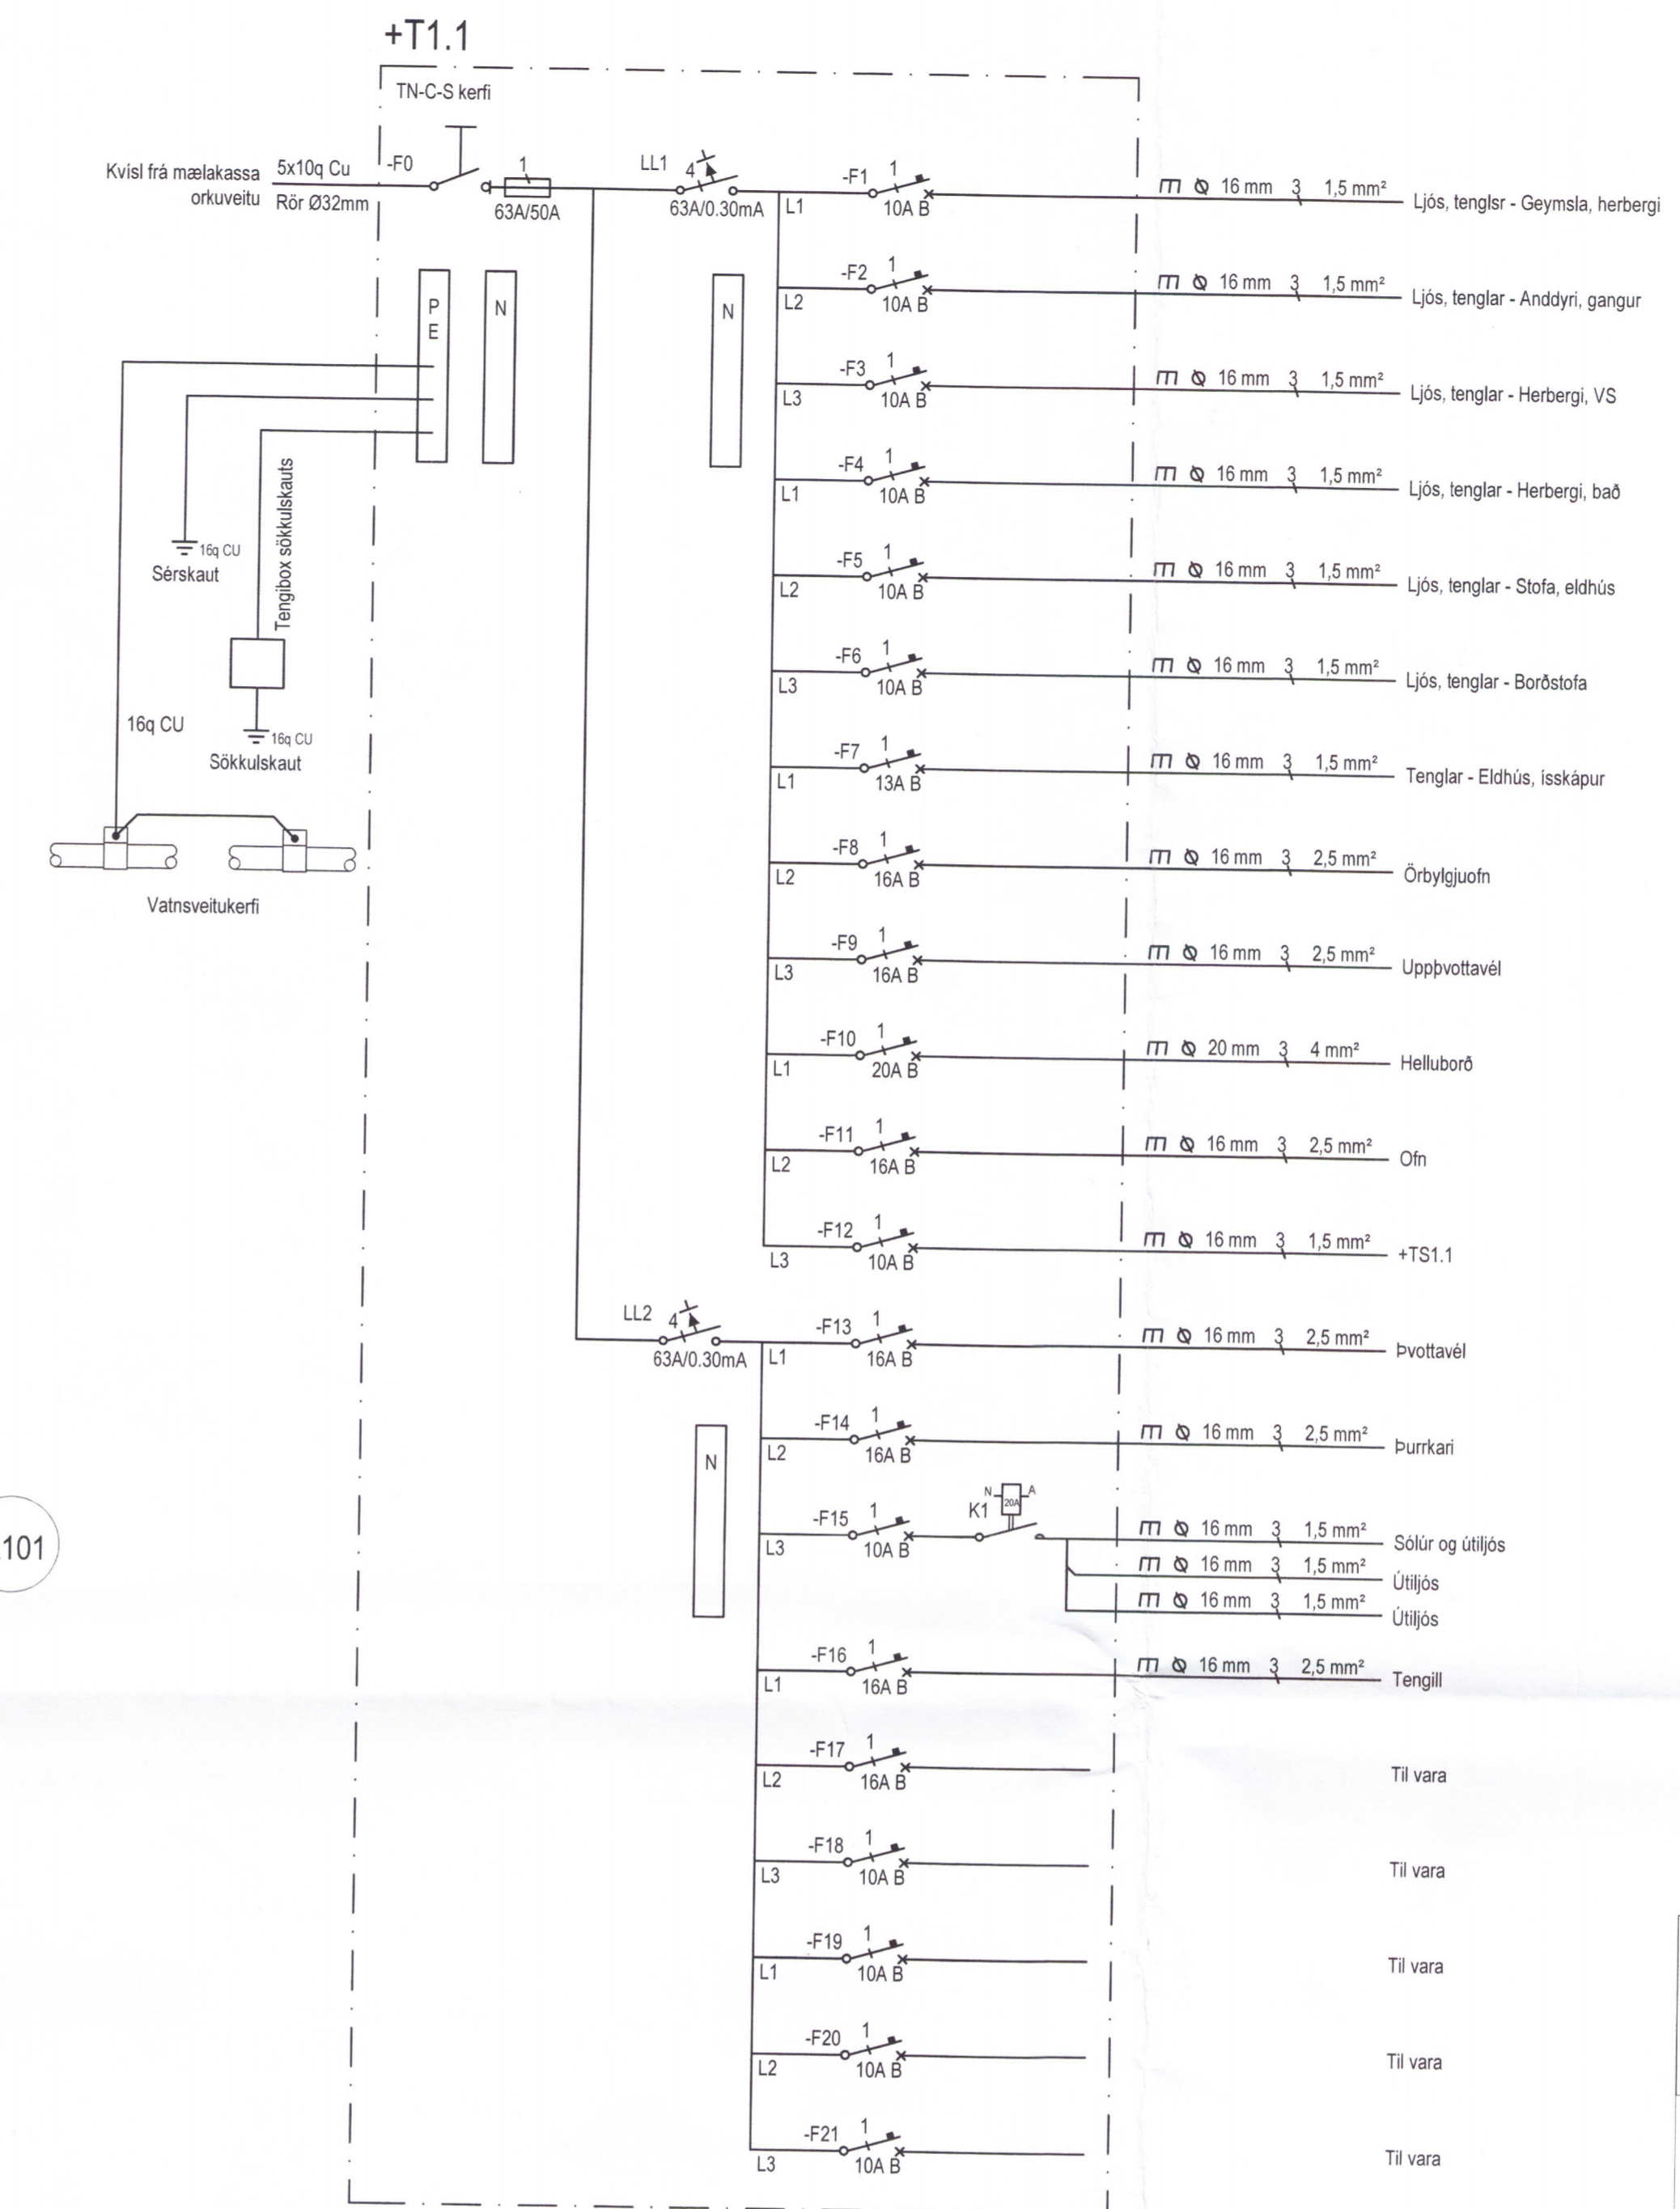

Þórisstaðir 2, lóð 20  
 Heimtaug rafmagns:  
 3 x 400V, 50A  
 Inntaksrör rafmagns, Ø50mm  
 Inntaksrör smáspenna, 1 x Ø32mm  
 Inntaksrör ná að lóðarmörkum



Hannað:  
 Agnar Sveinsson  
 Yfirfarið:  
 Vilhjalmur Rist  
 Samþykkt: Vilhjalmur Rist  
 Aðalhönnuður

Br. númer	Dagsetning	Skýring
---	---	---
---	---	---
---	---	---
---	---	---
---	---	---

Fristundahús  
 Þórisstaðir 2, lóð 20  
 Grímsnes- og Grafínsreppur

Raf- og smáspennulagnir, einlínur.  
 1. hæð  
 1:50

6440-18  
 011601 A  
 9.8.2018