




FRÁRENNSLISLAGNIR Í GRUNNI, GRUNNMYND. 1:50

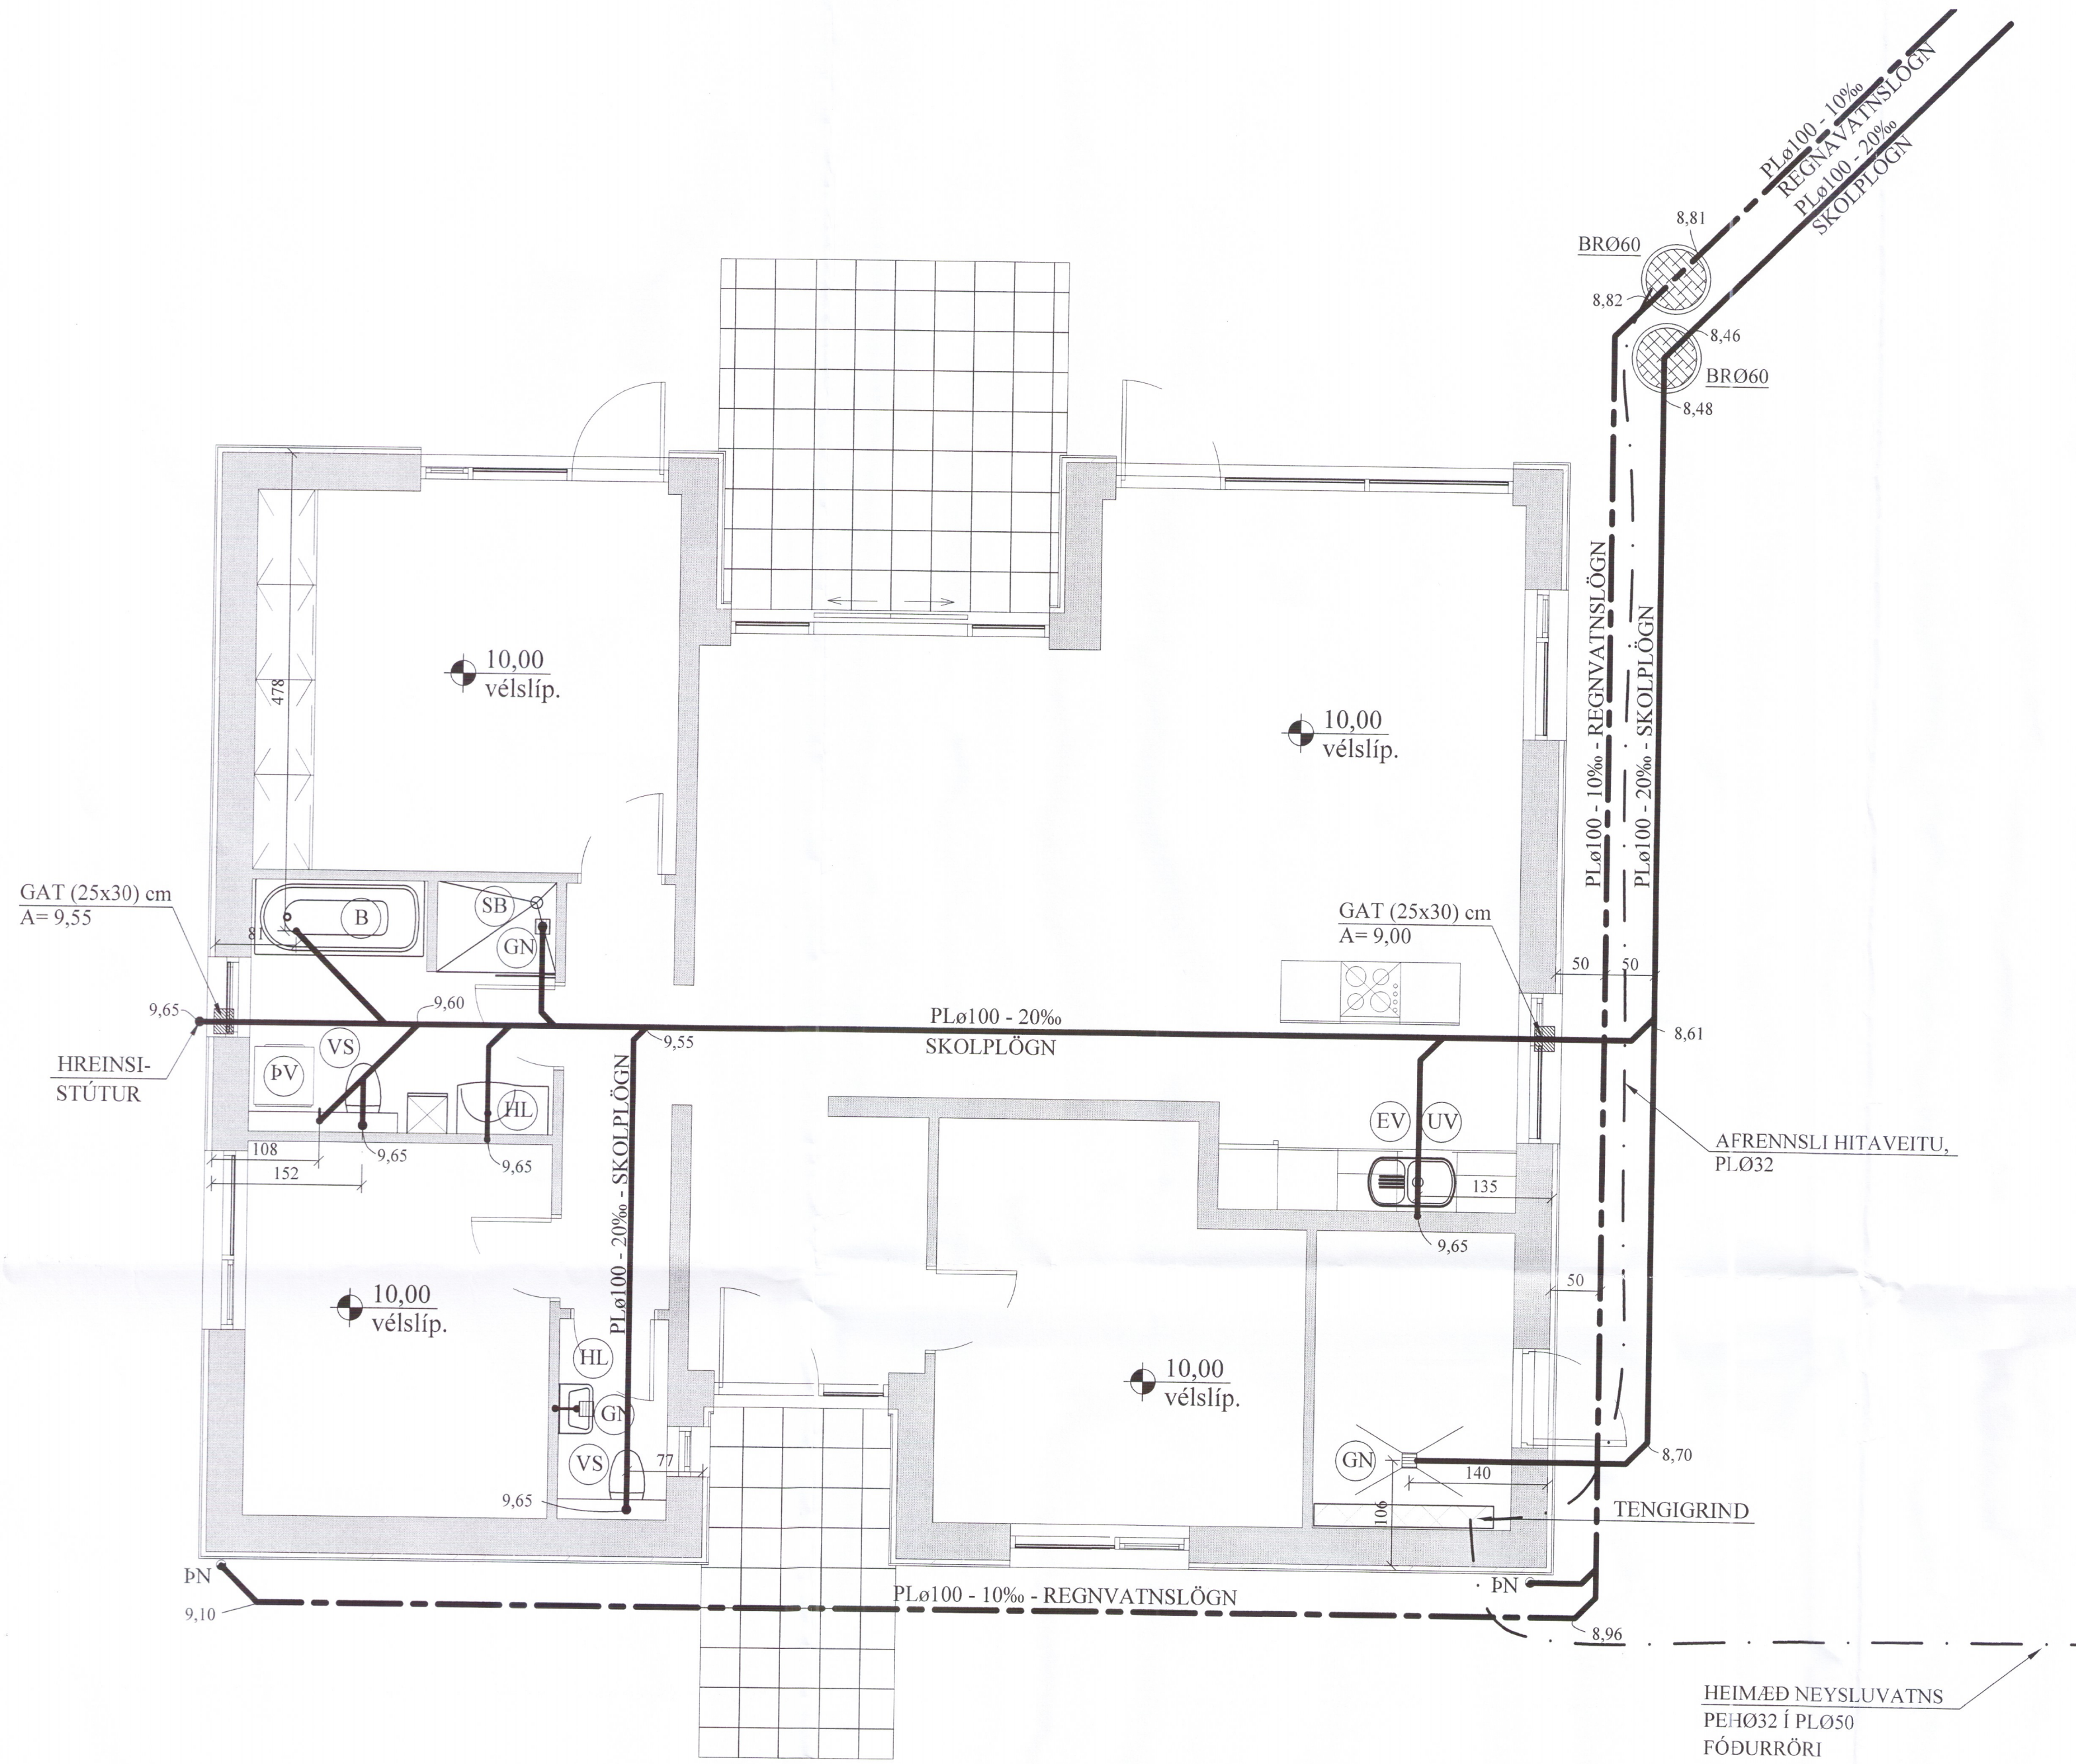


LEGA LAGNA VIÐ UNDIRSTÖÐUR. 1:20

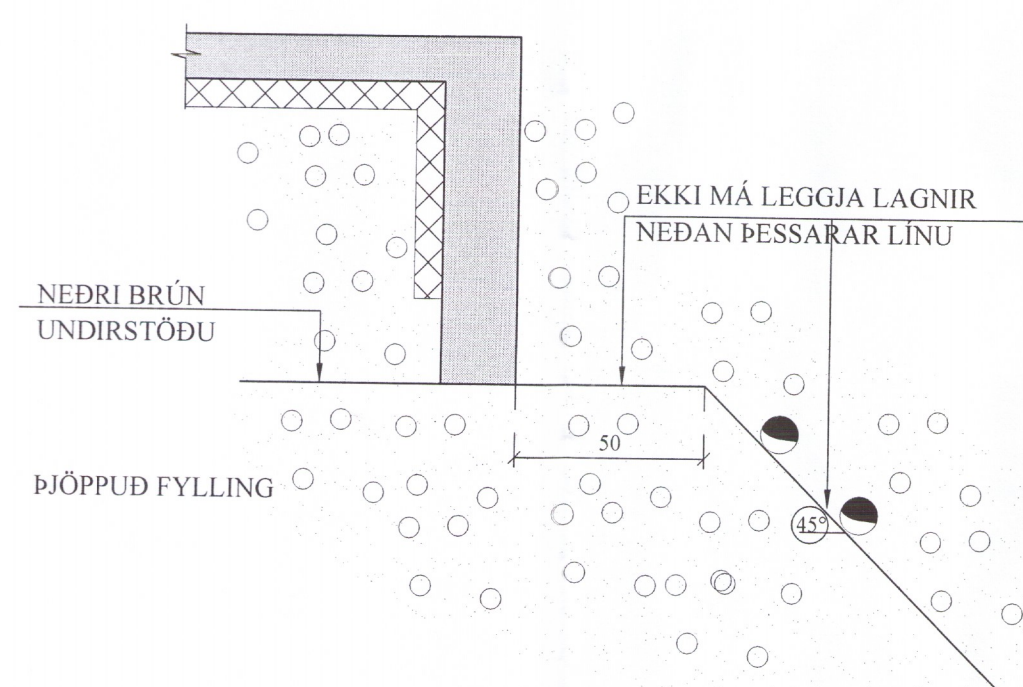

SNIÐ A - A. 1:20
FRÁGANGUR SITURLAGNA


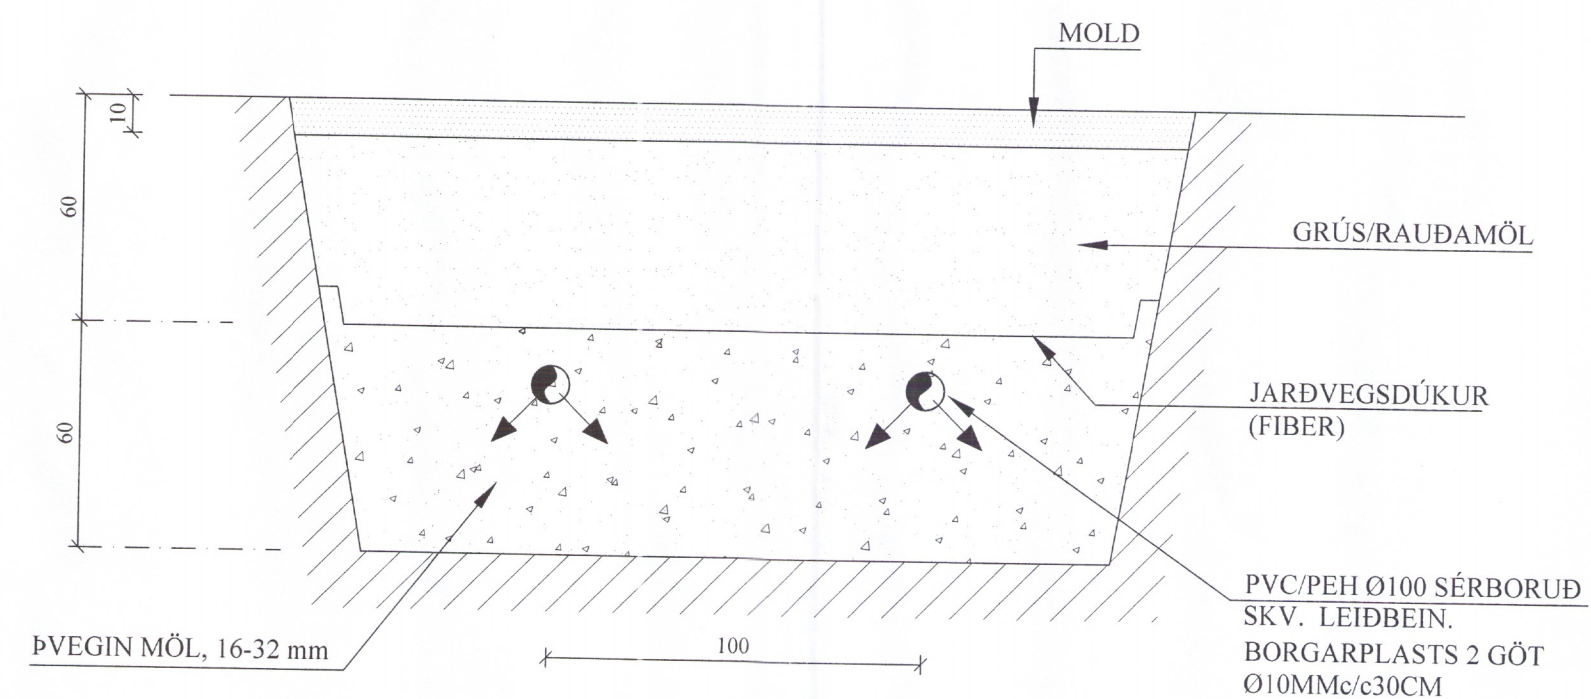


AFSTÖÐUMYND. 1:500

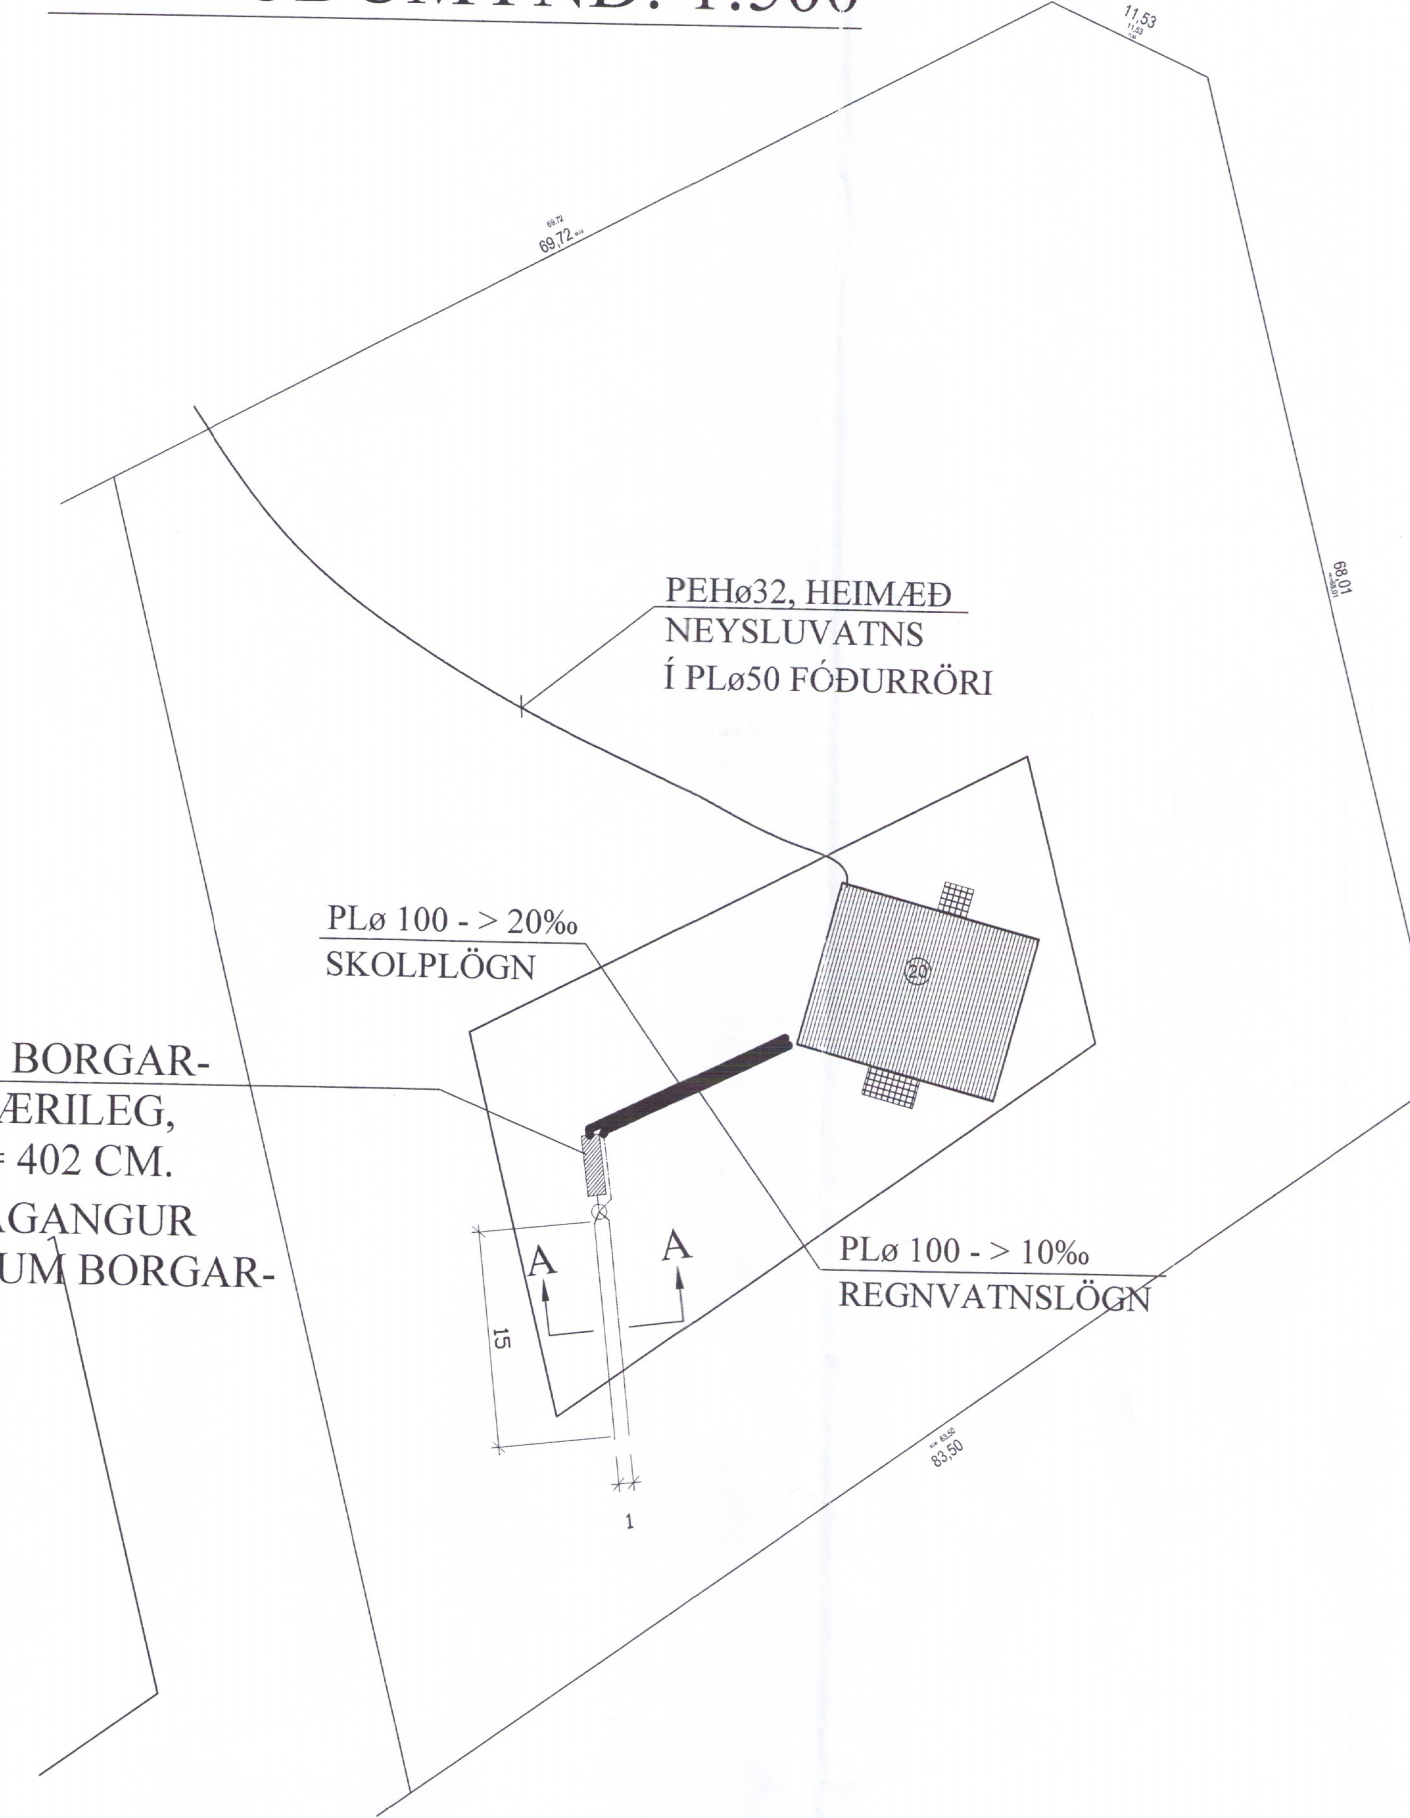


Umhverfis- og tæknisvið Úppsveita
Yfirfarið
15. okt. 2018
f.h. Byggingarfulltrúi

Frágangur Inntaksröra
inn í hús - Almenn skýringarmynd. 1:20

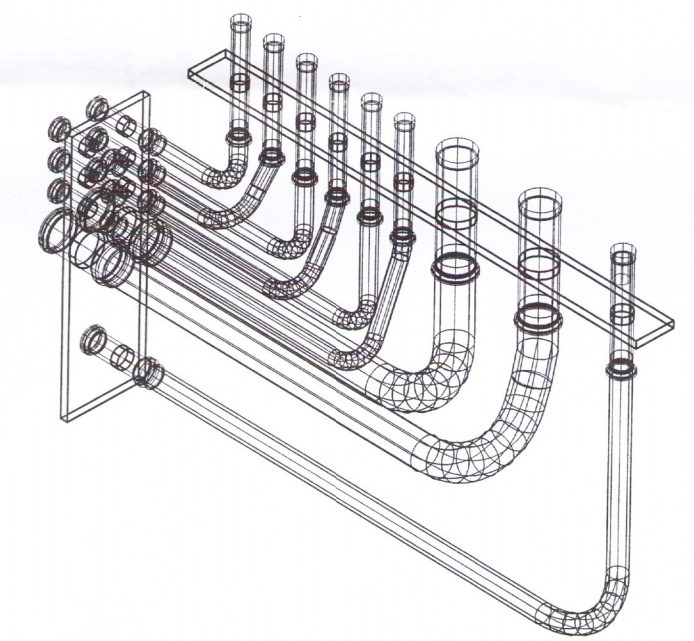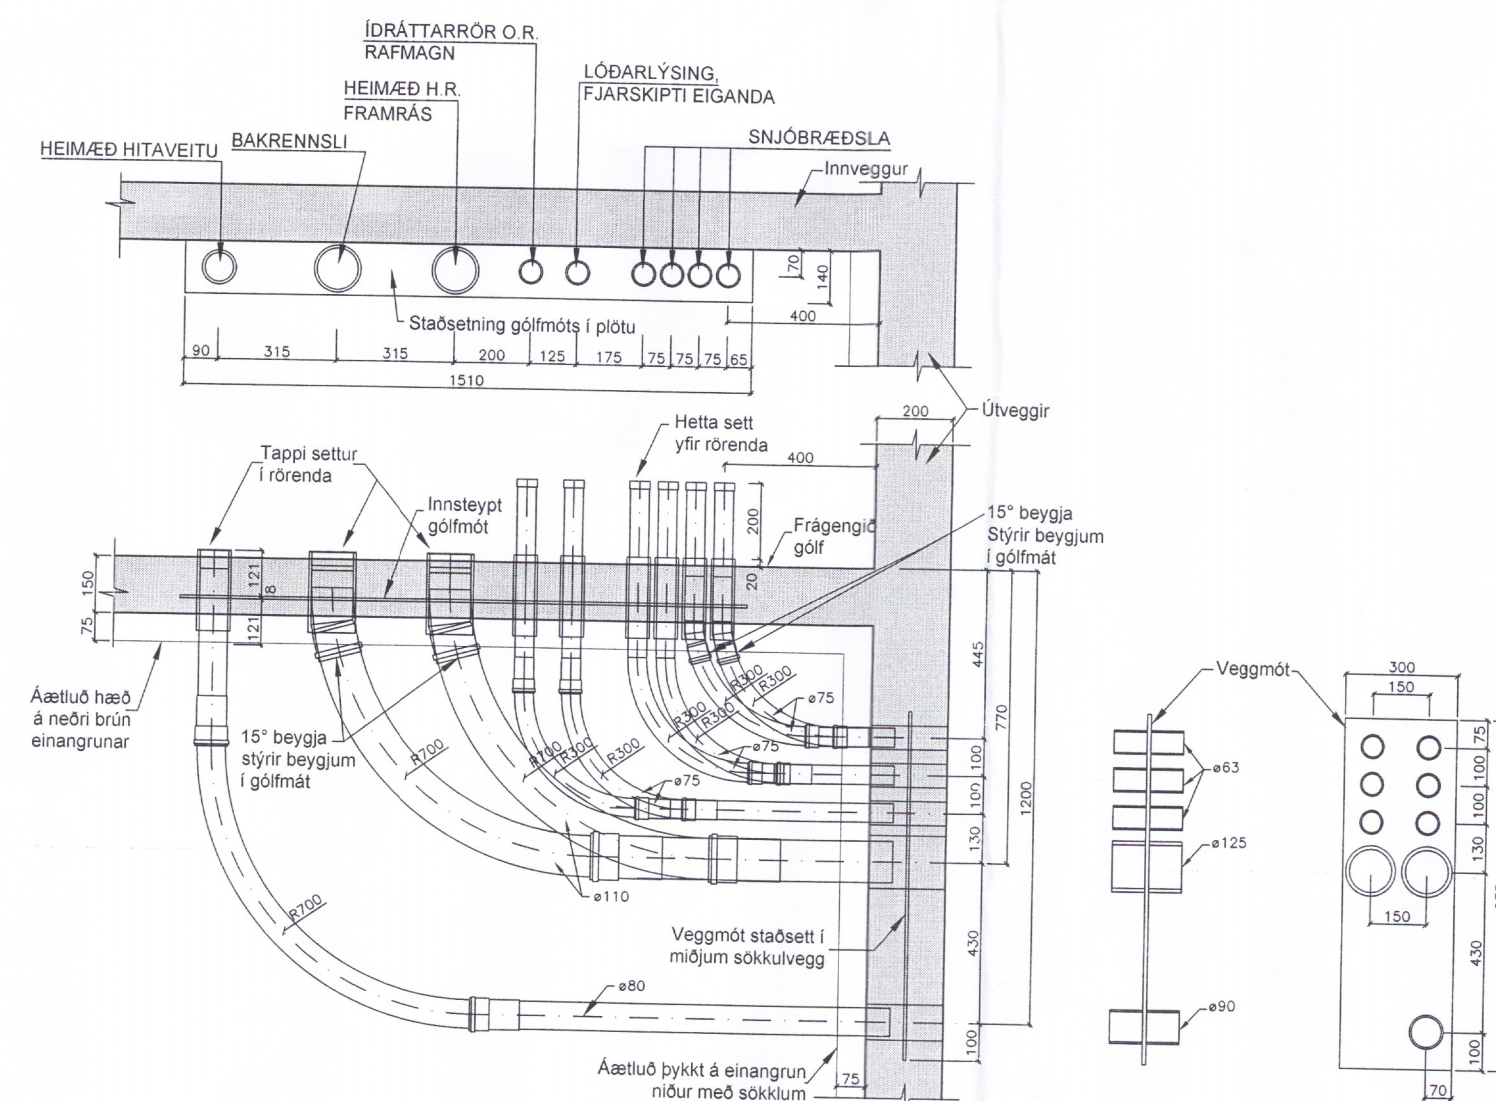

FRÁRENNSLISLAGNIR Í JÖRÐU
OG GRUNNI. 1:20

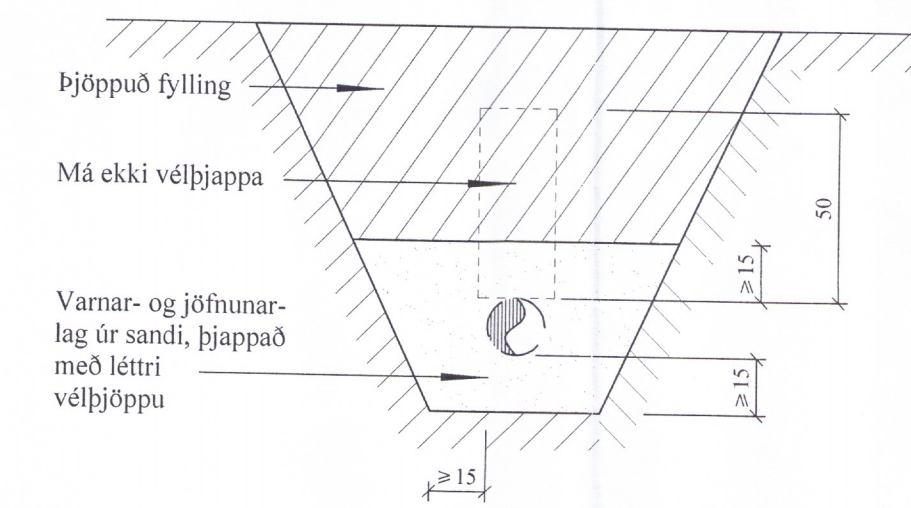

BREYTINGAR	

TILVÍSANIR:
SKÝRINGAR..... SJÁ TEIKN. NR. 2-01

6445-18

Reikn.	JKR	Júní '17	Útgefið:	16.06.2017
Teikn.	JKR	Júní '17	Kvarði:	1:50, 1:20, 1:500
Samþ.				

ÞÓRISSTAÐIR 2 - LÓÐ 20 Nr. 2-02
Grimsnes- og Grafingshreppi

Verkhuti
FRÁRENNSLISLAGNIR Í
GRUNNI, GRUNNMYND,
HEIMÆÐAR V.G. OG FRÁR.
AFSTÖÐUMYND OG FL.

Jón Kristjánsson
Byggingarverkefningur
VJK ehf.
Árnúla 19
108 Reykjavík
Sími: 537-0002 Gsm: 772-3154
Kt: 210754-4829
Netfang: jkris54@gmail.com