




Umhverfis- og tæknivíð Úppsveita
Samþykkt
 19. sep. 2018
Rinn Rann
 Byggingarfulltrúi

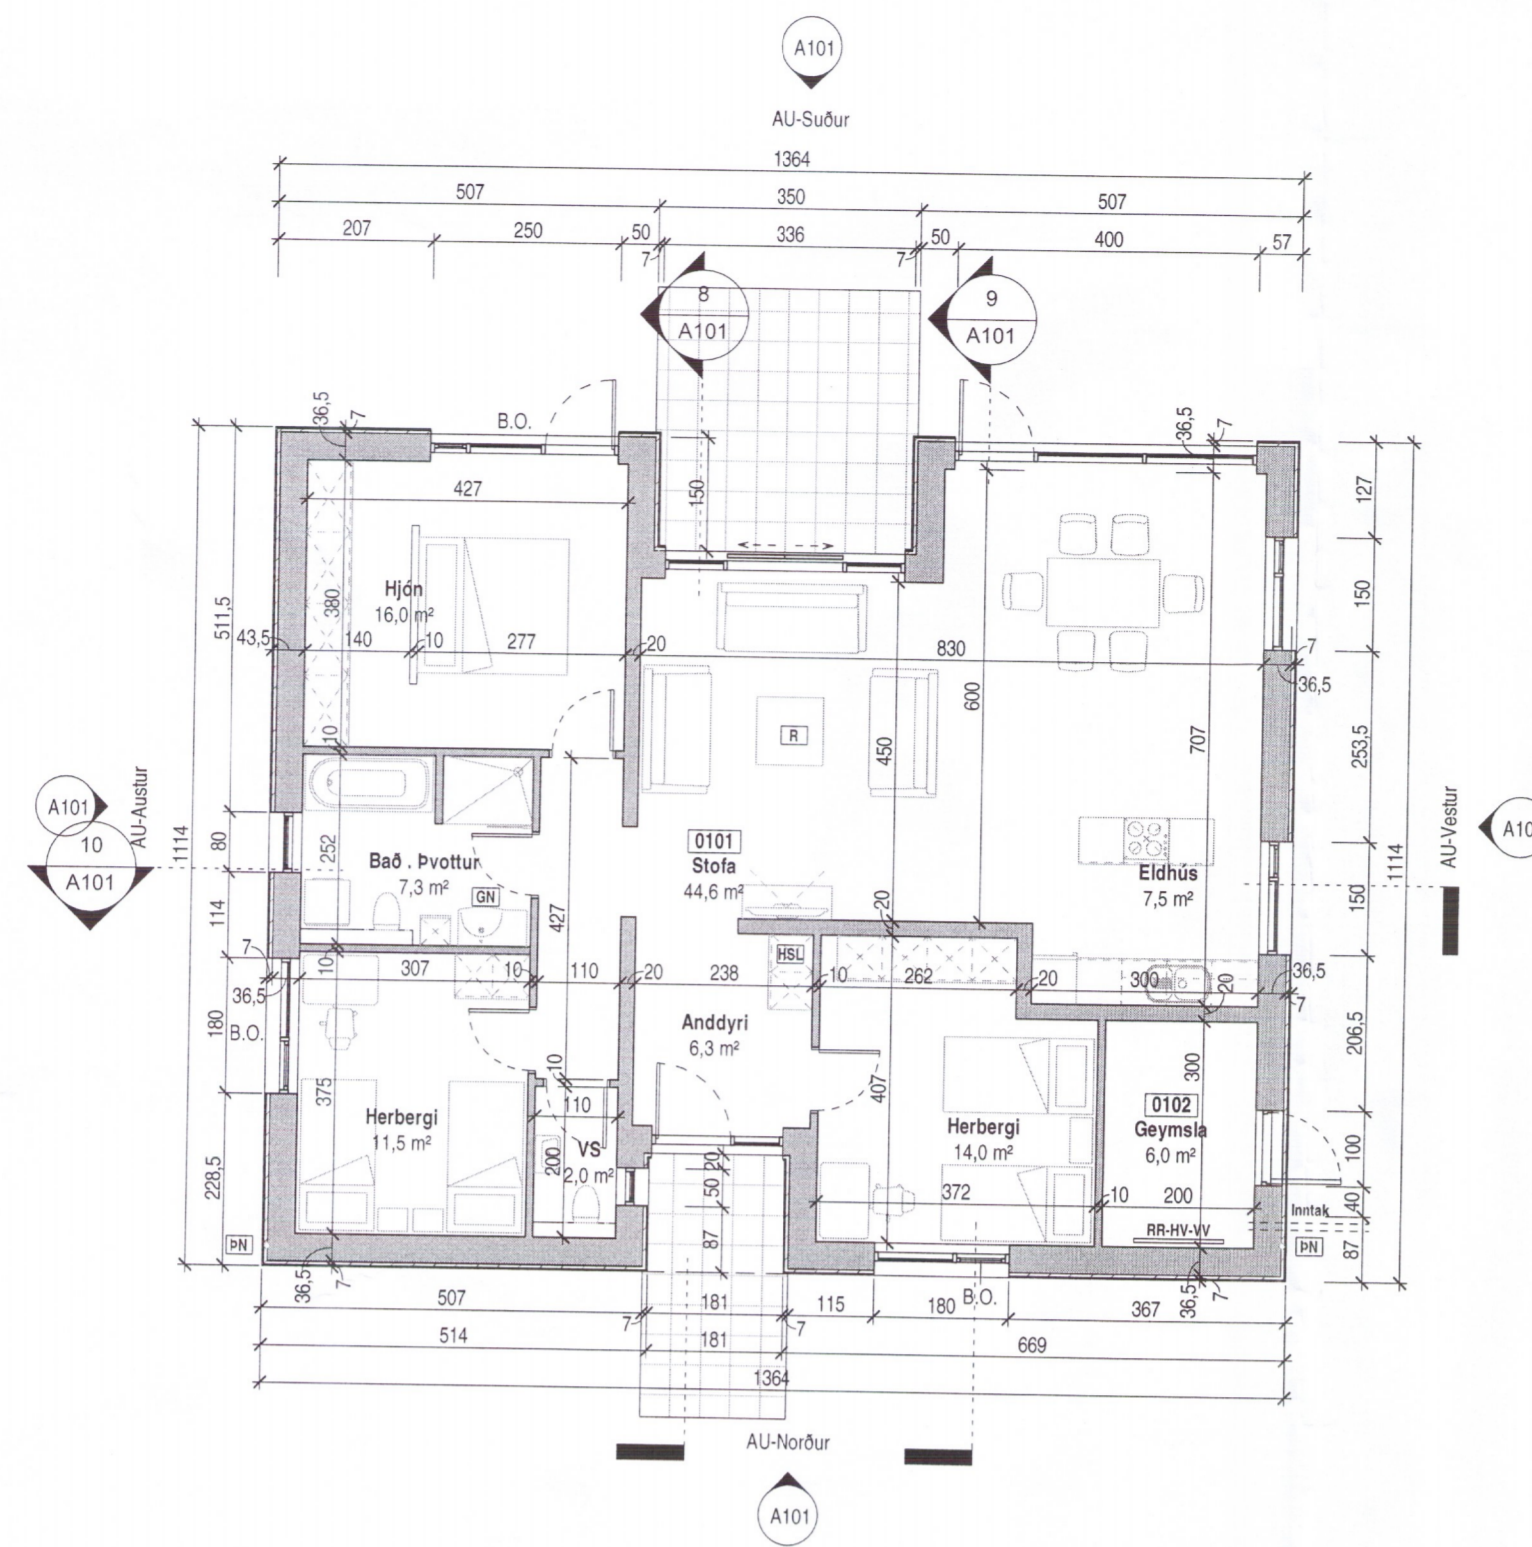


Grunnmynd 1.hæðar
 1:100

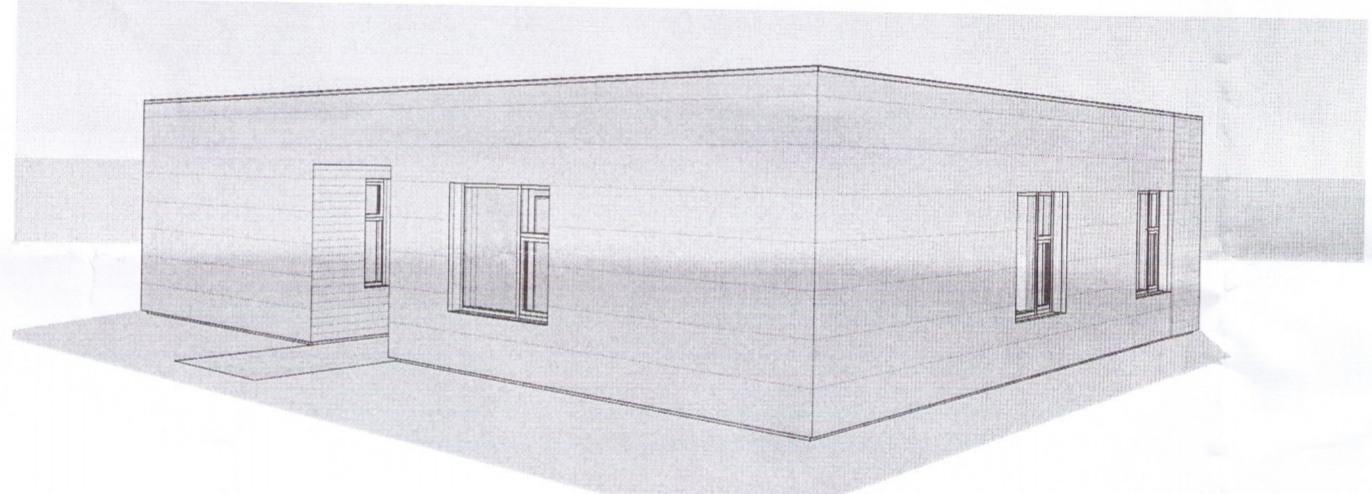


Séð frá Norðvestri

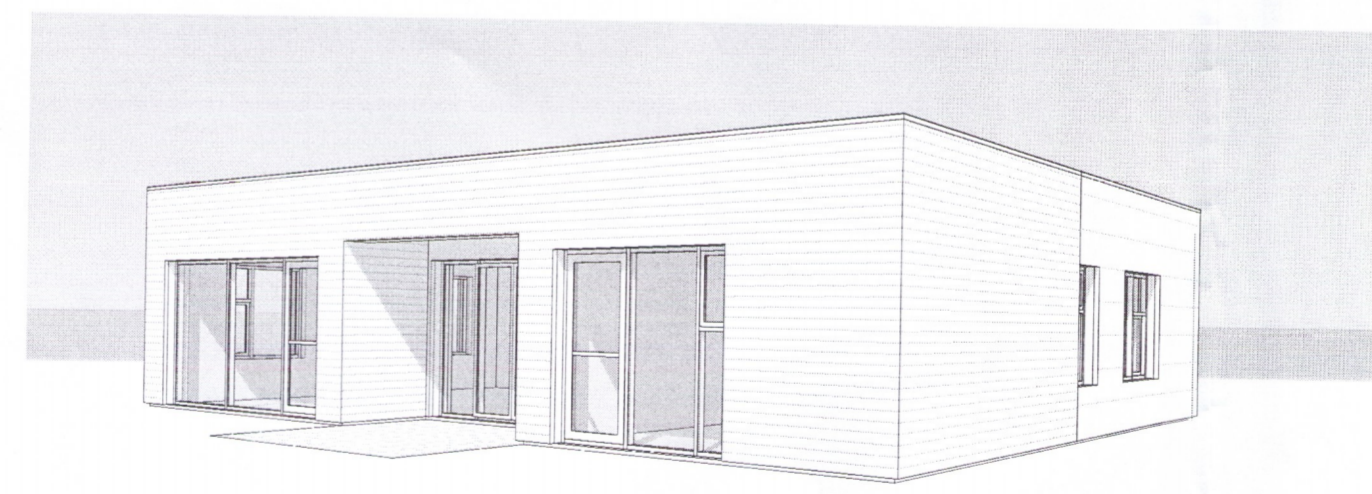

Séð frá suðvestri

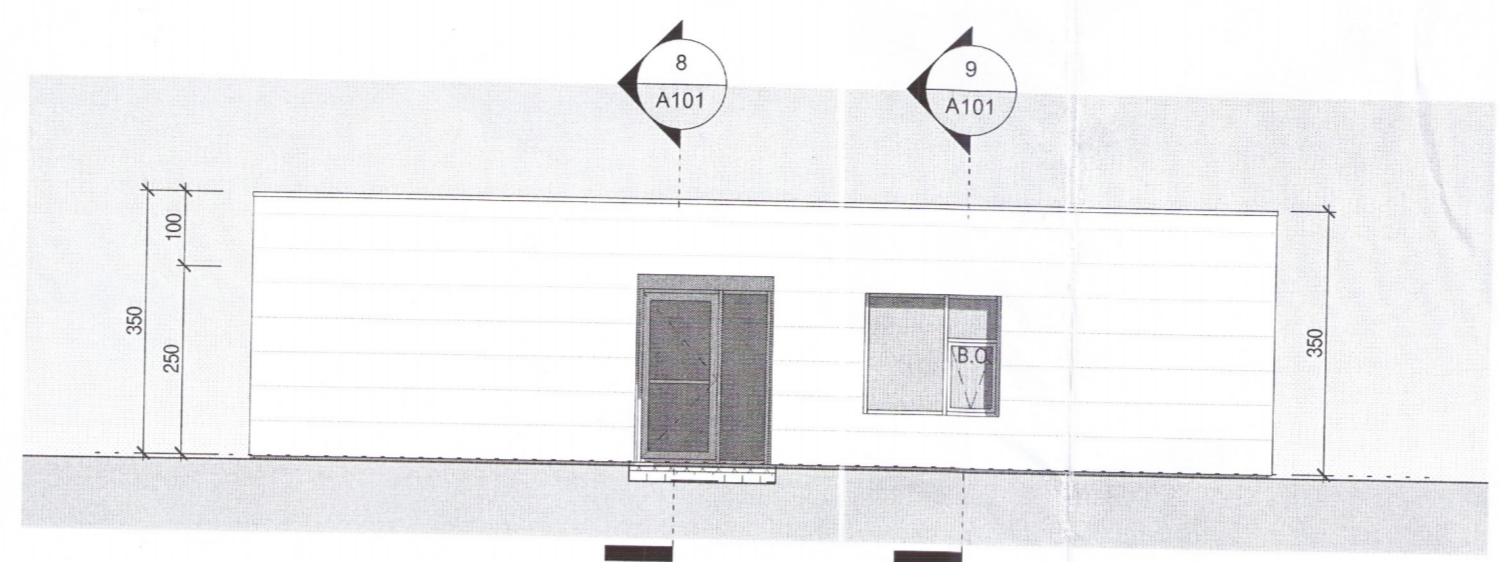


Norður útlit
 1:100

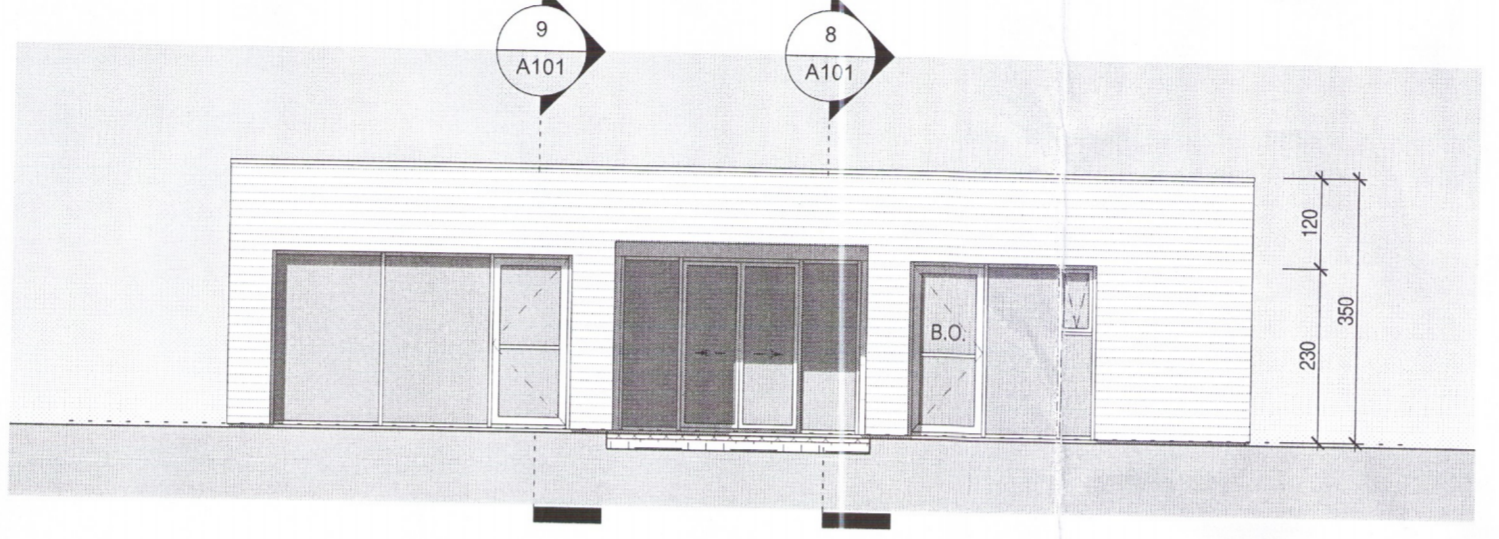


Suður útlit
 1:100




Austur útlit
 1:100

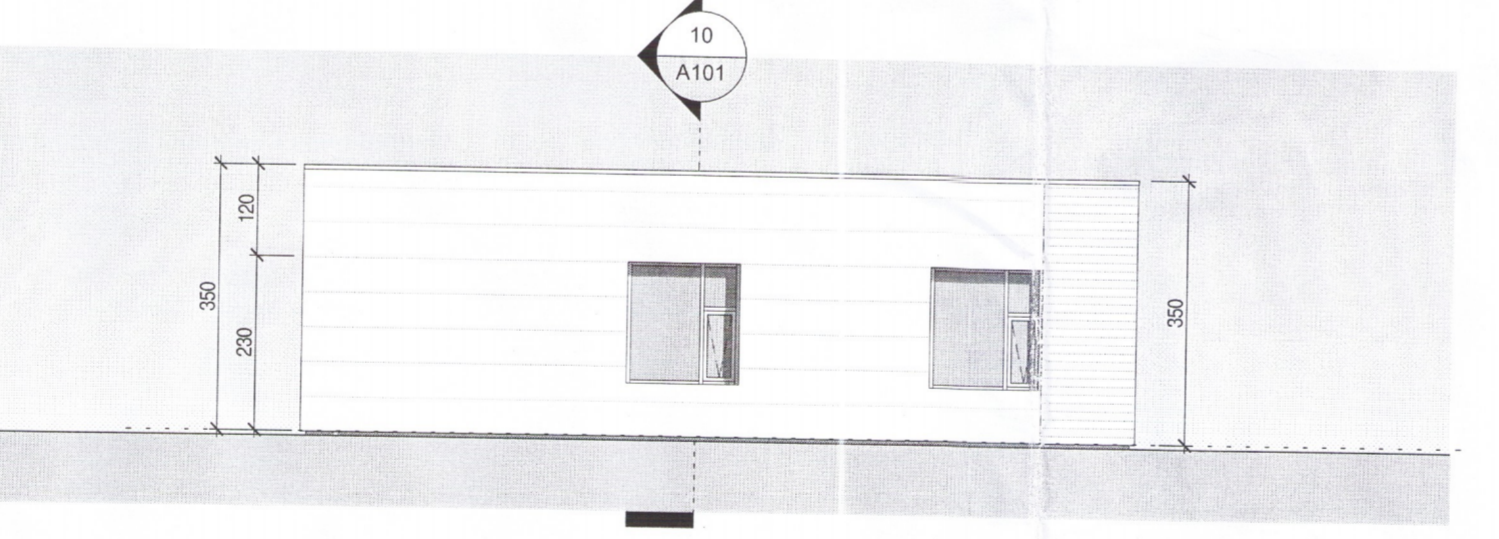


Vestur útlit
 1:100

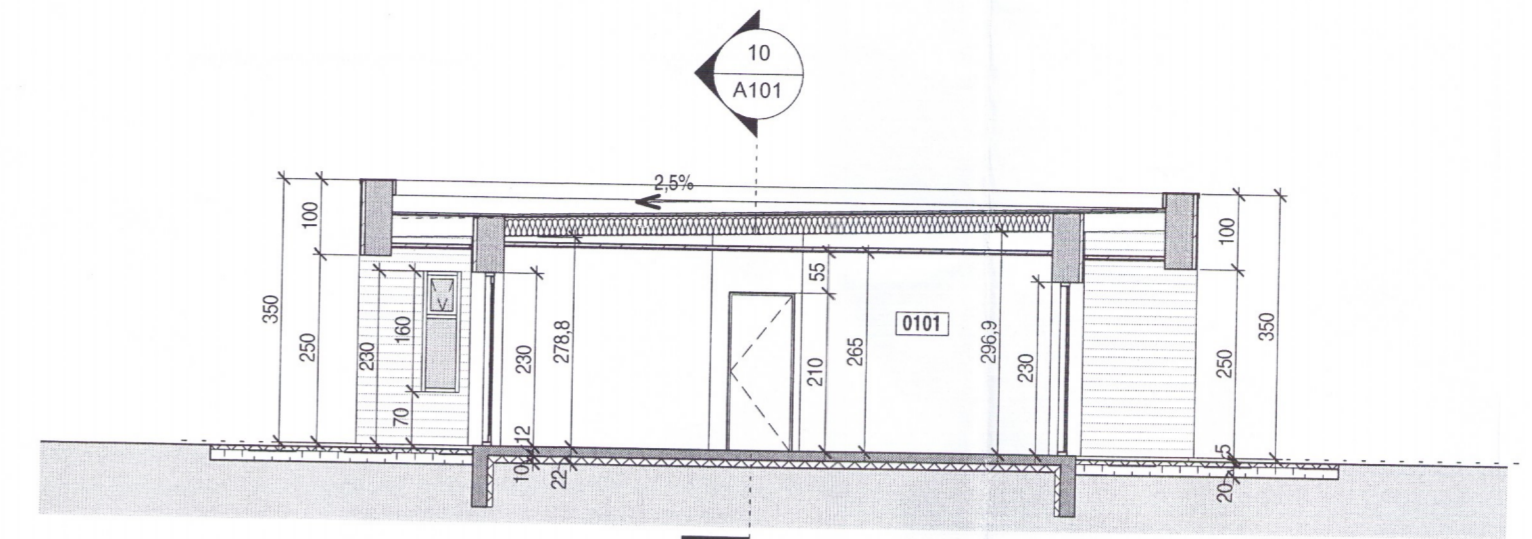

Snið 1
 1:100

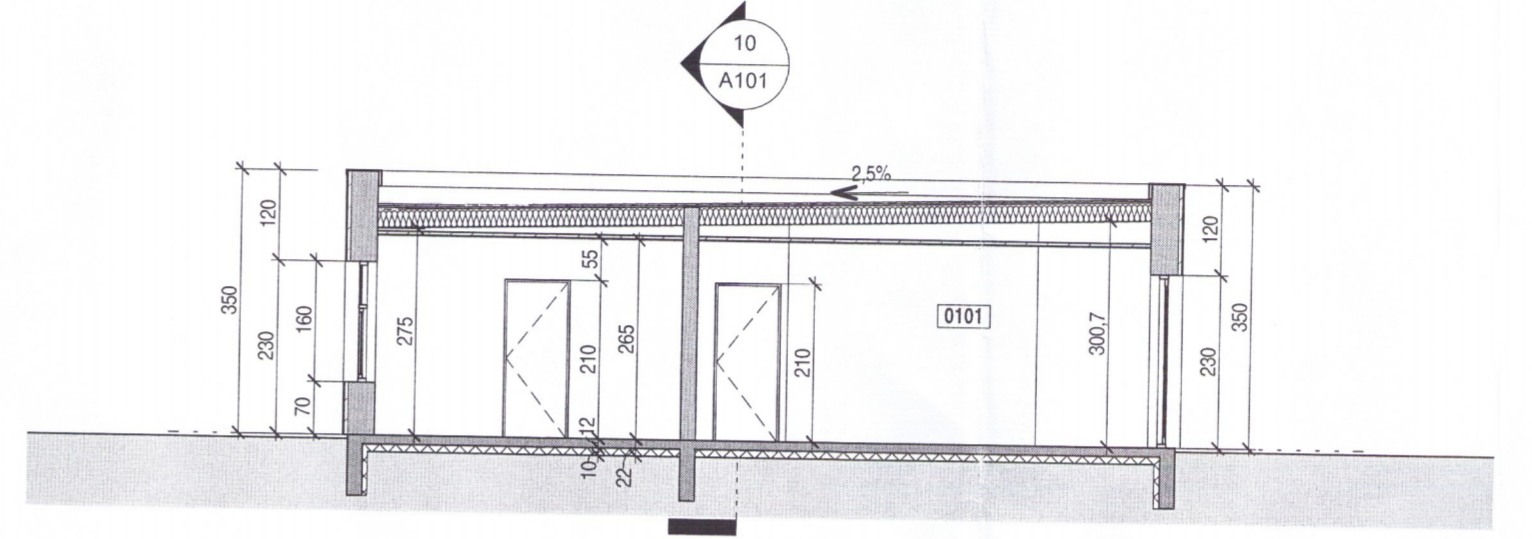


Snið 2
 1:100

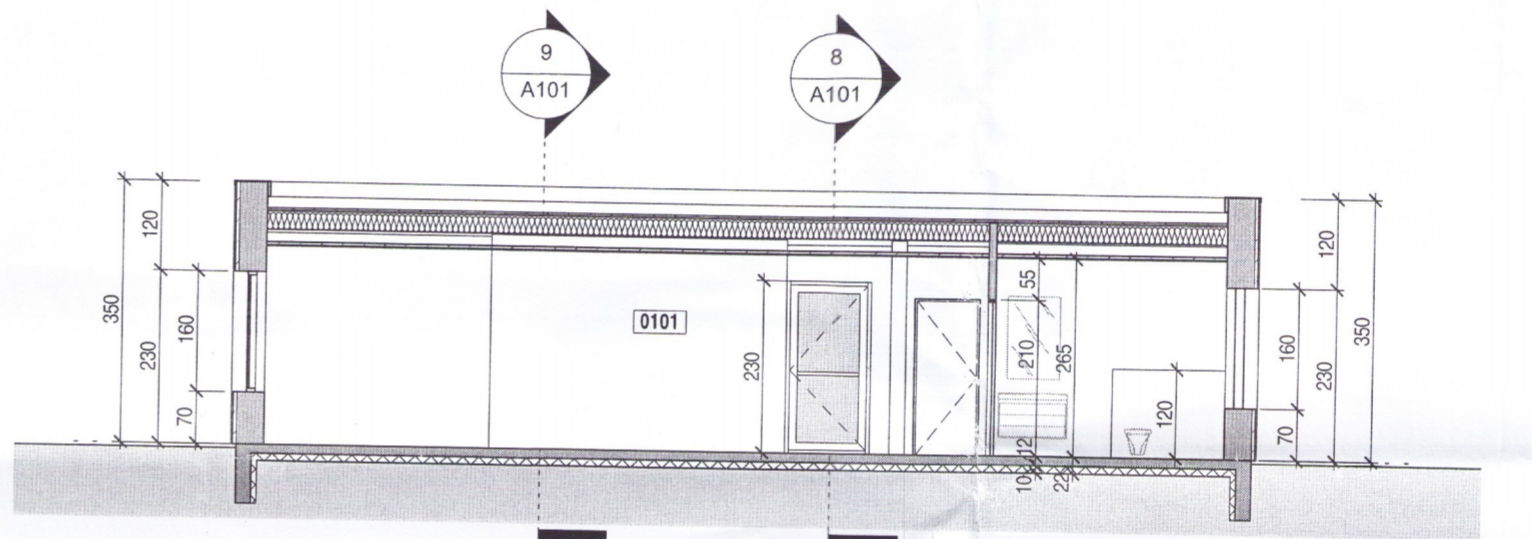

Snið 3
 1:100

Tákn	
GN	= Gólfmúrtafl
PN	= Þakmúrtafl
SN	= Svalanmúrtafl
LR	= Loftrásing
VLR	= Vákninn loftrásing
PK	= Pólflassar
NL	= Neyðarljós
BO	= Björgunarpop
RI	= Reykiskeyjan
HSL	= Handsskiptitaki
UT	= Marktur útgangur
HV	= Hitaveita
VV	= Vatnsveita
RR	= Rafmagnsveita
UK	= Útkrani
DS	= Dyrasími
DR	= Dyrasími
BS	= Felldstigi við björgunarpop
BR	= Brunaslanga
ST	= Stigleiðsla
ST	= Stigleiðsla út
ST	= Stigleiðsla brunavörðunarkerfis
IN	= Inntak
BL	= Blástæði fyrir fataða
BRUNATÁKN	
EI60	= Veggir og hæðskil
EI90	
A-EI60	
A-EI120	
REI60	
REI120	
A-REI120	
HURÐIR	
E30-CS	
E30-ES	
E160-CS	
E160-ES	
GLUGGAR	
E30	

Útg.	Dags.	Lýsing	Nafn
------	-------	--------	------

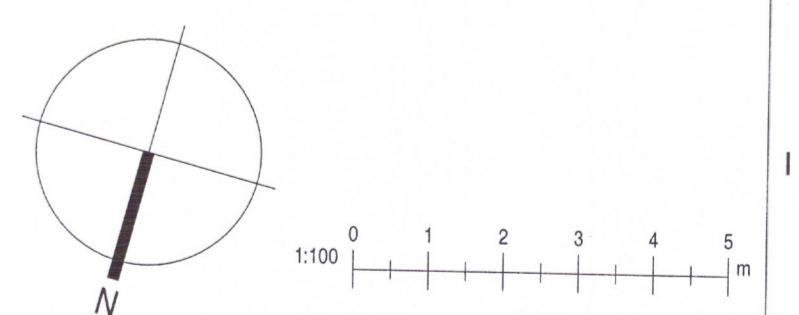

KRark Kristinn Ragnarsson arkitekt ehf.
 Hlíðasmári 19 - 2.hæð, 201 Kópavogur - Ísland
 Sí. 594.2255, Fax. 544.4225
 Kl. 581298.3589, www.krark.is, krark@krark.is

Pórisstaðir 2 Lóð 20
Grímsnes- og Grafingshreppur
 Landnúmer: 212301 Staðgreinir: 8719-1-92200200
 Sumarhúsið

64578 Grunnmynd, útlit og snið

Hönnun:	RCM	Verknúmer:	17008IS
Verkefnastjórn:	RCM	Mælikvarði:	1:100
Teiknað:	RCM, HLM, RR	Dagsetning:	01.01.2018
Yfirfarið:	RCM	Bláð:	Útgáfa:
Samþykkt:			
Kristinn Ragnarsson			A101
Kl. 120944.2669			

Snið: 01-Aug-18 12:25 PM
 Skr: Z:\Verk\201701\BÚÐARHÚS05\SUMARBUSTADIR\17008IS-Pórisstaðir 2 Lóð 20 og 21\Grs105\1\vinna\Curren\17008IS-Pórisstaðir 2 Lóð 20 Grs.rvt

Copyright © KRark. Hönnuð útlit og snið eru almannarétt. Fjölduð útlit og snið eru höfundarétt.