



Umhverfis- og tæknisvið Uppsveita
Yfirfarið
 08. nov. 2018
Sleddi Stef
 Fh. Byggingarfulltrúi

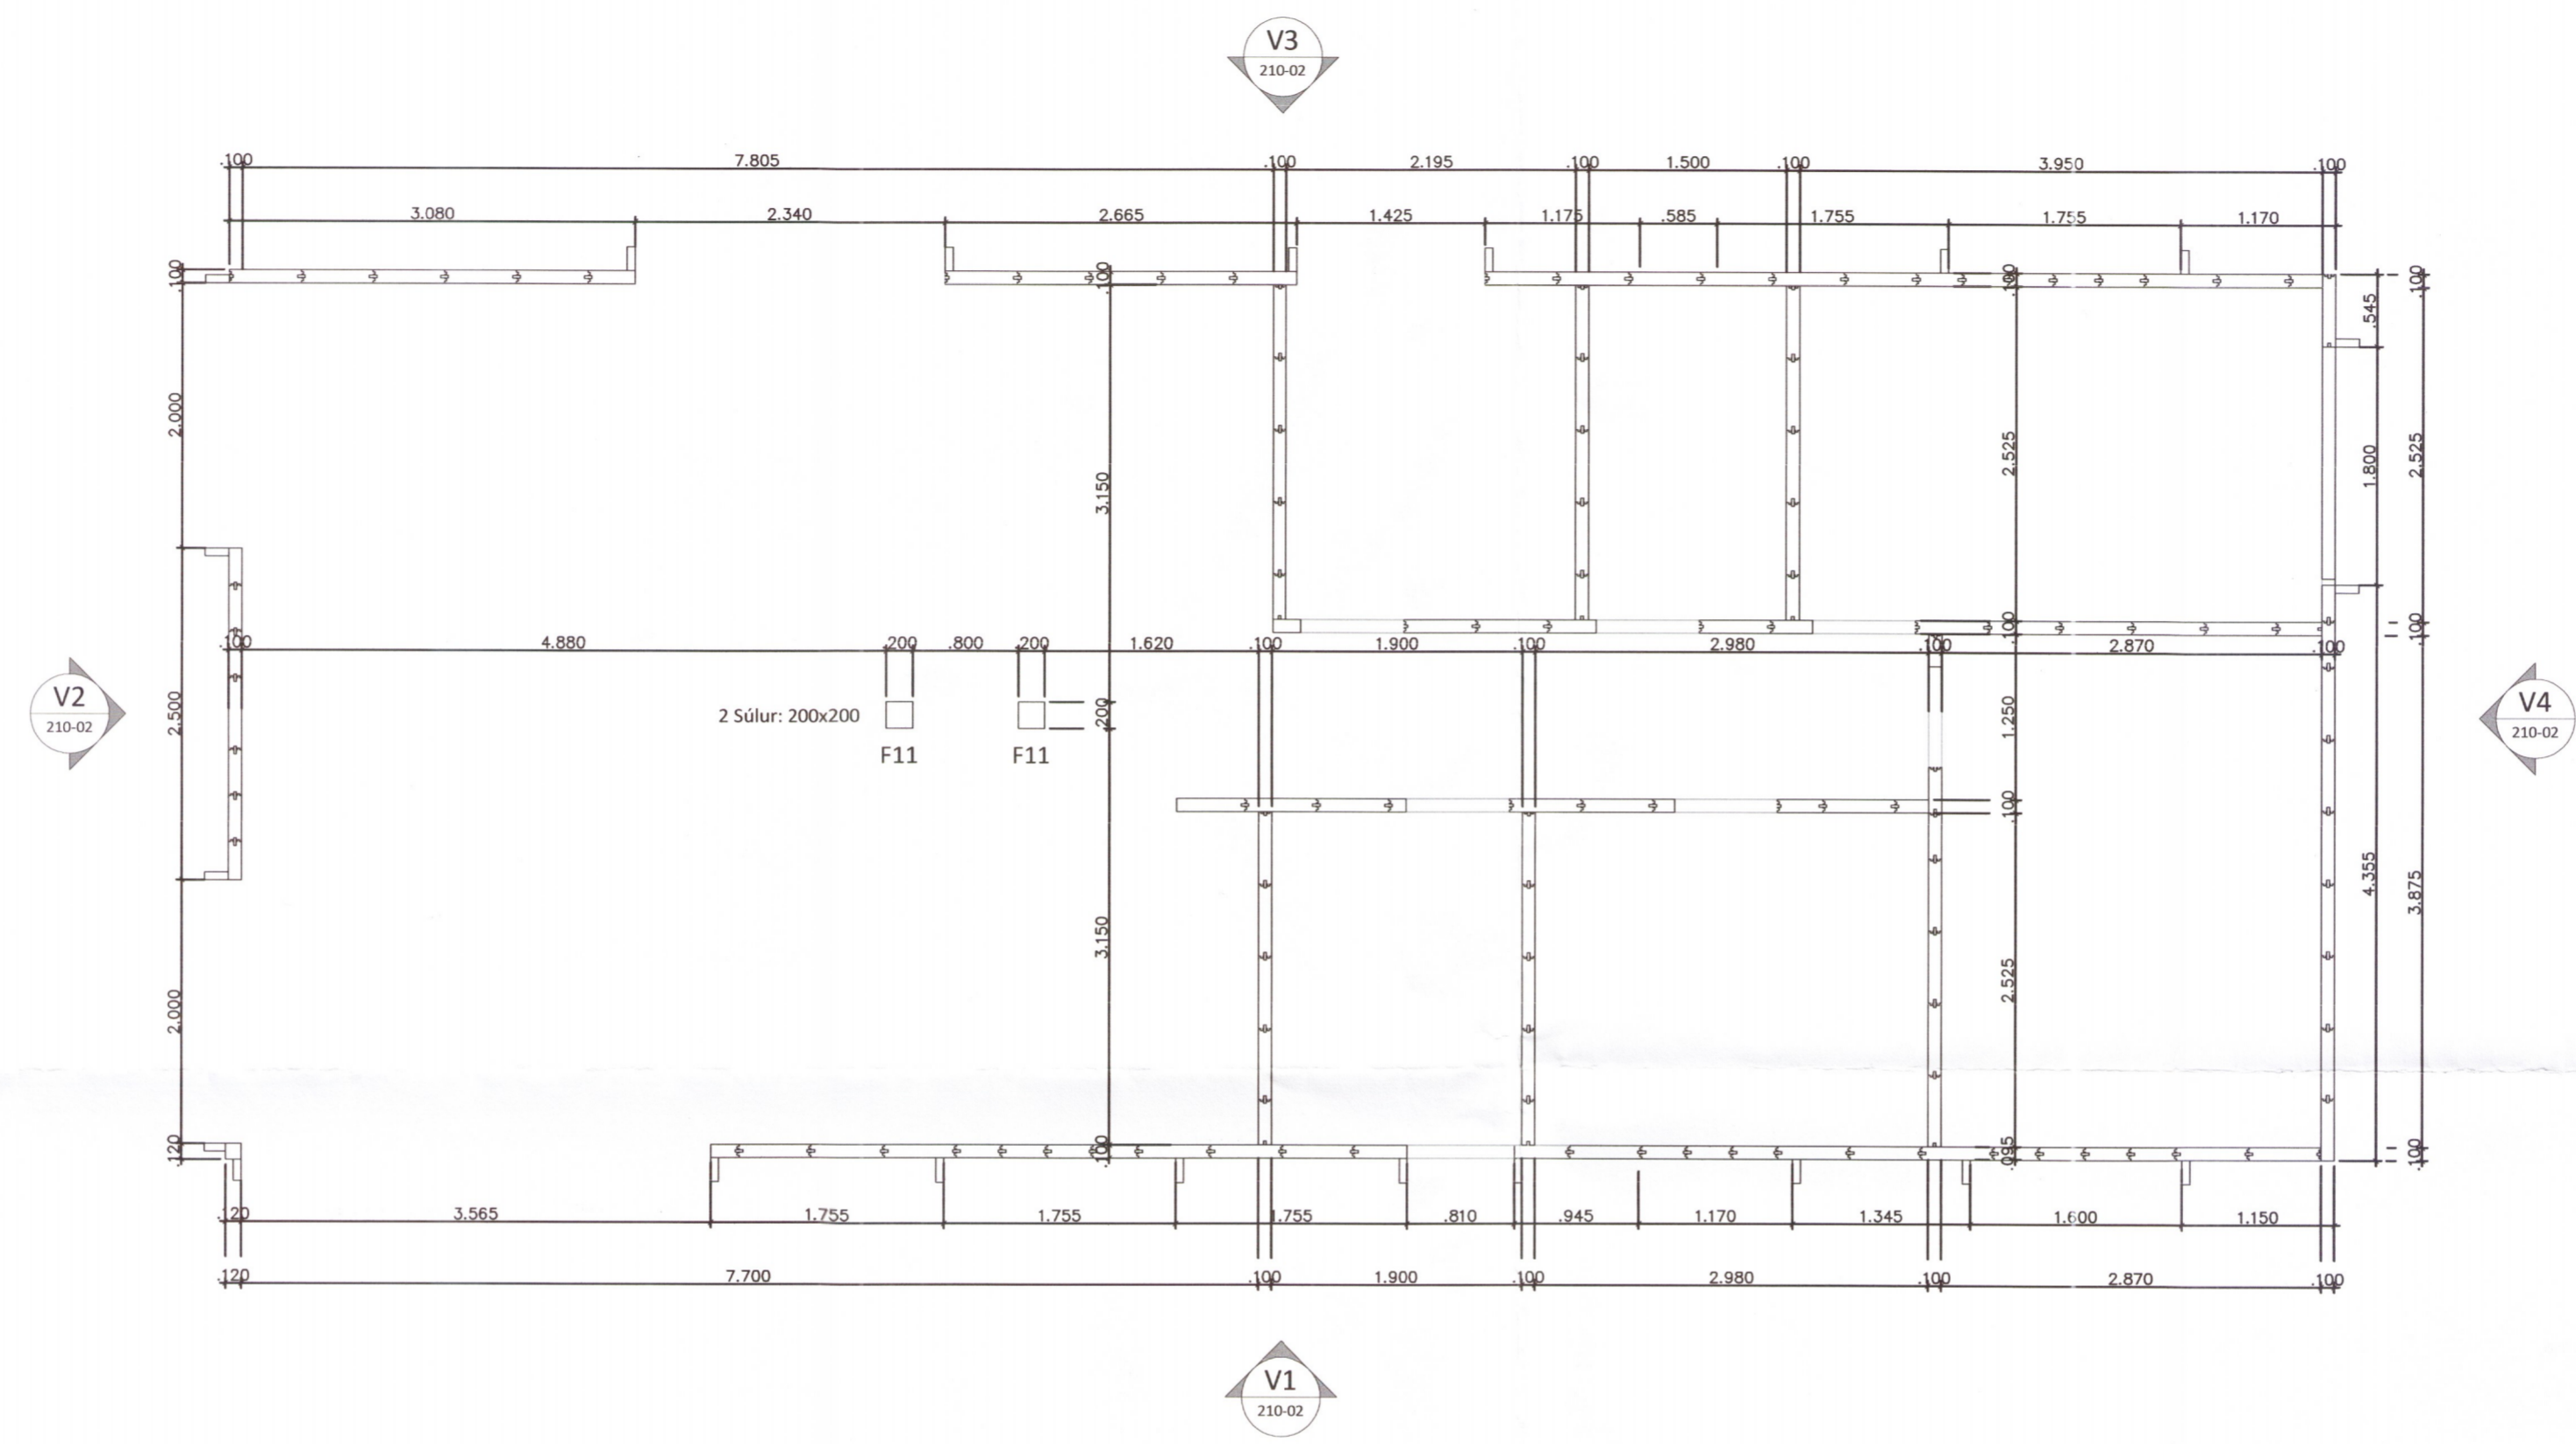

4 stk. Vinklar 90x90.
 Fullskrúfaðir eða negldir með KS 40/40.
 Í stein komi 1 stk. M12x150 múrbollt í hvern.

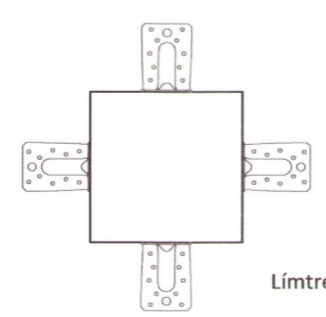

F11
 Mkv 1:10

Ú1	09.04.18	GRG	Frumútgáfa
Útgáfa:	Dagsetn:	Af:	Skýring:

CEDRUS EHF.
 TEIKNI- OG VERKFRÆÐIÞJÓNUSTA
 MIÐTUN 20. 800 SELFÖSS. S: 482-1166
 WWW.CEDRUS@SIMNET.IS S: 863-3004

FLJÓTSHÓLAR 3 801 Selfoss Einbýlishús	Teiknínúmer: 210-01
----------------------------------------------------	-------------------------------

Burðarvirki: Grunnmynd veggja Skýringar	Mæliskvæði: 1:50
------------------------------------------------------	---------------------

Hannað: Gísli Rafn Gylfason	Teiknað: Gísli Rafn Gylfason
Dagsetning: 09.04.2018	Verknúmer: 17 012
Ábyrgðarm. og réttthafi: Valur Arnarson	Frumstærð: A2

051073-5099