

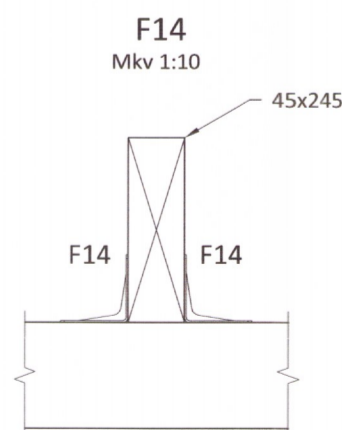


Umhverfis- og tæknisvið Uppsveita  
 Yfirfarið  
 08. nóv. 2018  
 Byggingartillit

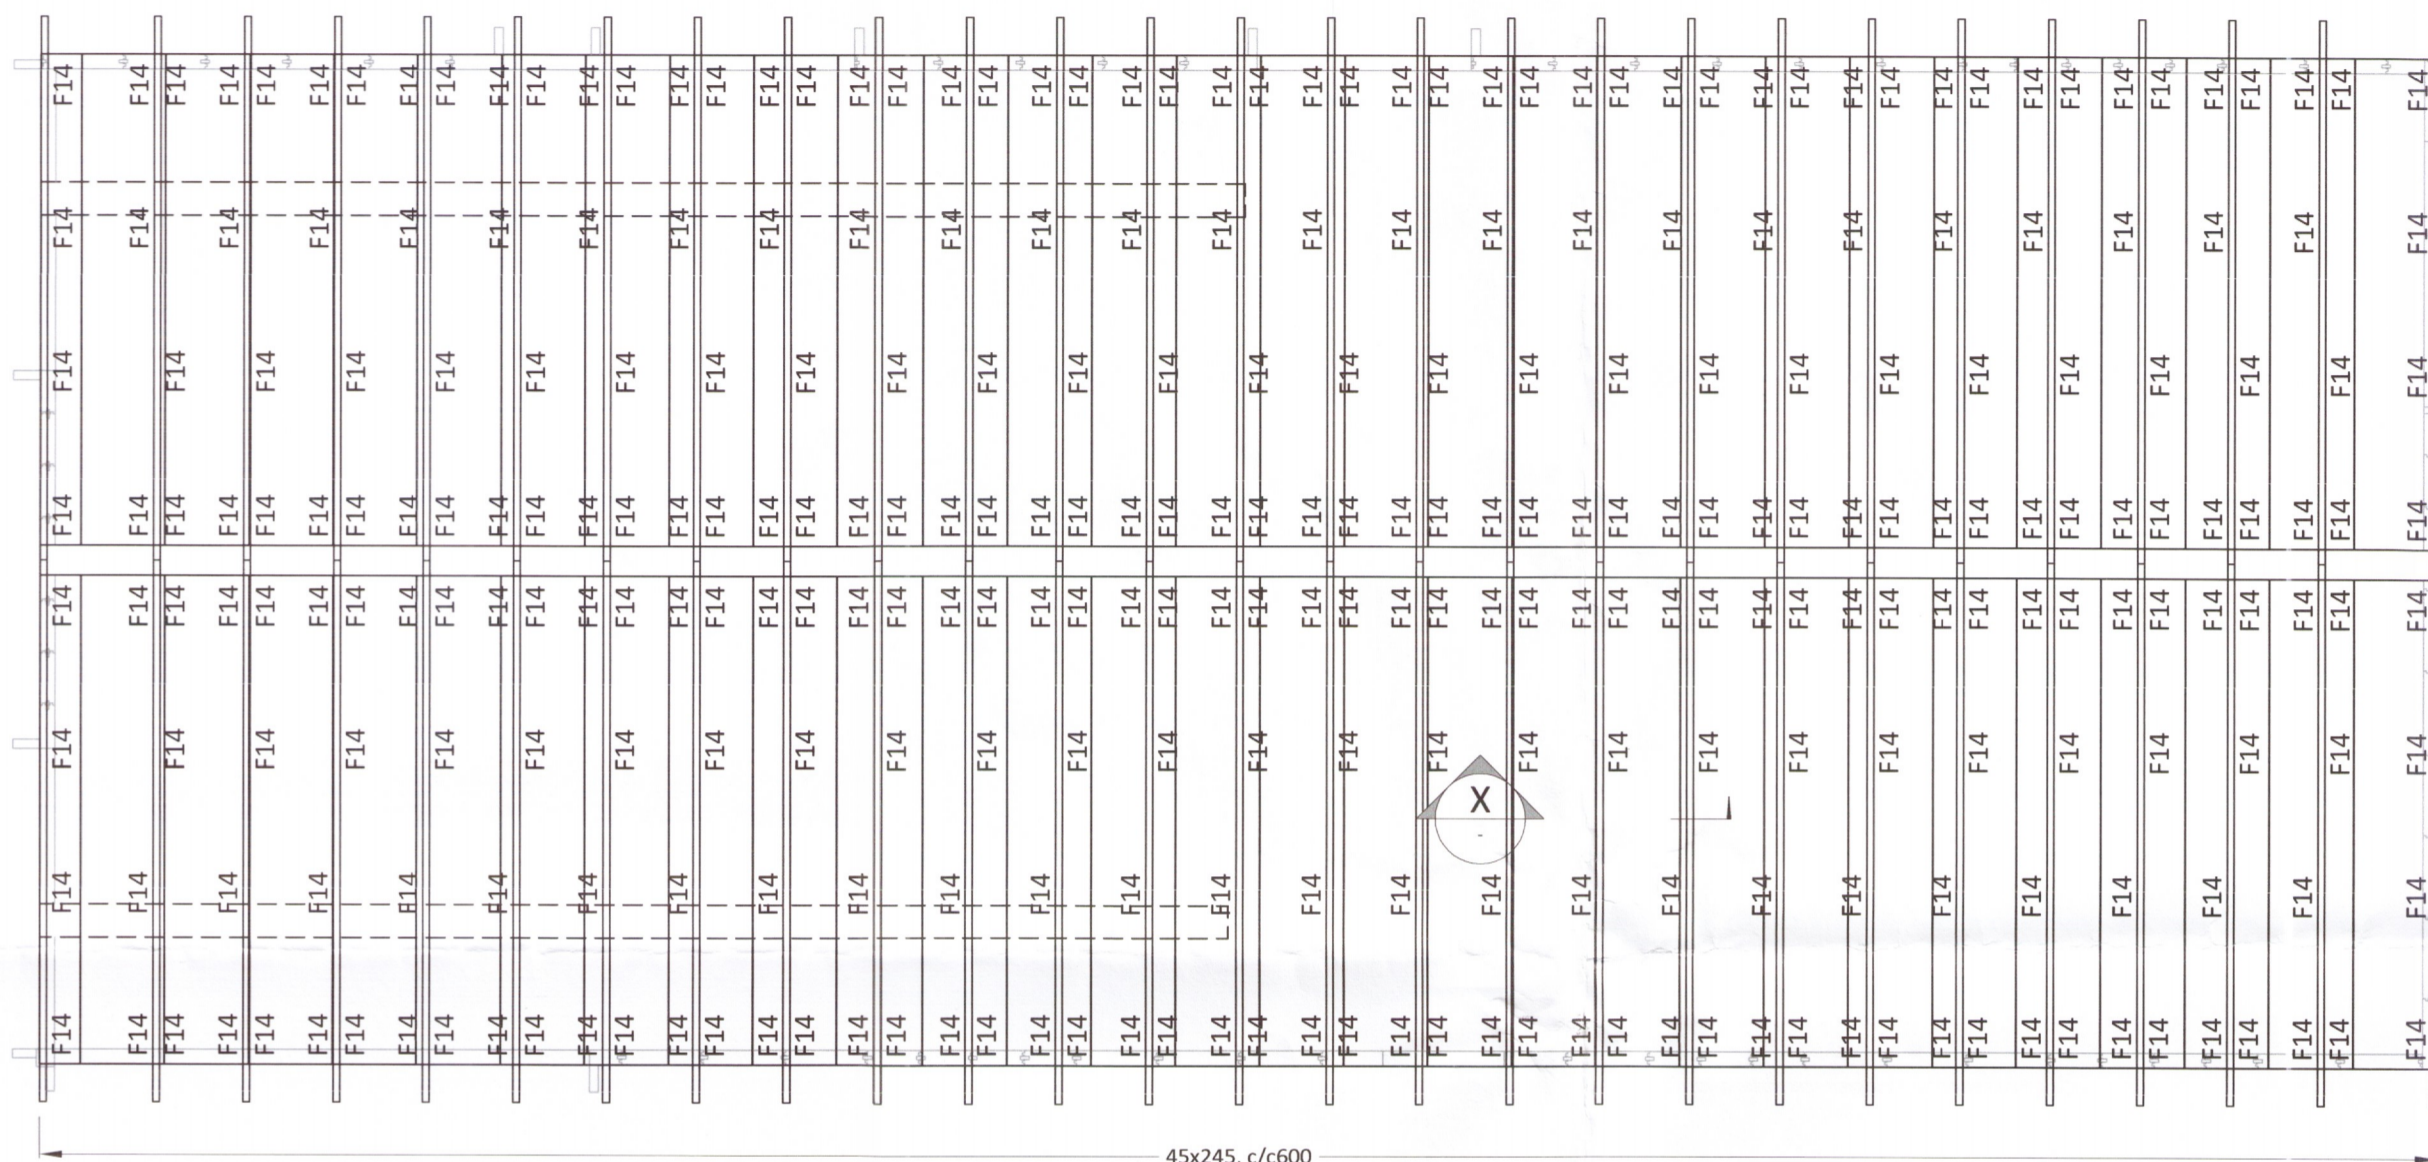

1 stk. BMF vinkill 90x90, millibil:  
 2 stk. á móti hvor öðrum við brúnir uppi og niðri,  
 2 stk. þar á milli, sjá grunnmynd.  
 Festing:  
 6 stk. BMF skrúfur 4x40 í þak-dekk  
 og 4 stk. BMF skrúfur 4x40 í sperrur.

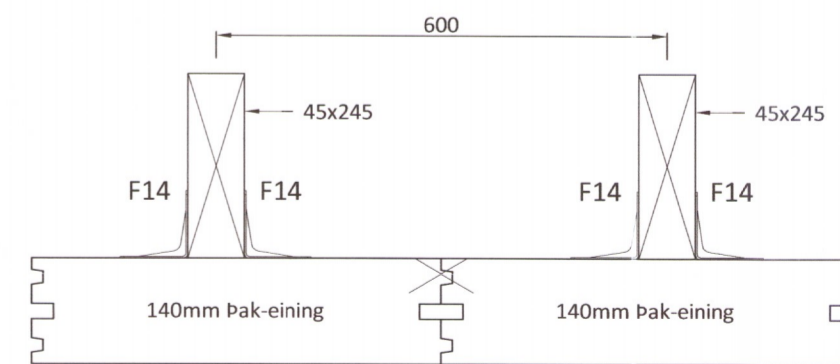

SNÍÐ X 1:10

**ALMENNT:**

Öll mál skulu staðfest skv. aðaluppdráttum.  
 Ef misræmi er, skulu aðaluppdrættir vera ráðandi,  
 þó ber að láta hönnuði vita af misræmi.  
 Öll mál eru í millimetrum nema annað komi fram.

**TRÉVIRKI:**

Burðarvirðir skulu almennt vera C18, skv. ÍST EN 318 en  
 límitré GL32 eða betra skv. ÍST EN 1194, nema annað sé  
 tilgreint á teikningu. Við utanhúss skal fúaverja.  
 Rakastig í timbri við uppsetningu skal ekki vera  
 hærra en 15%. Á milli timburs og steins skal ávalt setja  
 alfaltþappa.

**ALMENNAR SKÝRINGAR - ÞAKVIRKI:**

Allur saumur og festingar utanhúss skal vera með  
 heitinkhúð eða ryðfritt.

Þak þéttklæðist með borðaklæðningu (25/150) er festist  
 með heitgalv. saum 31/70, minnst 3 stk. í sperru/borð.  
 Á 1 m svæði frá þakbrúnum skal negla borð við sperru  
 með 4 stk. saum 31/70.  
 Ekki skal skeyta tvö borð hlið við hlið á  
 sömu sperru og ekki skal skeyta meira en þriðjung borða  
 á sömu sperru.

**FESTINGAR:**

SJÁ SÉRTEIKNINGAR.

Ú1	09.04.18	GRG	Frumútgáfa
Útgáfa:	Dagsetn:	Af:	Skýring:

**CEDRUS EHF.**  
 TEKNI- OG VERKFRÆÐIÞJÓNUSTA  
 MIÐTUN 20, 800 SELFOSS, S: 482-1166  
 WWW.CEDRUS @ SIMNET.IS S: 863-3004

FLJÓTSHÓLAR 3 Teiknínúmer:  
 801 Selfoss 270-03  
 Einbýlishús 6466-13

Burðarvirki: Mælikvarði:  
 Grunnmynd þak-sperra 1:50  
 Skýringar

Hannað:	Gísli Rafn Gylfason	Teiknað:	Gísli Rafn Gylfason
Dagsetning:	09.04.2018	Verknúmer:	17 012
Ábyrgðarm. og réttshafi:	Valur Arnarson	Frumstærð:	A2
			051073-5099